PAWILON TYPU "A"

RZUT KONSTRUKCJI PRZYZIEMIA

skala 1:50

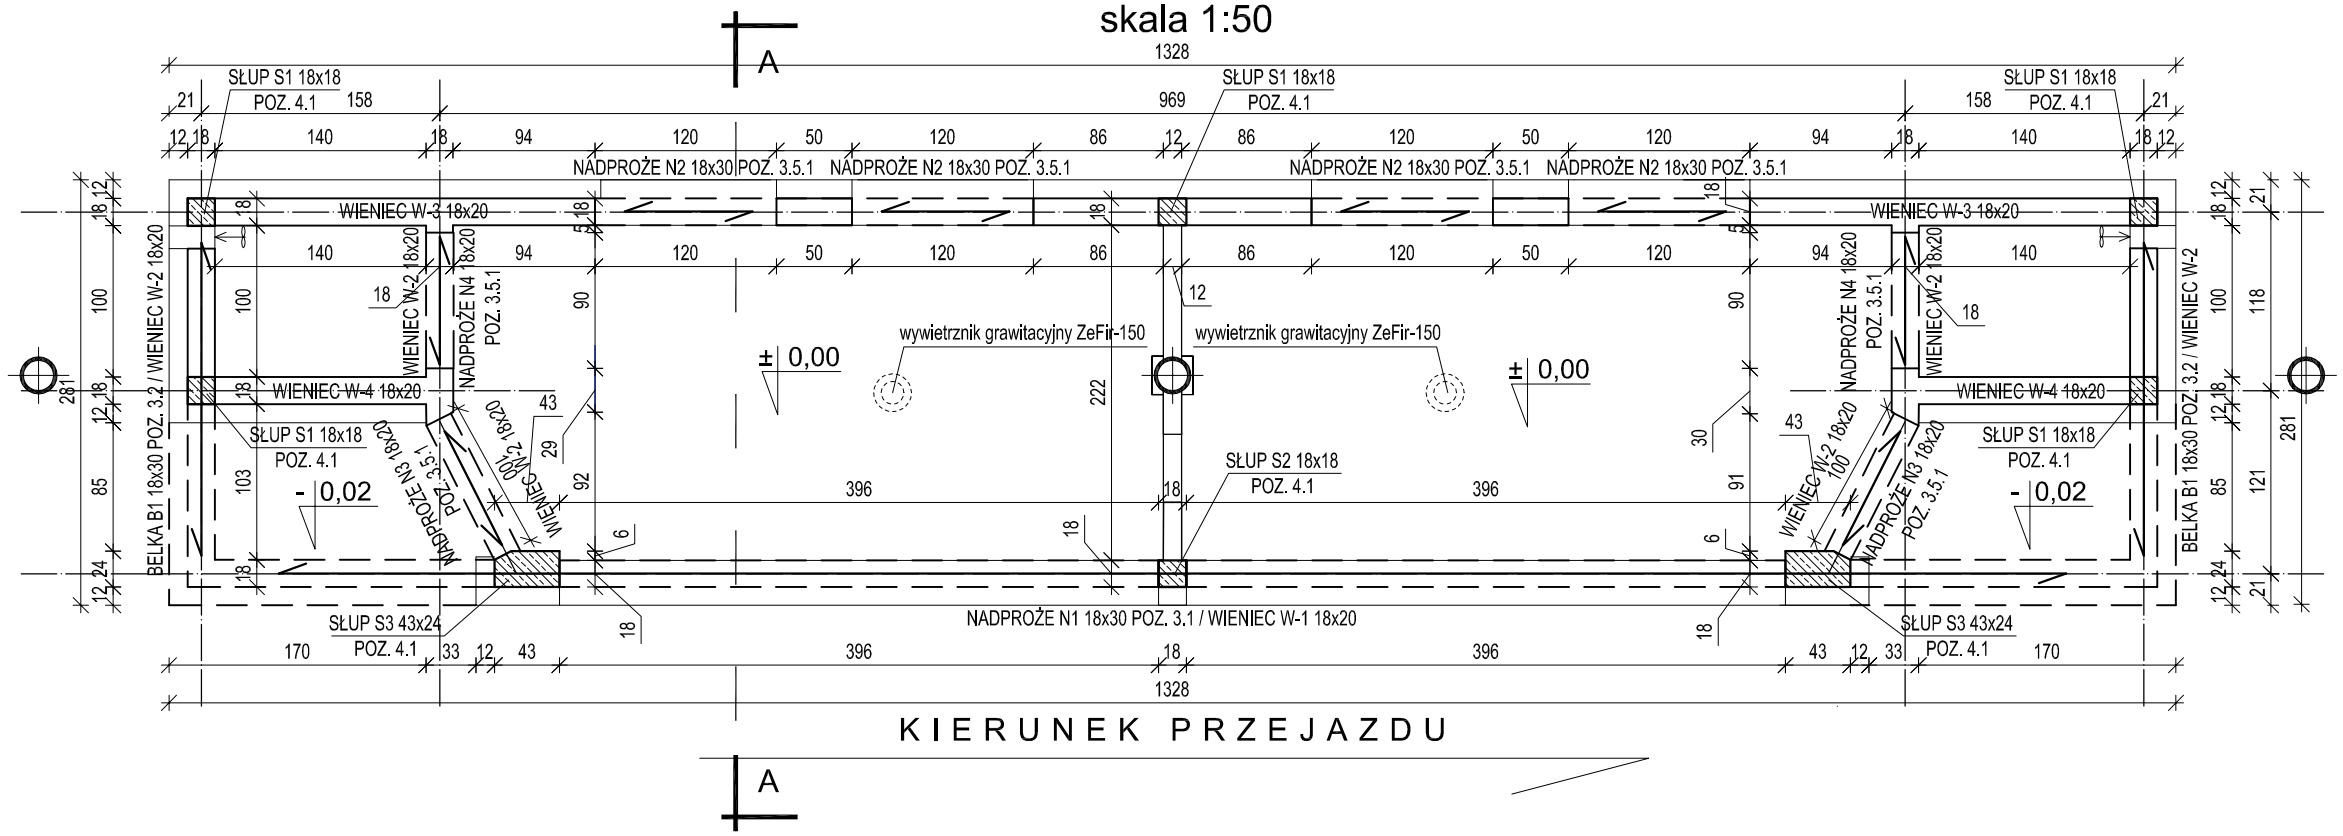

RZUT KONSTRUKCJI DACHU

skala 1:50

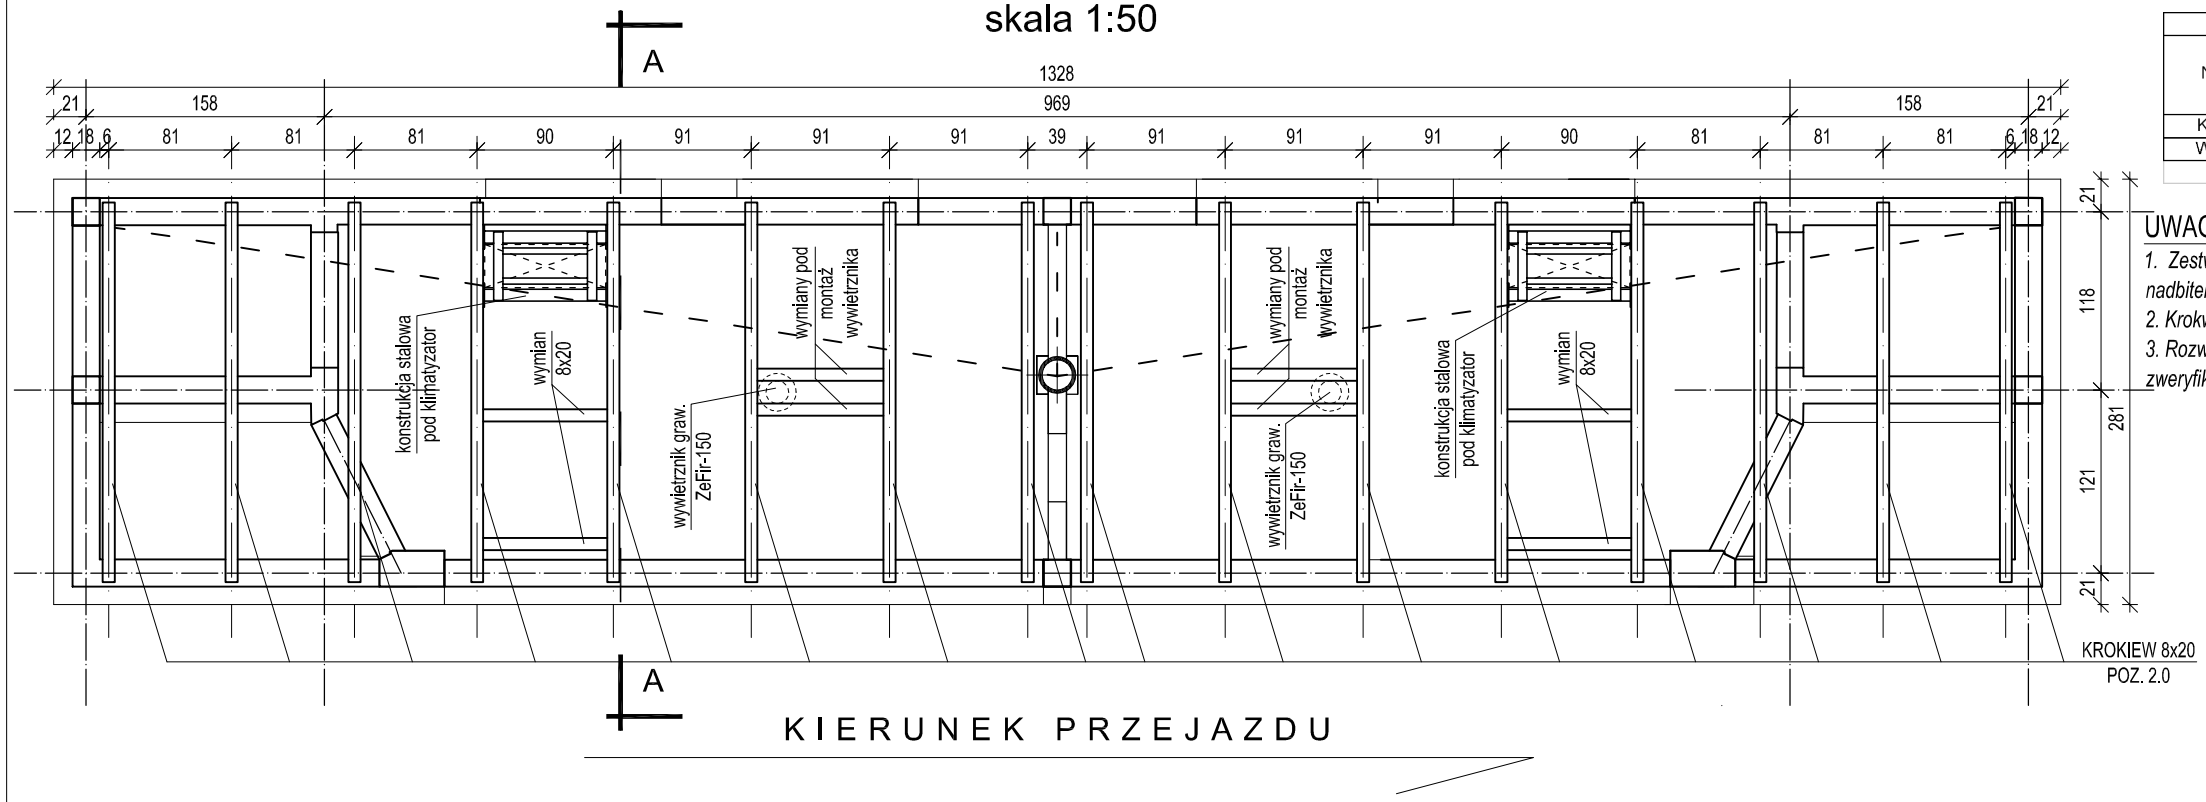

ZESTAWIENIE DREWNA						
Nazwa	Szerokość	Wysokość	Długość	Ilość	Objętość	Ciężar
	[cm]	[cm]	[cm]	[szt]	[m^3]	[kg]
Krokiew	8,0	20,0	251	16	0,64	385,54
Wymian	8,0	20,0	85	8	0,11	65,28
			Razem		**0,75**	**450,82**

UWAGI:

1. *Zestwienie elementów drewnianych więźby dachowej nie obejmuje deskowania, nadbitek drewnianych do wyprofilowania spadku i innych elementów wykończeniowych.*
2. *Krokwie kotwić do wieńca śrubami M12 wg rys. szczegółowych.*
3. *Rozwiązanie konstrukcji więźby wraz z zestwieniem elementów, powinno zostać zweryfikowane przez wykonawcę przed zakupieniem materiałów.*

PAWILON TYPU " A " 1:50

BETON C20/25 (B25)
STAL A-III (34GS) /ozn. #/
A-0 (St0S) /ozn. Ø/
DREWNO C30

DRAFT

10-560 OLSZTYN UL. ŻOŁNIERSKA 33/35
tel. 0 505-755-227
NIP 739-168-68-66
REGON 511446192

TEMAT: 027/2012	DROGOWE PRZEJŚCIE GRANICZNE W BEZLEDACH PAWILONY KONTROLERSKIE I PLATFORMA ODPRAW
ADRES:	DROGOWE PRZEJŚCIE GRANICZNE W BEZLEDACH DZ. NR 3/8 OBR. 51, GM. BARTOSZYCE
INWESTOR:	WOJEWODA WARMIŃSKO-MAZURSKI 10-575 OLSZTYN, AL. M.J. PIŁSUDSKIEGO 7/9
BRANŻA:	KONSTRUKCYJNA
STADIUM:	PROJEKT BUDOWLANO-WYKONAWCZY
TYTUŁ RYS:	PAWILON TYPU " A " - RZUT KONSTRUKCJI PRZYZIEMIA ORAZ DACHU

PROJEKTOWAŁ:
mgr inż. **ANDRZEJ KOZŁOWSKI**
upr. bud. nr **WAM/0005/POOK/03**

SPRAWDZIŁ:
mgr inż. **GRZEGORZ WILCZEK**
upr. bud. nr **WAM/0095/PWOK/11**

SKALA: 1:50

DATA: 12.2012

NR RYS.: K-3