PAWILON TYPU "C"

RZUT KONSTRUKCJI PRZYZIEMIA

skala 1:50

KIERUNEK PRZEJAZDU

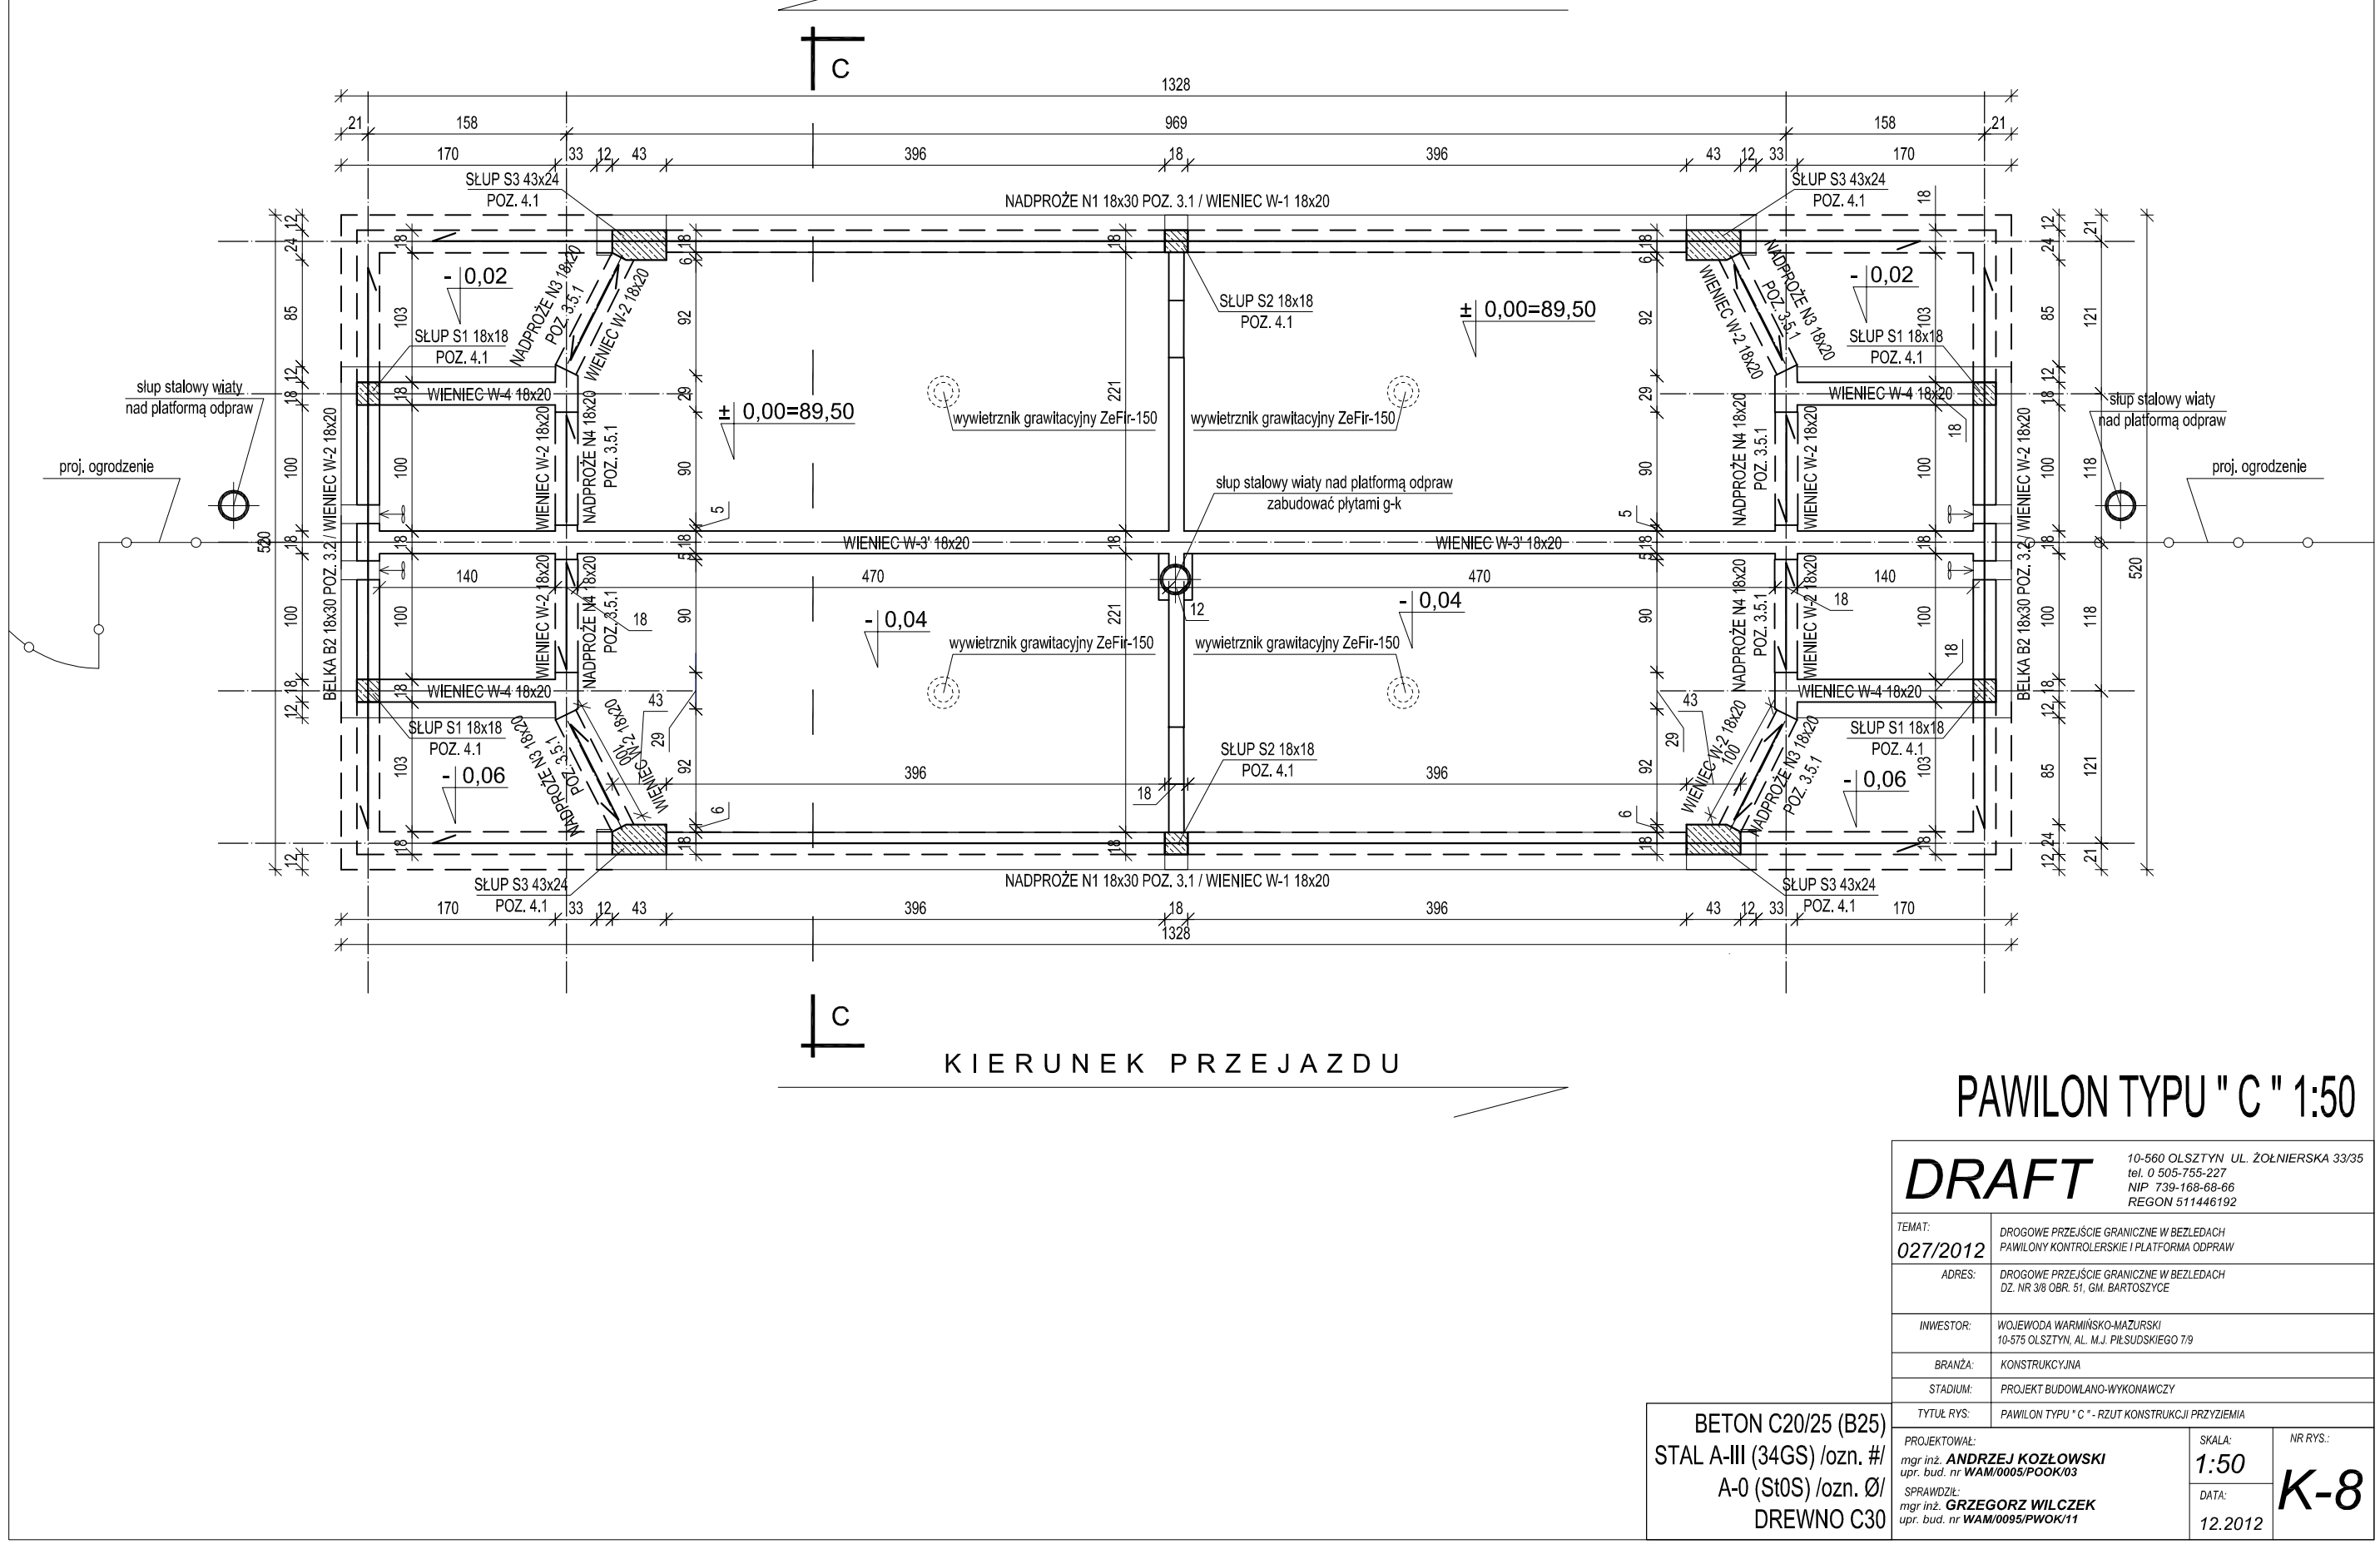

PAWILON TYPU " C " 1:50

BETON C20/25 (B25)
STAL A-III (34GS) /ozn. #/
A-0 (St0S) /ozn. Ø/
DREWNO C30

DRAFT

10-560 OLSZTYN UL. ŻOŁNIERSKA 33/35
tel. 0 505-755-227
NIP 739-168-68-66
REGON 511446192

TEMAT: 027/2012	DROGOWE PRZEJŚCIE GRANICZNE W BEZLEDACH PAWILONY KONTROLERSKIE I PLATFORMA ODPRAW
ADRES:	DROGOWE PRZEJŚCIE GRANICZNE W BEZLEDACH DZ. NR 3/8 OBR. 51, GM. BARTOSZYCE
INWESTOR:	WOJEWODA WARMIŃSKO-MAZURSKI 10-575 OLSZTYN, AL. M.J. PIŁSUDSKIEGO 7/9
BRANŻA:	KONSTRUKCYJNA
STADIUM:	PROJEKT BUDOWLANO-WYKONAWCZY
TYTUŁ RYS:	PAWILON TYPU " C " - RZUT KONSTRUKCJI PRZYZIEMIA

PROJEKTOWAŁ:
mgr inż. **ANDRZEJ KOZŁOWSKI**
upr. bud. nr **WAM/0005/POOK/03**
SPRAWDZIŁ:
mgr inż. **GRZEGORZ WILCZEK**
upr. bud. nr **WAM/0095/PWOK/11**

SKALA: 1:50
DATA: 12.2012
NR RYS.: K-8