


# PAWILON TYPU "C"

## RZUT KONSTRUKCJI DACHU

skala 1:50

### KIERUNEK PRZEJAZDU

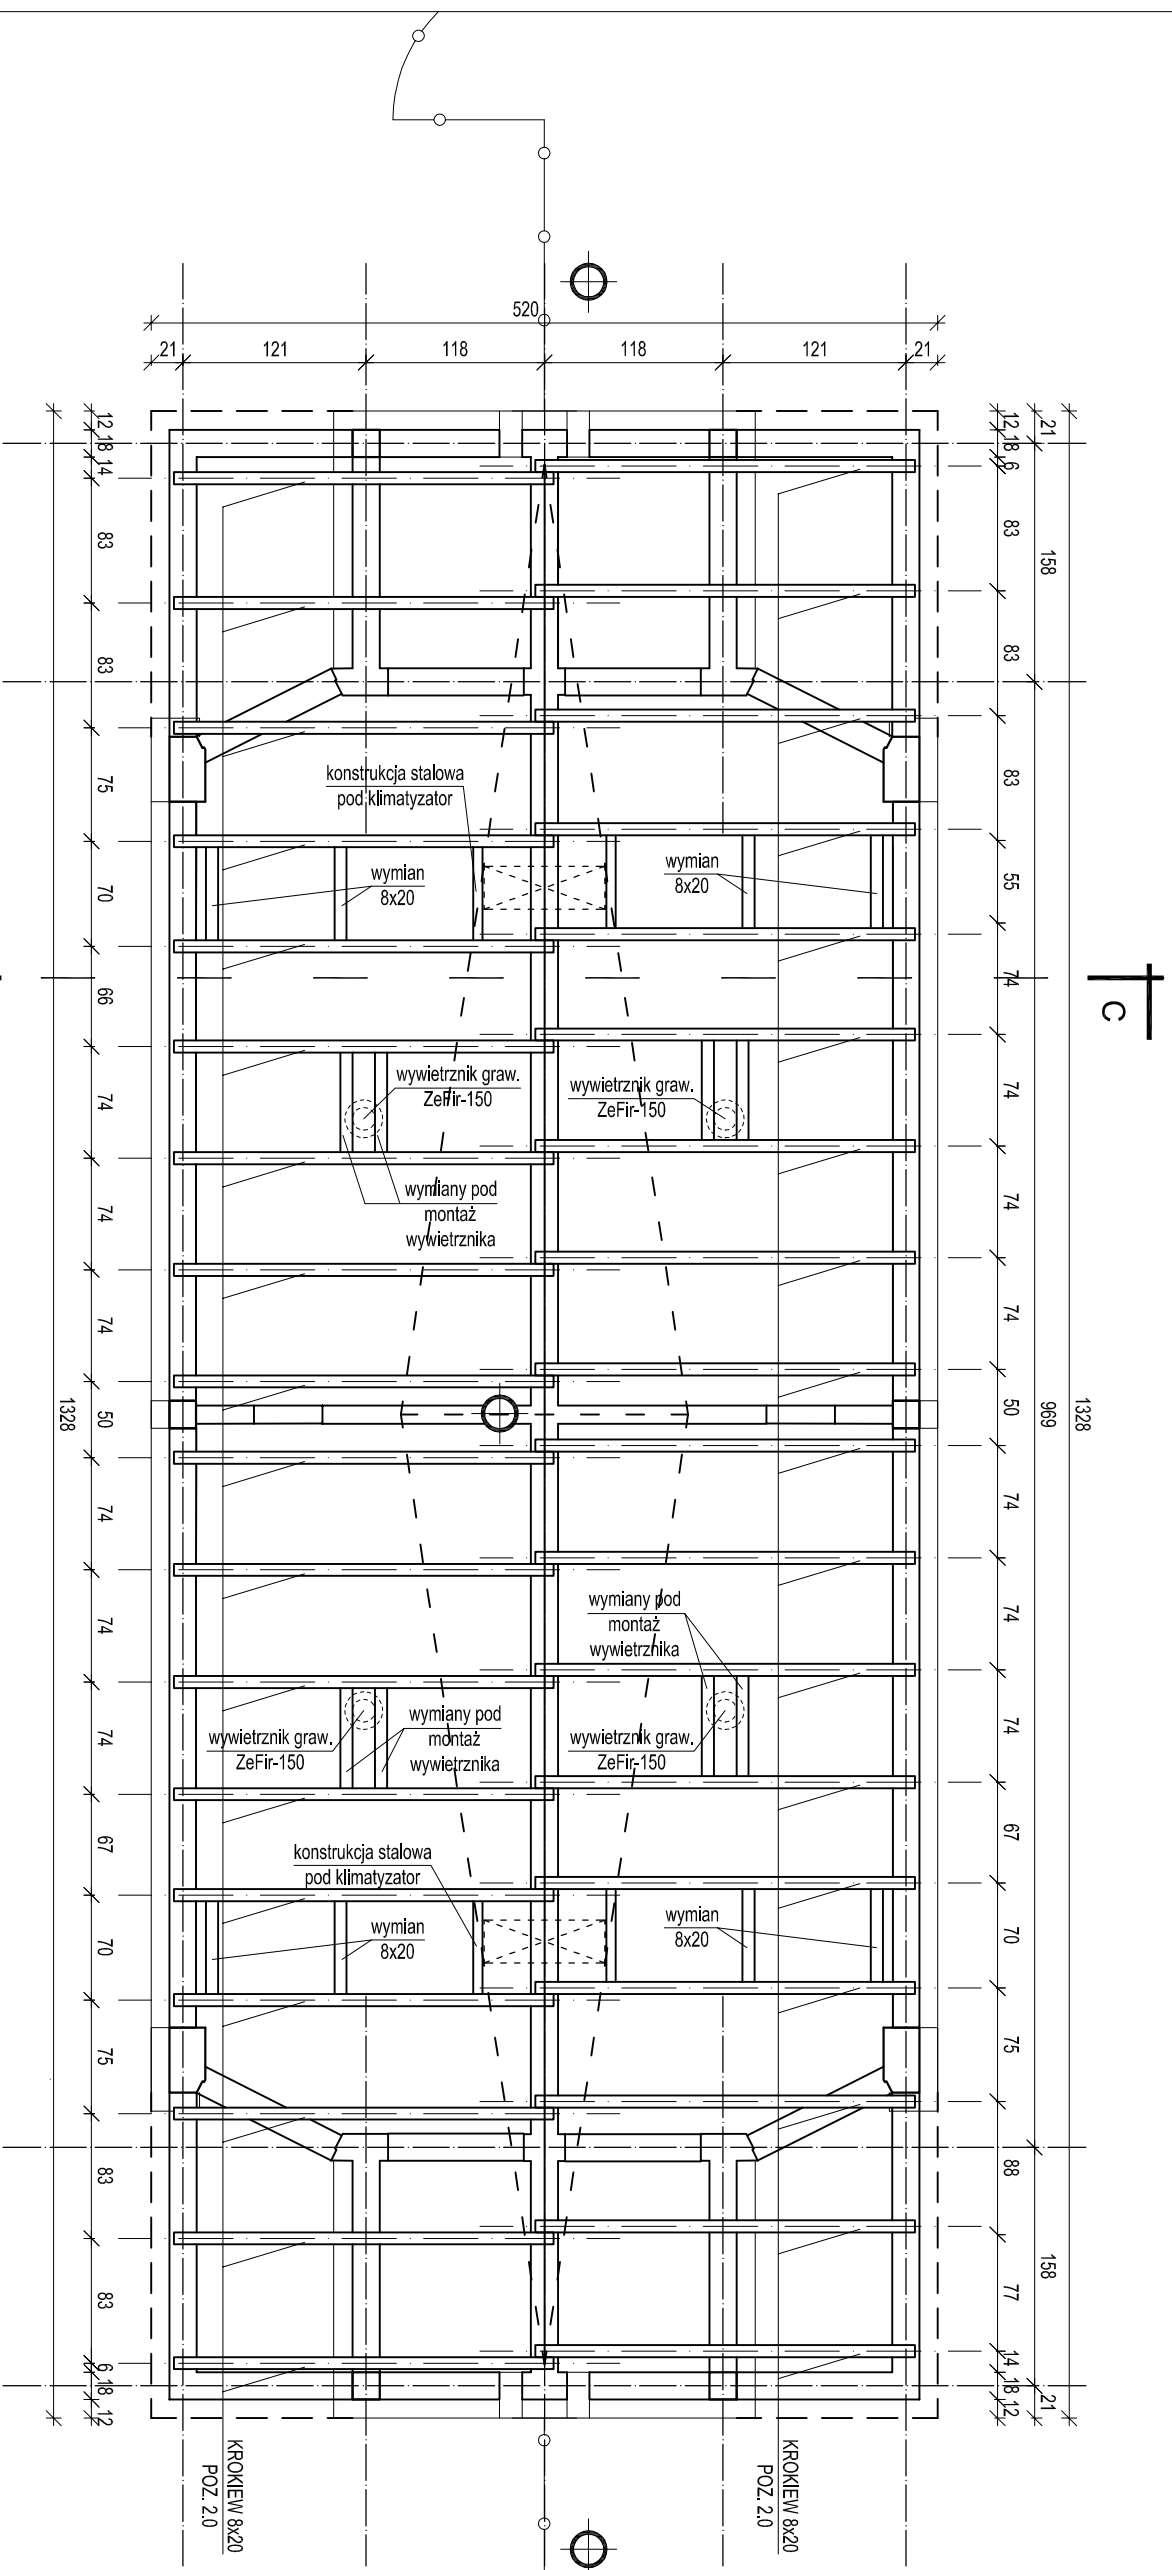

KIERUNEK PRZEJAZDU

PAWILON TYPU "C" 1:50

**DRAFT**

10-580 OL SZTYTN UL. ZOŁNIERSKA 33/35  
tel. 0 505-755-227  
NIP 739-168-68-66  
REGON 511446192

TEMAT: DROGOWE PRZEJŚCIE GRANICZNE W BEZLECACH  
PAMIŁONY KONTROLERSKIE / PLATFORMA ODPRAW  
027/2012  
ADRES: DROGOWE PRZEJŚCIE GRANICZNE W BEZLECACH  
DZ. NR 38 OBR. 51, GM. BARTOSZEWICE  
INWESTOR: WOLEJOWA WARMIŃSKOAZIJSKI  
10-575 OL SZTYTN, AL. M.J. PIŁSUDSKIEGO 79  
BRANŻA: KONSTRUKCYJNA  
STADIUM: PROJEKT BUDOWLANO-WYKONAWCZY

Tytuł rys. PAMIŁON TYPU "C" - RZUT KONSTRUKCJI DACHU

PROJEKTOWAŁ: mgr inż. **ANDRZEJ KOZŁOWSKI**  
mgr bud. nr **WAAM0005/P00K03**  
SPRAWDZIŁ: **GRZEGORZ WILCZEK**  
mgr inż. nr **WAAM0099/PW0K11**

ZESTAWIENIE DREWNA						
Nazwa	Szerokość [cm]	Wysokość [cm]	Długość [cm]	Ilość [szt]	Objętość [m <sup>3</sup> ]	Ciężar [kg]
Krokiec	8,0	20,0	295	36	1,47	881,28
Wymian	8,0	20,0	70	8	0,09	53,76
Wymian	8,0	20,0	50	8	0,06	38,40
			<b>Razem</b>		<b>1,62</b>	<b>973,44</b>

**UWAGI:**

- Zestawienie elementów drewnianych więźby dachowej nie obejmuje deskowania, nadbitek drewnianych do wyprofilowania spadku i innych elementów wykończeniowych.
- Krokiec kotwić do wieńca śrubami M12 wg rys. szczegółowych.
- Rozwiązanie konstrukcji więźby wraz z zestawieniem elementów, powinno zostać zweryfikowane przez wykonawcę przed zakupieniem materiałów.

BETON C20/25 (B25)  
STAL A-III (34GS) / ozn. #  
A-0 (S10S) / ozn. Ø/  
DREWNO C30

SKALA: 1:50  
DATA: 12.2012  
NR RYS.: **K-9**