


# PAWILON TYPU "A"

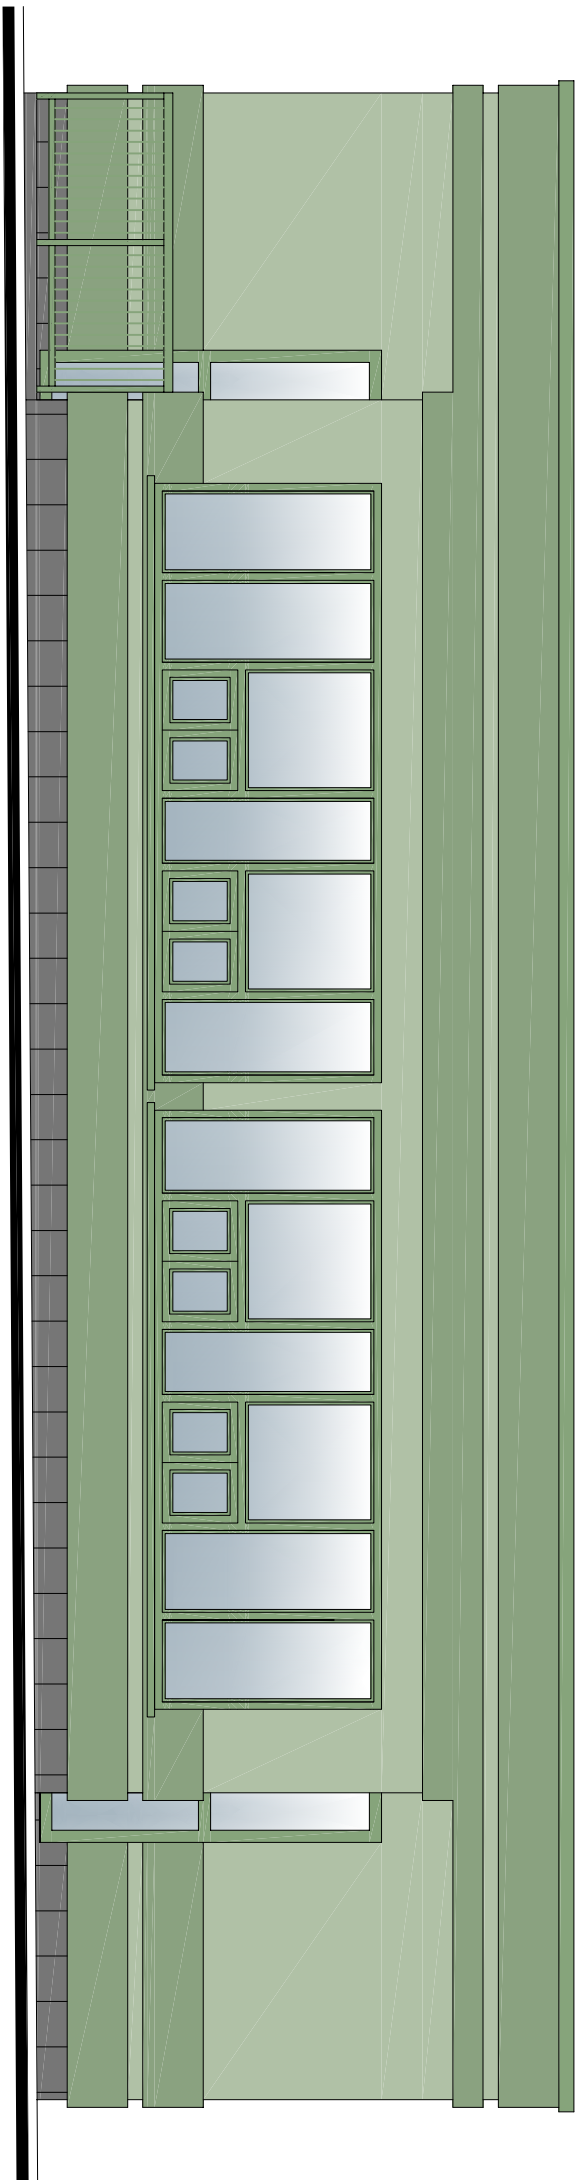

ELEWACJA FRONTOWA 1:50

## SPOSÓB WYKONANIA ELEWACJI

ZASTOSOWAĆ TYNKI WG SYST. NANOPOR O FAKTURZE BARANEK –ZIARNO 1,5 mm. WYKONAĆ NASTĘPUJĄCĄ KOLORYSTYKĘ ELEWACJI:



KOLOR BAUMIT LIFE 1035




KOLOR BAUMIT LIFE 1033



COKÓŁ – płytki gresowe szlifowane w kolorze stalowo szarym układane bez spoin

STOLARKA, BALUSTRADY MALOWAĆ NA KOLOR RAL 6021. OBRÓBKĘ BLACHARSKIE Z BLACHY TYTANOWO-CYNKOWEJ

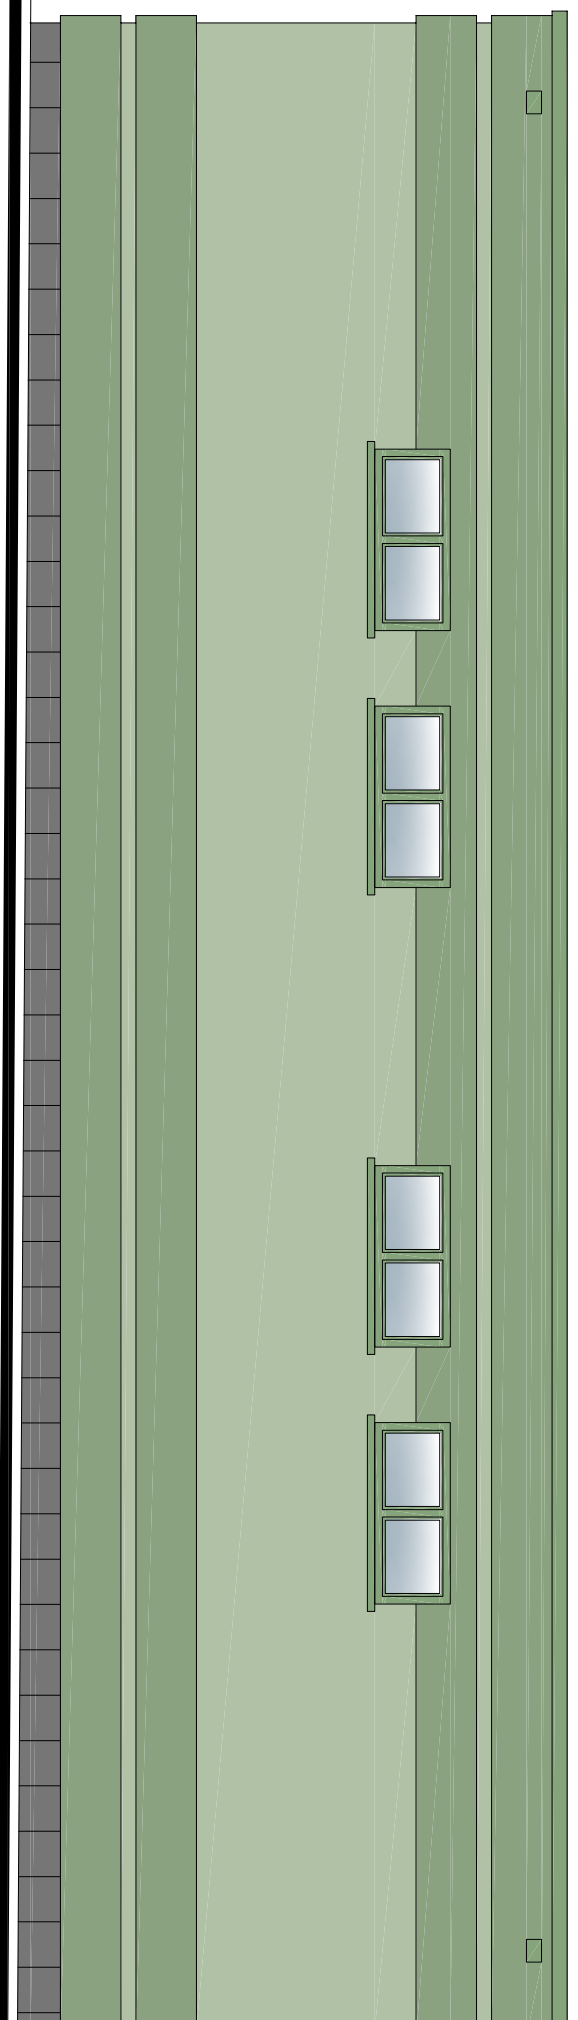

ELEWACJA TYLNA 1:50

## PAWILON TYPU "A" 1:50

### DRAFT

10-560 OL SZTYN UL. ŻOŁNIERSKA 33/35  
tel. 0 505-755-227  
NIP 739-168-68-66  
REGON 511446192

TEMAT: DROGOWE PRZEJŚCIE GRANICZNE W BEZLECHACH  
027/2012 PAVILIONY KONTROLERSKIE I PLATFORMA ODPRAWY  
ADRES: DZ NR 38 OBR. 51, GM. BARTOSZYCE

INWESTOR: WOLEJOJA WARMIŃSKO-MAZURSKI  
10-513 OL SZTYN, AL. M.J. PIŁSUDSKIEGO 7/9

BRANŻA: ARCHITEKTONICZNA

STADIUM: PROJEKT BUDOWLANO-WYKONAWCZY

TYTUŁ RYS: PAVILION TYPU "A" - ELEWACJE FRONTOWA I TYLNA

PROJEKTOWAŁ: MARIUSZ SZAFARZYŃSKI

mgr inż. arch. **MARIUSZ SZAFARZYŃSKI**

upr. bud. nr **14287/OŁ.54** ust. 1 i 2 §8 ust. 1

mgr inż. **ANDRZEJ KOZŁOWSKI**

upr. bud. nr **WAM/0005/P00K/03**

SPRAWDZIŁ: **TOMASZ NIEBRZYDOWSKI**

mgr inż. arch. **TOMASZ NIEBRZYDOWSKI**

upr. bud. nr **198/OŁ.**

SKALA: 1:50

DATA: 12.2012

NR RYS:

**A-4**