



PAWILON TYPU "A"

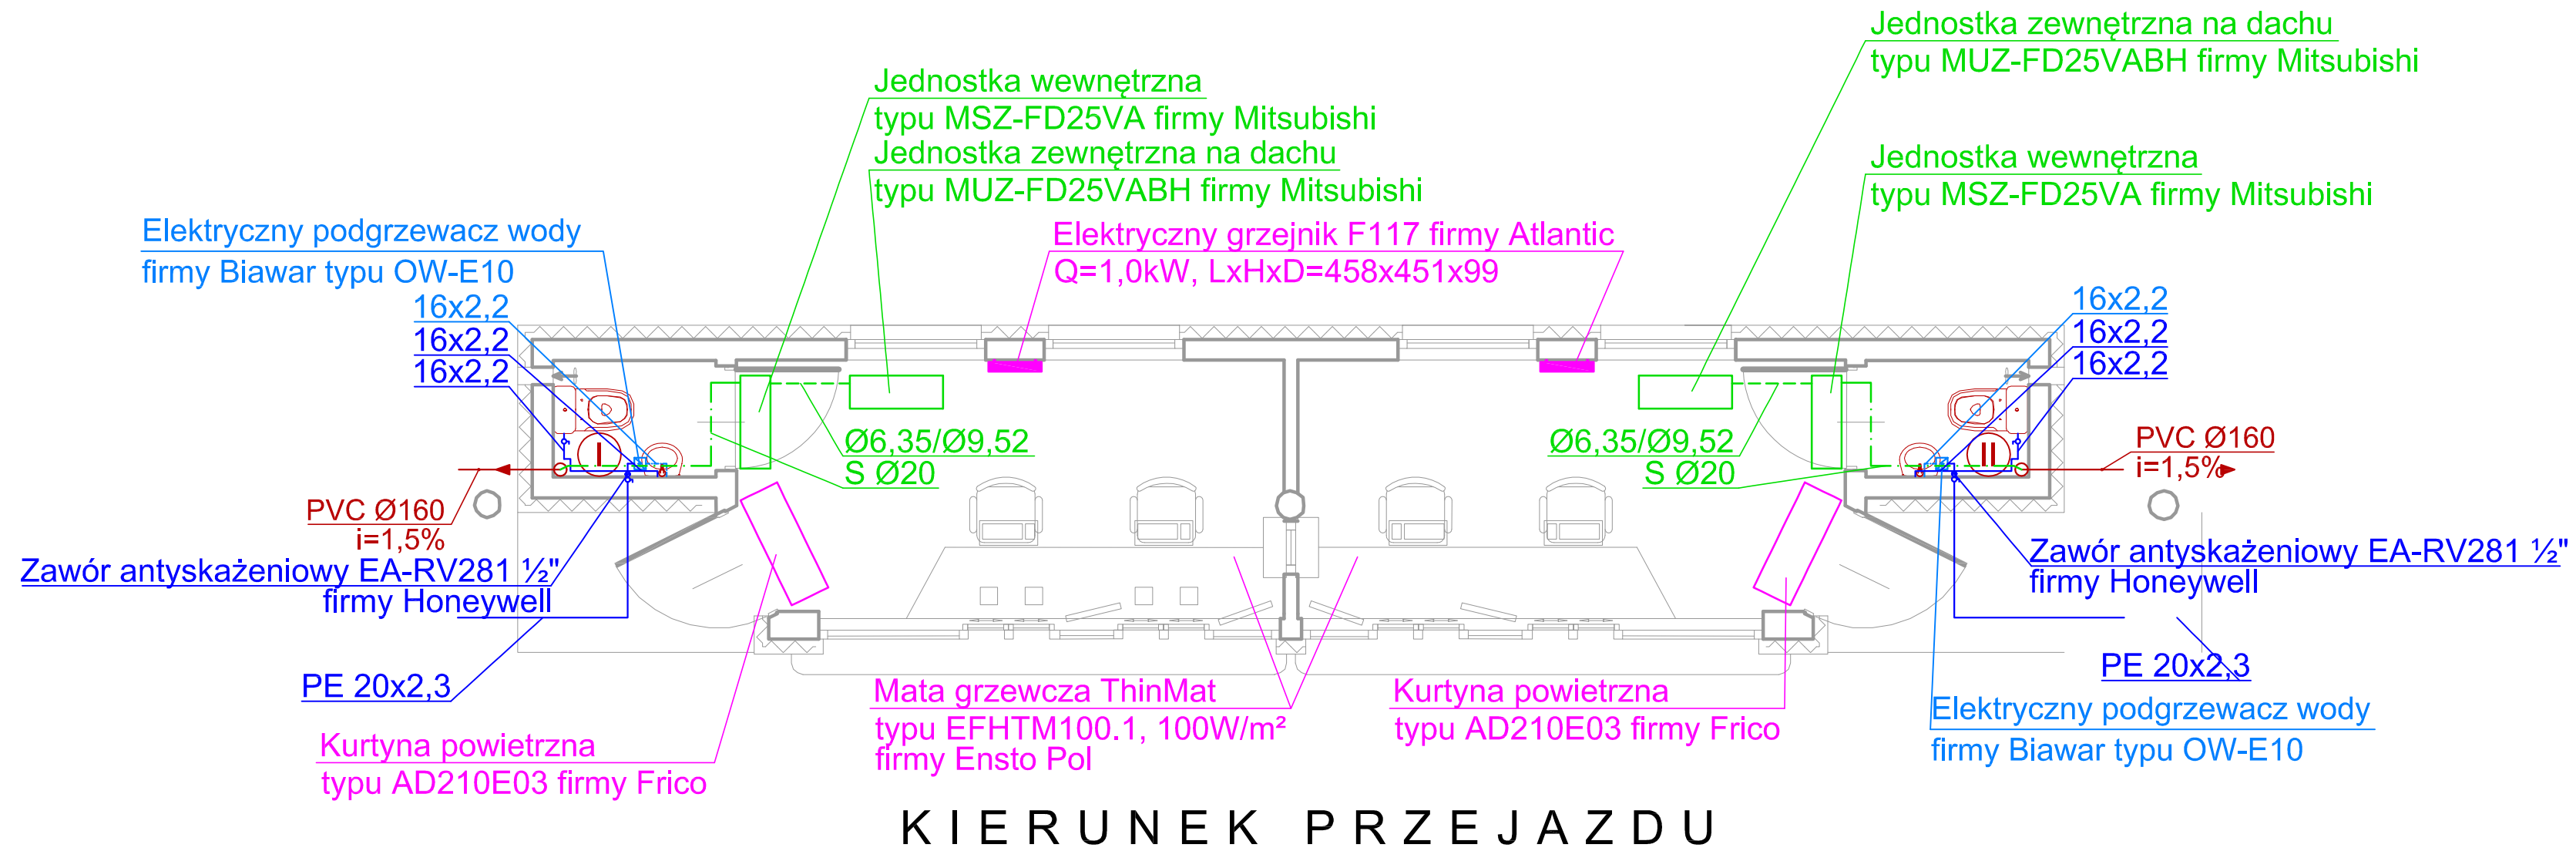

KIERUNEK PRZEJAZDU

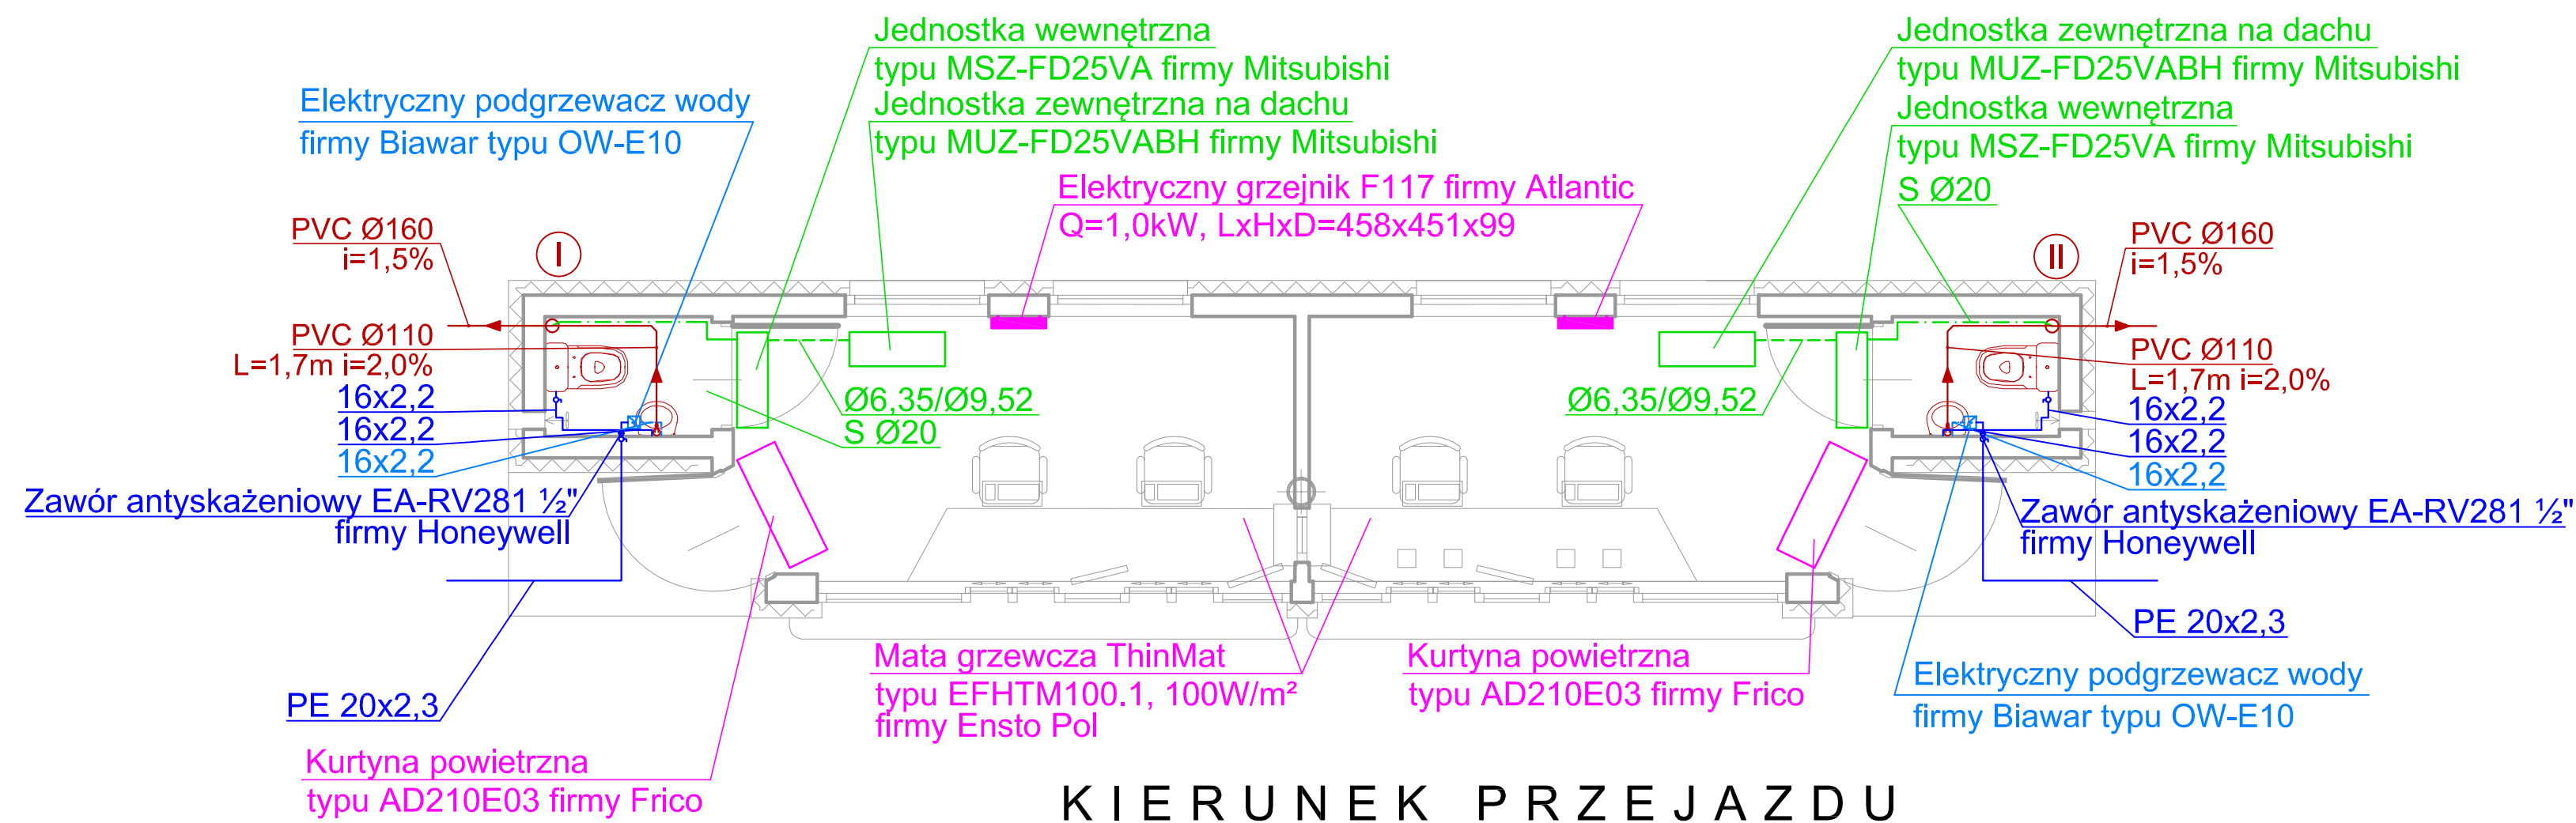

KIERUNEK PRZEJAZDU

- OZNACZENIA:**
- III - NUMER PIONU INSTALACJI KS
 - - - - - INSTALACJA KANALIZACJI SANIT.
 - - - - - INSTALACJA ZIMNEJ WODY
 - - - - - INSTALACJA CIEPŁEJ WODY
 - - - - - INSTALACJA KLIMATYZACJI
 - - - - - INSTALACJA SKROPLIN

DRAFT		10-560 OLSZTYN, UL. ŻOŁNIERSKA 33/35 tel. 0 505-755-227 NIP 739-168-68-66 REGON 511448192	
TEMAT:	DROGOWE PRZEJŚCIE GRANICZNE W BEZLEDACH PAWILONY KONTROLERSKIE I PLATFORMA ODPRAW		
ADRES:	DROGOWE PRZEJŚCIE GRANICZNE W BEZLEDACH DZ. NR 3/8 OBR. 51, GM. BARTOSZYCE		
INWESTOR:	WOJEWODA WARMIŃSKO-MAZURSKI 10-575 OLSZTYN, AL. M.J. PIŁSUDSKIEGO 7/9		
BRANŻA:	SANITARNA		
STADIUM:	PROJEKT BUDOWLANO-WYKONAWCZY		
TYTUŁ RYS:	INSTALACJE SANITARNE - PAWILON TYPU A		
PROJEKTOWAŁ: mgr inż. GRZEGORZ JANCEWICZ upr. bud. nr WAM/0047/POOS/11	SKALA: 1:50	NR RYS.:	S-1
SPRAWDZIŁA: mgr inż. KATARZYNA DOMINICZAK upr. bud. nr 17197/OL	DATA: 12.2012		