


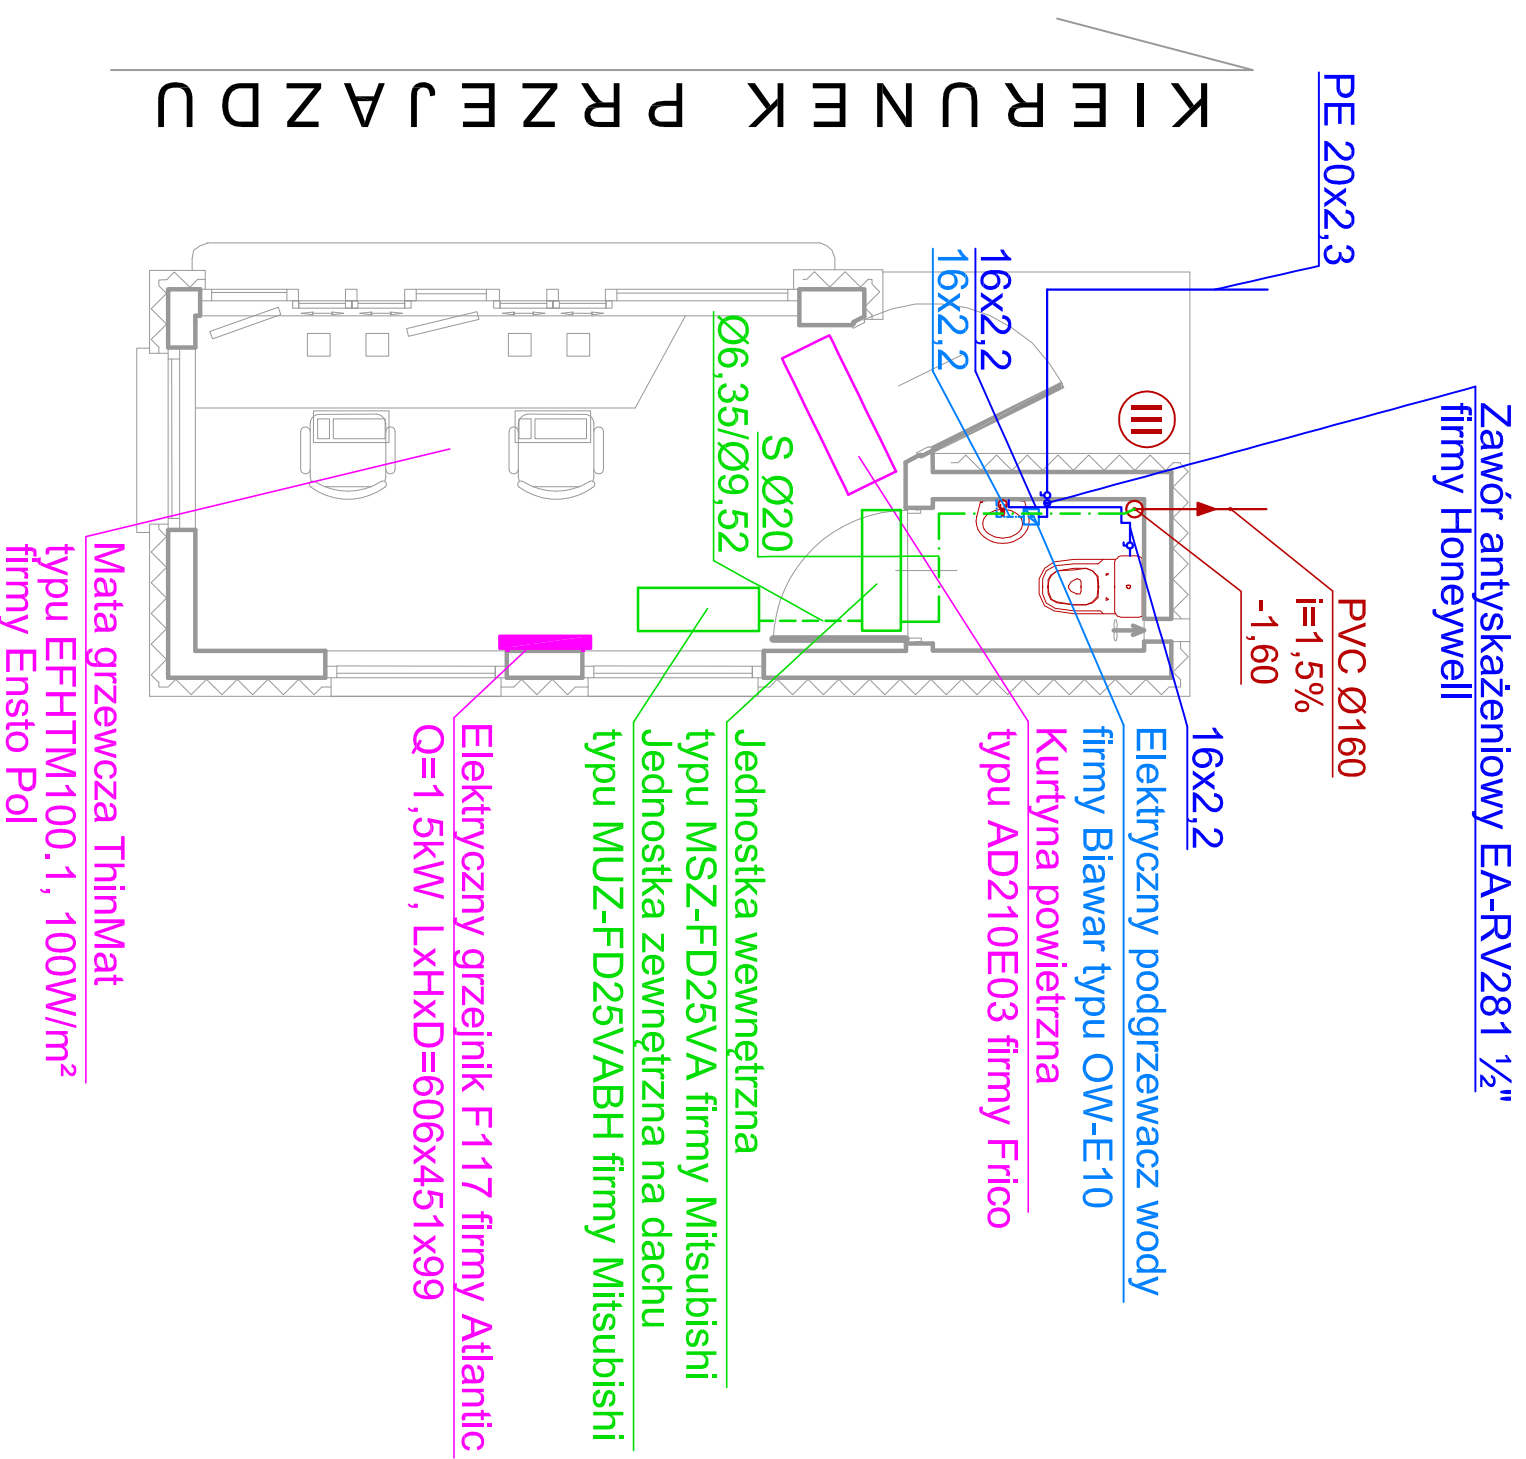





INSTALACJE SANITARNE - PAWILON TYPU B

SKALA 1:50

PAWILON TYPU "B"



OZNACZENIA:

-  - NUMER PIONU INSTALACJI KS
-  - INSTALACJA KANALIZACJI SANIT.
-  - INSTALACJA ZIMNEJ WODY
-  - INSTALACJA CIEPŁEJ WODY
-  - INSTALACJA KLIMATYZACJI
-  - INSTALACJA SKROPLIN

DRAFT

10-560 OL SZTYN UL. ŻOŁNIERSKA 33/35
tel. 0 306-755-227
NIP 739-109-06-06
REGON 511446192

TEMA:	DROGOWE PRZEJŚCIE GRANICZNE W BEZLEBACH PAWILONY KONTROLERSKIE I PLATFORMA ODPRAW		
027/2012			
ADRES:	DZ. NR 3/8 OBR. 51, GM. BARTOSZÓWCE REGON 511446192		
INWESTOR:	WOJEWODA WARMIŃSKO-MAZURSKI 10-575 OL SZTYN, AL. M.J. PIŁSUDSKIEGO 7/9		
BRANŻA:	SANITARNA		
STADIUM:	PROJEKT BUDOWLANO-WYKONAWCZY		
TYTUŁ RYS:	INSTALACJE SANITARNE - PAWILON TYPU B		
PROJEKTOWAŁ:	SKALA:	NR RYS:	
mgr inż. GRZEGORZ JANCOWICZ	1:50	S-2	
upr. bud. nr WAM/0047/POOS/11	DATA:	12.2012	
SPRAWDZIŁA:	mgr inż. KATARZYNA DOMINICZAK		
upr. bud. nr 17970L			