


INSTALACJE SANITARNE - PAWILON TYPU C

SKALA 1:50

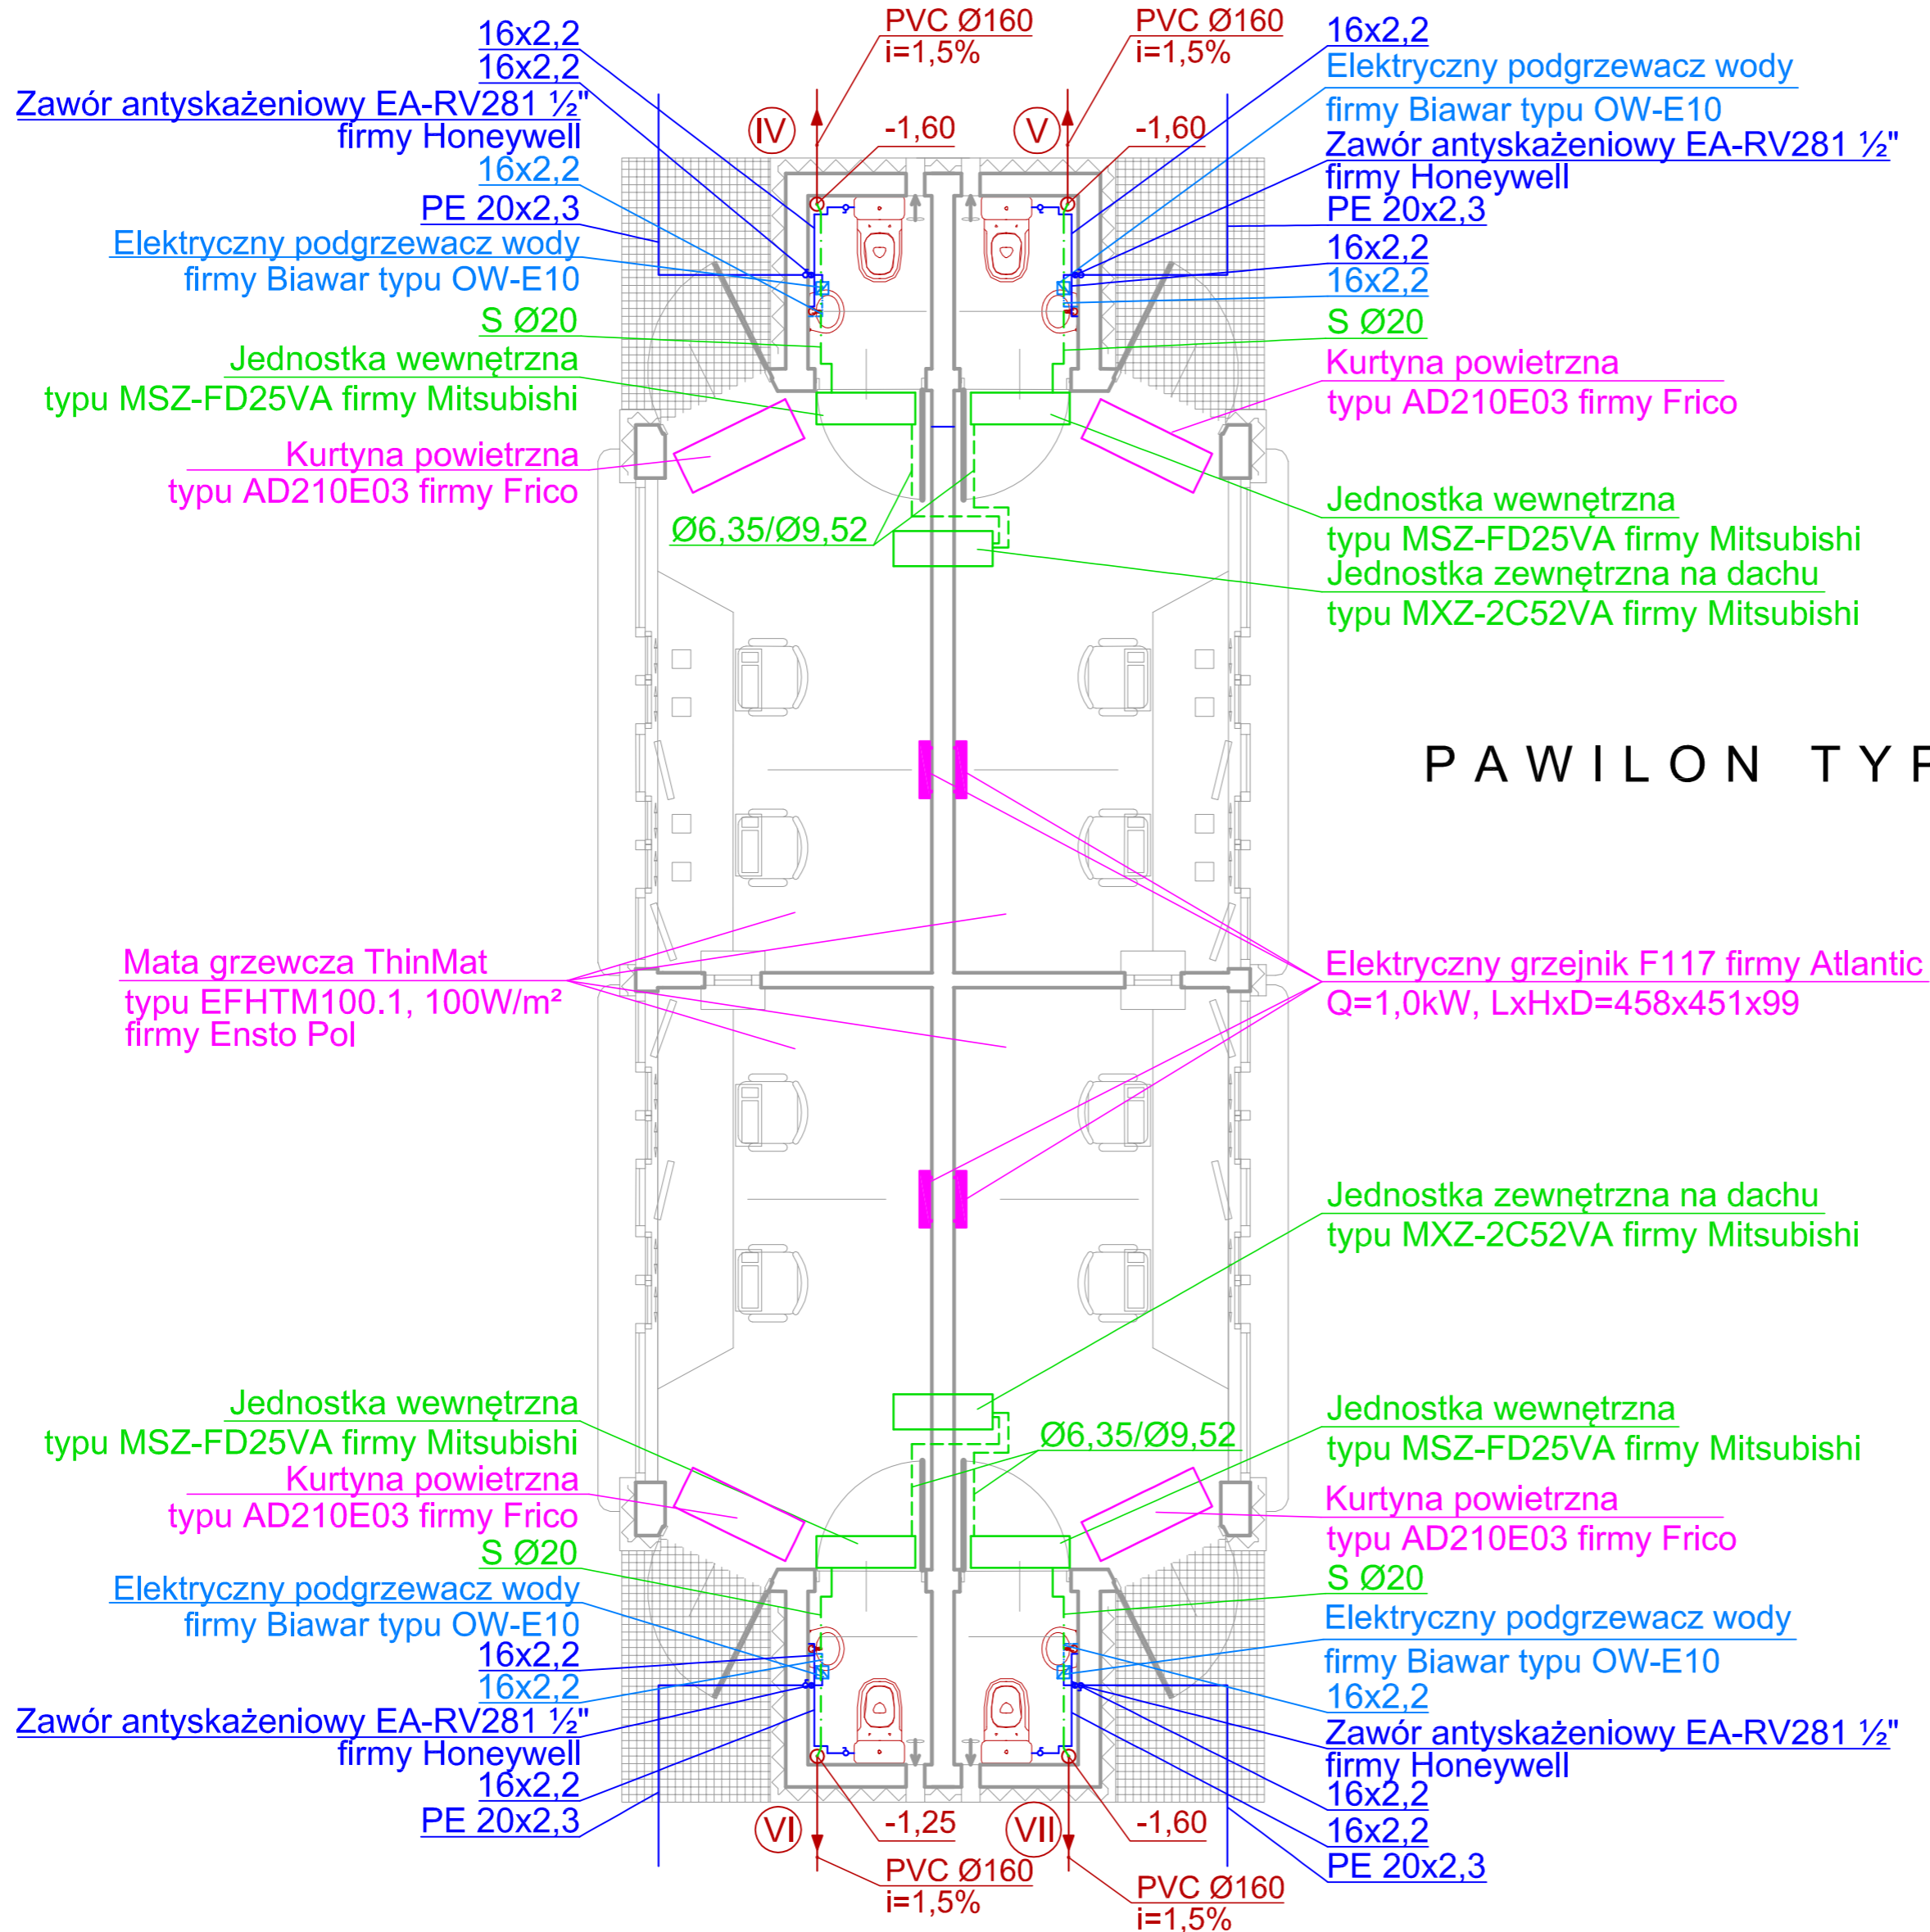

PAWILON TYPU "C"

OZNACZENIA:

- III - NUMER PIONU INSTALACJI KS
- INSTALACJA KANALIZACJI SANIT.
- INSTALACJA ZIMNEJ WODY
- INSTALACJA CIEPŁEJ WODY
- INSTALACJA KLIMATYZACJI
- INSTALACJA SKROPLIN

DRAFT		10-560 OLSZTYN UL. ŻOŁNIERSKA 33/35 tel. 0 505-755-227 NIP 739-168-88-88 REGON 511446192	
TEMAT:	027/2012	DROGOWE PRZEJŚCIE GRANICZNE W BEZLEDACH PAWILONY KONTROLERSKIE I PLATFORMA ODPRAW	
ADRES:		DROGOWE PRZEJŚCIE GRANICZNE W BEZLEDACH DZ. NR 3/8 OBR. 51, GM. BARTOSZYCE	
INWESTOR:		WOJEWODA WARMIŃSKO-MAZURSKI 10-575 OLSZTYN, AL. M.J. PIŁSUDSKIEGO 7/9	
BRANŻA:		SANITARNA	
STADIUM:		PROJEKT BUDOWLANO-WYKONAWCZY	
TYTUŁ RYS:		INSTALACJE SANITARNE - PAWILON TYPU C	
PROJEKTOWAŁ:	mgr inż. GRZEGORZ JANCEWICZ upr. bud. nr WAM/0047/POOS/11	SKALA:	1:50
SPRAWDZIŁA:	mgr inż. KATARZYNA DOMINICZAK upr. bud. nr 17/97/OL	DATA:	12.2012
		NR RYS.:	S-3