


Legenda:

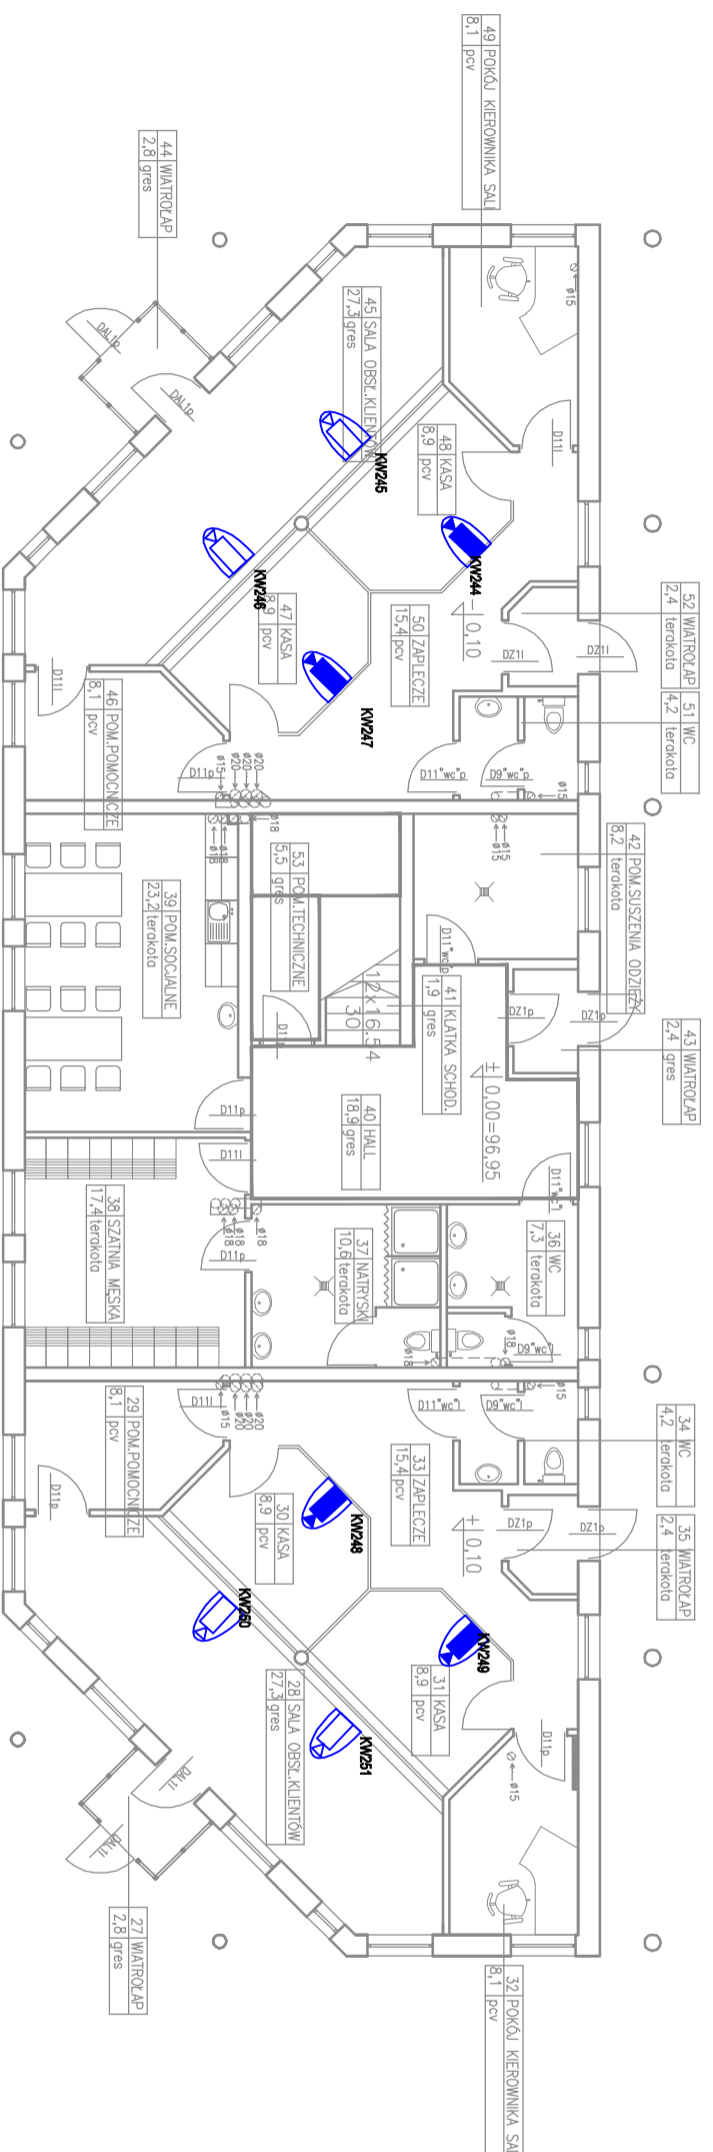

SPÓŁDZIELCZE BIURO PROJEKTÓW "PROJEKT-SUWALKI" • UL. KOŚCIUSZKI 79 16-400 SUWALKI • tel./fax 087 566 32 78

Inżynier mgr inż. Filip Tromski	Instalacja cyfrowej telewizji dozorowej CCTV	1:50
Projektant mgr inż. Andrzej Gilwó	Drogowe przejście graniczne grzechotki-mamonowo	
Projektant mgr inż. Sławomir Paszkowski	Modernizacja systemu CCTV Budynek 3 PARTIER Rozmieszczenie elementów CCTV	4.1