WARIANT II

PRZEKRÓJ A - A

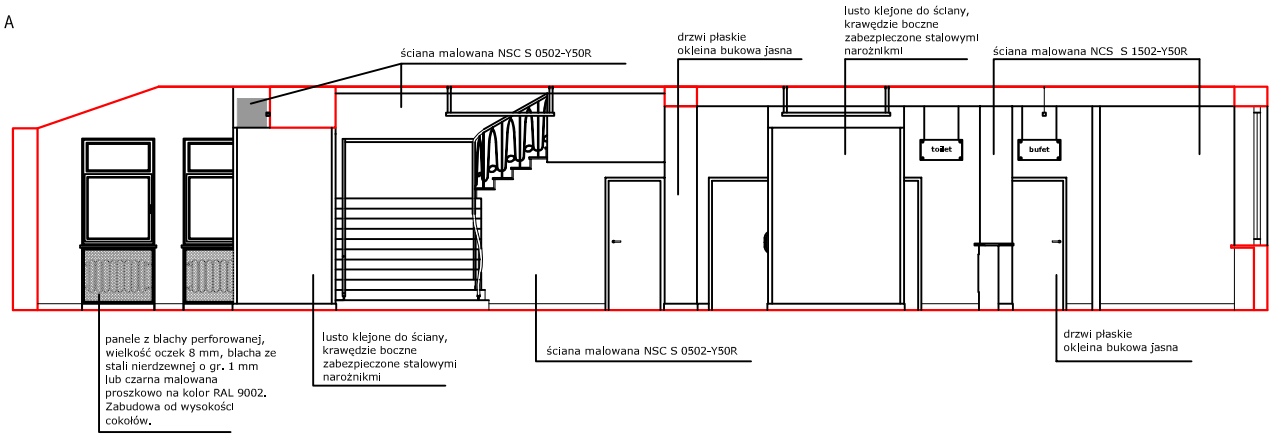

PRZEKRÓJ B - B

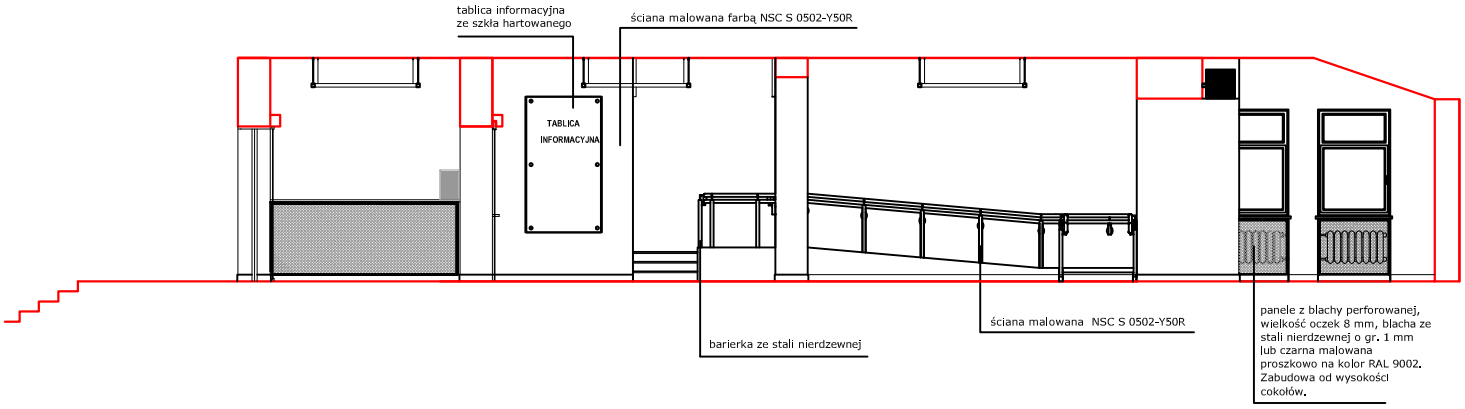

Projekt

PROJEKT MODERNIZACJI I ARANŻACJI WNĘTRZA HOLU W WARMIŃSKO- MAZURSKIM URZĘDZIE WOJEWÓDZKIM W OLSZTYNIE

Inwestor:

ZAKŁAD OBSŁUGI WARMIŃSKO-MAZURSKIEGO URZĄDU WOJEWÓDZKIEGO W OLSZTYNIE

Adres inwestycji:

10-575 OLSZTYN
AL. PIŁSUDSKIEGO 7/9

Projektant

AFD INTERIORS
ALEKSANDRA FELSKA-DROŻDŻ

95-020 Andrespol, Justynów ul.Główna 68
tel. kom. 0 602 100 642
e-mail: afd@afd.com.pl

PROJEKTANT

mgr sztuki arch. wnętrz Aleksandra Felska-Drożdż

PODPIS

OPRACOWAŁ

mgr sztuki arch. wnętrz Aleksandra Felska-Drożdż

PODPIS

ARCHITEKTURA WNĘTRZ

Tytuł rysunku

PRZEKRÓJ A - A

Data	Skala	
11.2009	1:100	9