


ELEWACJA POŁUDNIOWA

- UWAGI:**
- ELEMENTY STALOWE MALOWANE
 - W KOLORZE GRAFITOWYM RAL 7015
 - PŁYTA WARSTWOWA
 - W KOLORZE GRAFITOWYM RAL 7015
 - ŚCIANA MUROWANA Z CEGŁY KLINKEROWEJ
 - W KOLORZE GRAFITOWYM - NP. TERCA STRATUS

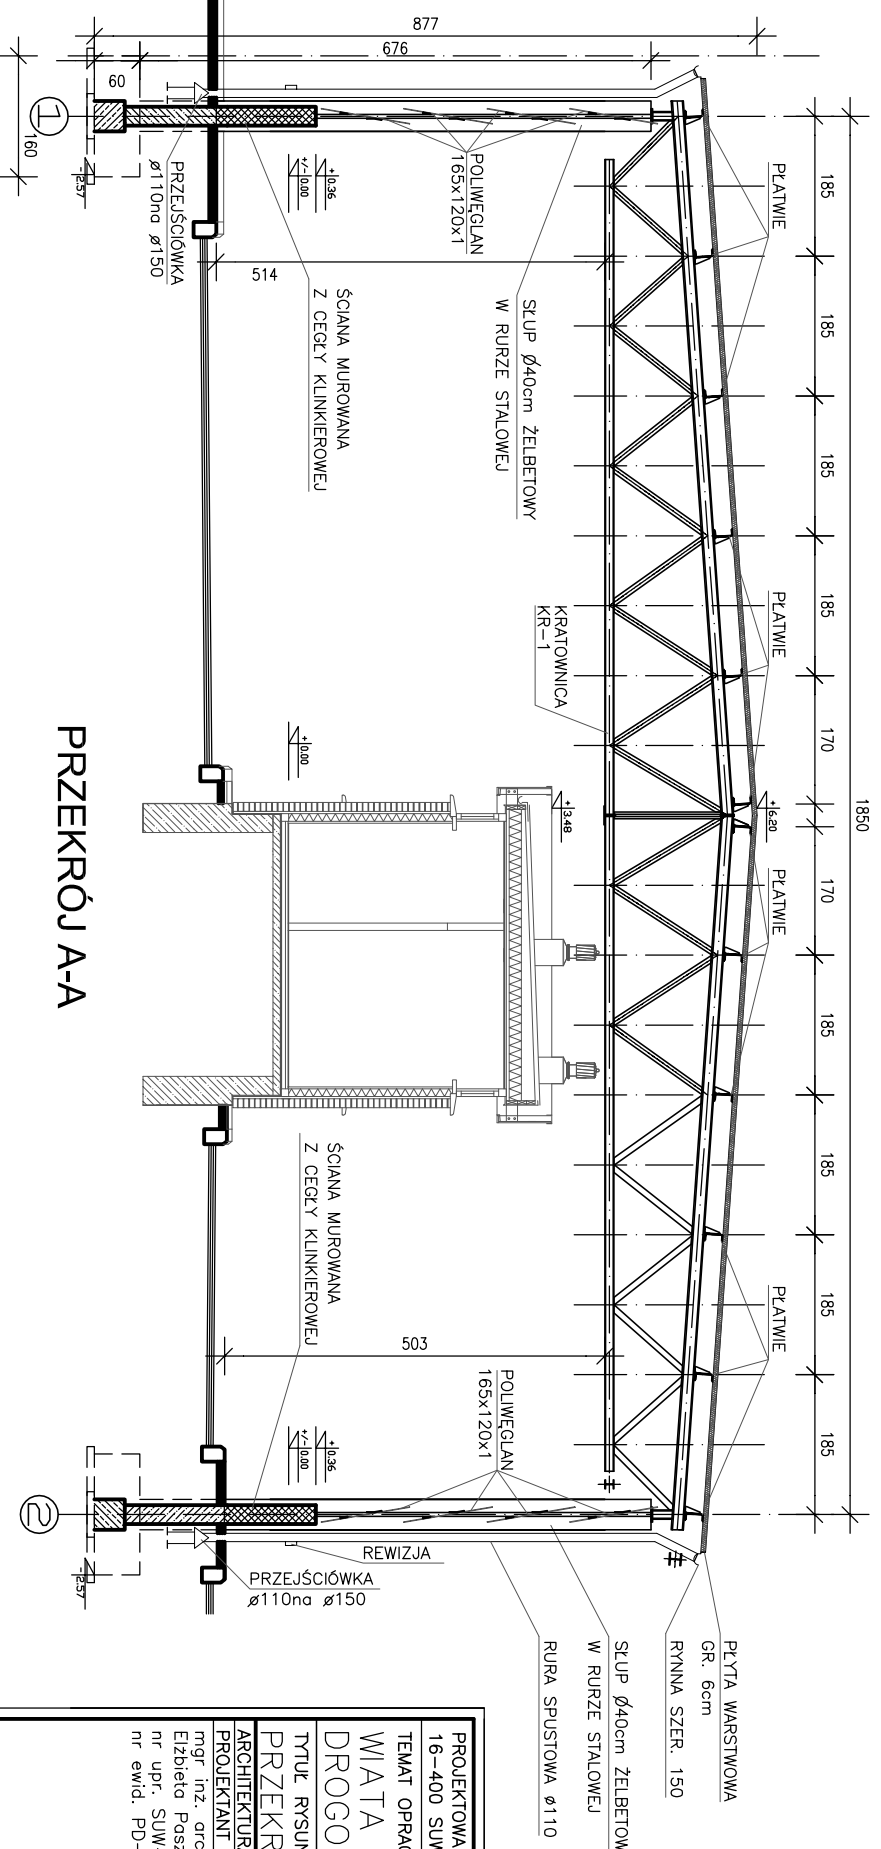

PRZEKRÓJ A-A

PROJEKTOWANIE I NADZORY RENATA STANKIEWICZ 16-400 SUWAŃKI, UL. ECKA 23	
TEMAT OPACOWANIA, LOKALIZACJA WIATA (NR 43A) NAD WAGĄ DROGOWE PRZEJŚCIE GRANICZNE W GOŁDAPU	
TYTUŁ RYSUNKU PRZEKRÓJ A-A, ELEWACJA POŁUDNIOWA	
ARCHITEKTURA	ZESPÓŁ
mgr inż. arch. Elżbieta Paszkowska nr upr. SUW-59/88 nr ewid. PD-0359	mgr inż. arch. Konrad Trocki
inż. Marta Malinowska	
SKALA	1:100
NR RYS. 43A	A3

10.06.2013r.

10.06.2013r.