STOPA FUNDAMENTOWA St-1

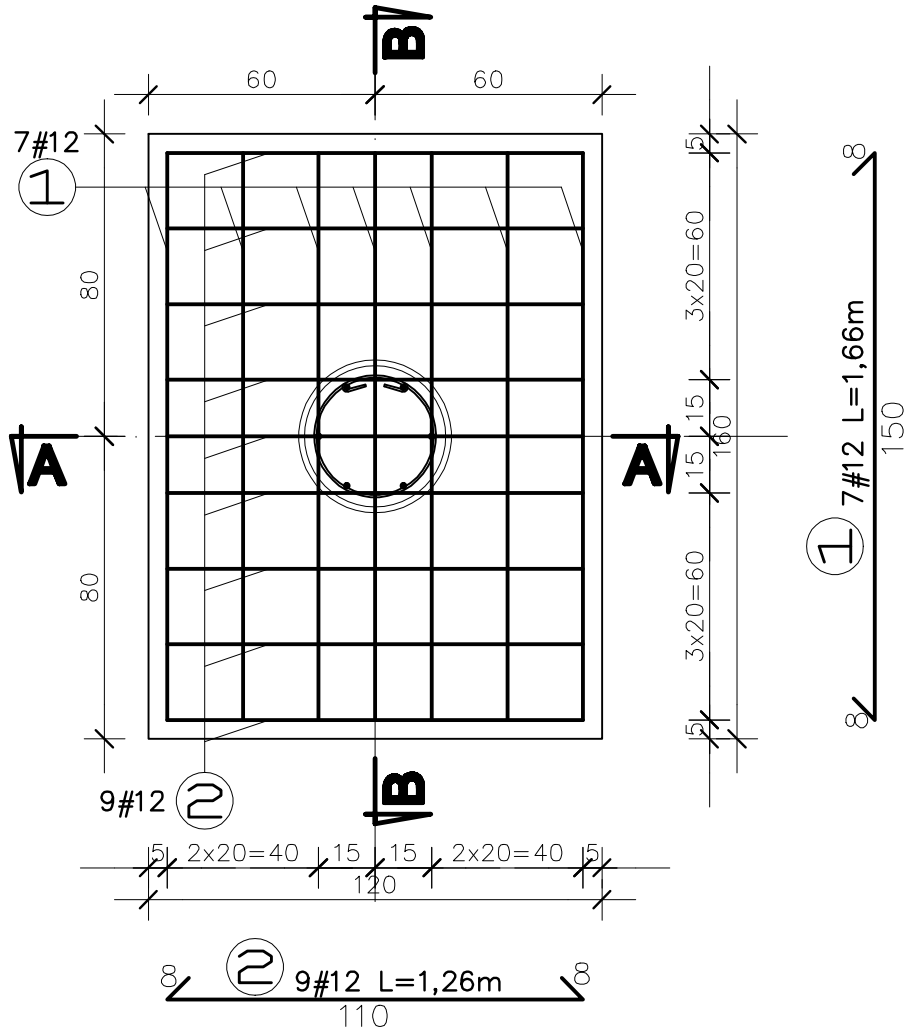

PRZEKRÓJ A-A

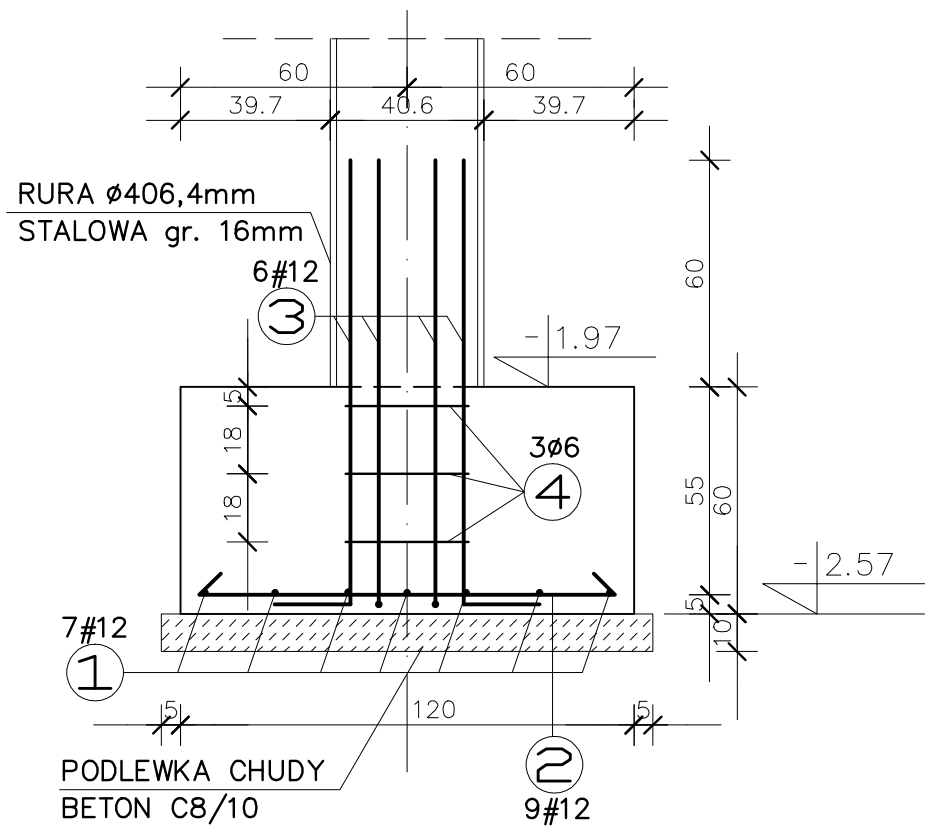

PRZEKRÓJ B-B

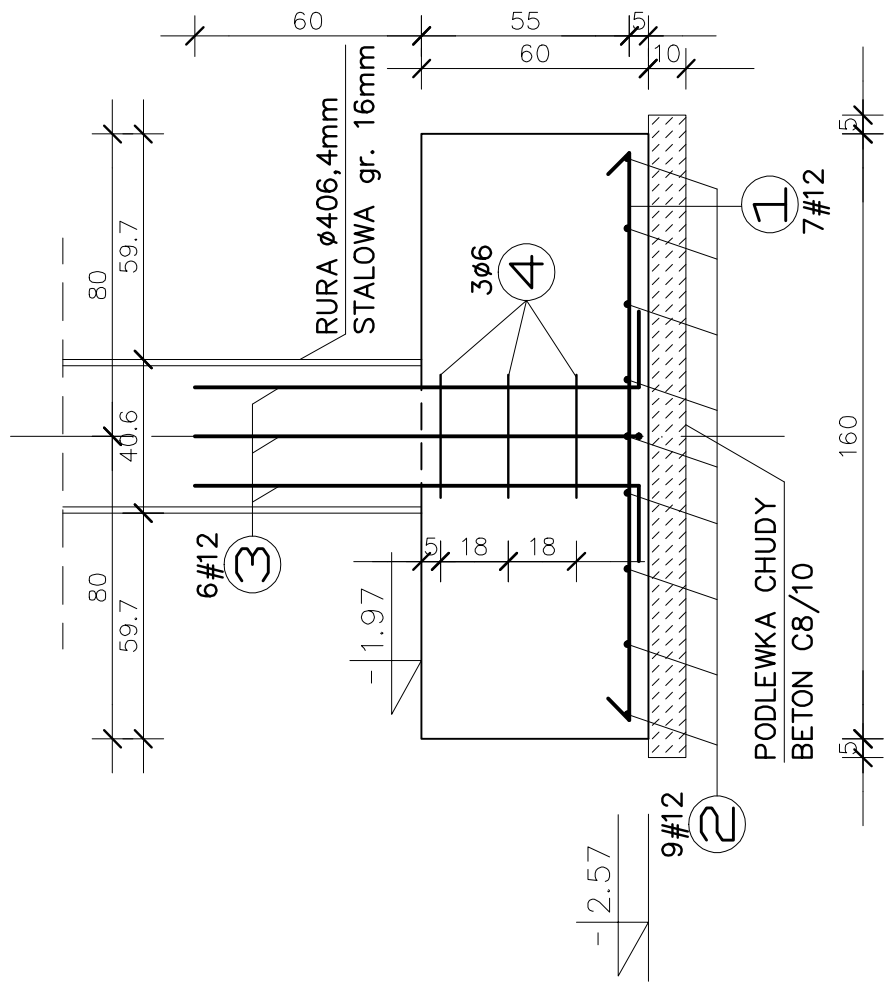

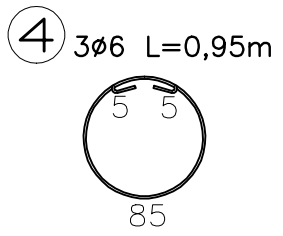

BETON C8/10
BETON C20/25
STAL A-IIIN (A-0)

UWAGI:

- ZACHOWAĆ ŚCIŚLE PODANĄ OTULINĘ ZBROJENIA RÓWNĄ 5cm
- WSZYSTKIE PODANE POZIOMY ODNOSZĄ SIĘ DO POZIOMU +/−0.00 POSADZKI PARTERU

PROJEKTOWANIE I NADZORY RENATA STANKIEWICZ
16−400 SUWAŁKI, UL. EŁCKA 23

TEMAT OPRACOWANIA, LOKALIZACJA
WIATA NAD WAGĄ (NR 43A)
DROGOWE PRZEJŚCIE GRANICZNE W GOŁDAPI

TYTUŁ RYSUNKU
STOPA FUNDAMENTOWA St-1

KONSTRUKCJA

PROJEKTANT	ZESPÓŁ
mgr inz. Sławomir Klimko nr upr. SUW−23/92 nr ewid. PDL/BO/0631/01	mgr inz. Łukasz Taudul−Łobacz inz. Paulina Zielińska
10.06.2013r	10.06.2013r

SKALA **1:20**

NR RYS. **43A K03**