


ELEWACJA WSCHODNIA

- UWAGI:**
- ELEMENTY STALOWE MALOWANE
 - W KOLORZE GRAFITOWYM RAL 7015
 - PŁYTA WARSTWOWA
 - W KOLORZE GRAFITOWYM RAL 7015
 - ŚCIANA MUROWANA Z CEGŁY KLINKEROWEJ
 - W KOLORZE GRAFITOWYM - NP. TERCA STRATUS

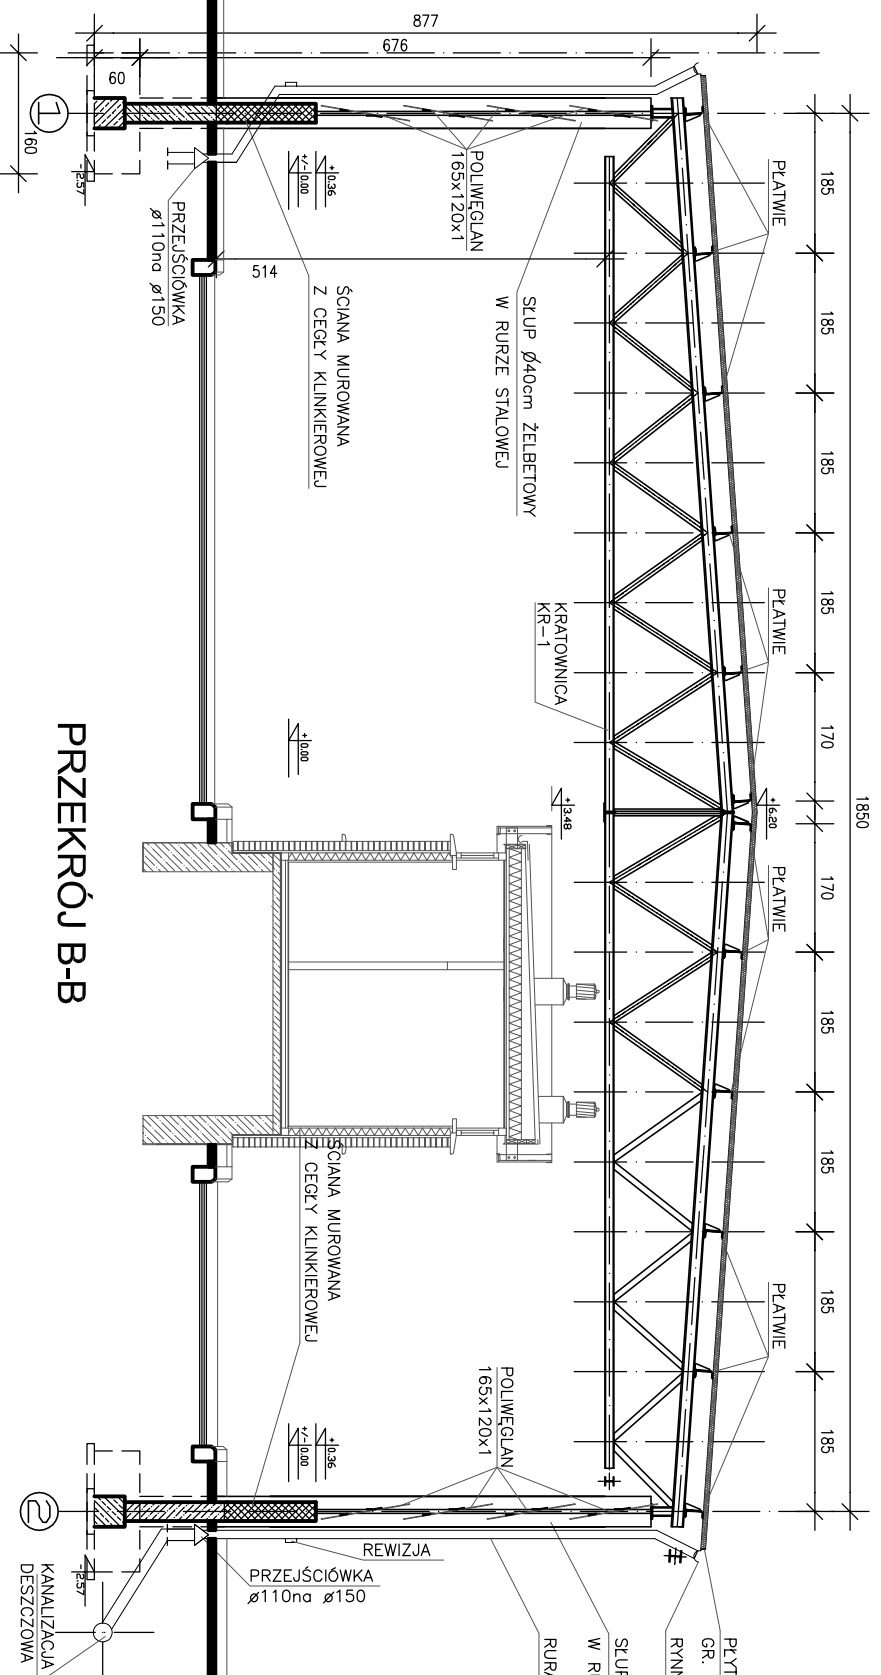

PRZEKRÓJ B-B

PROJEKTOWANIE I NADZORY RENATA STANKIEWICZ 16-400 SUWAŃKI, UL. ECKA 23	
TEMAT OPACOWANIA, LOKALIZACJA WIATA (NR 43B) NAD WAGĄ DROGOWE PRZEJŚCIE GRANICZNE W GOLDAPI	
TYTUŁ RYSUNKU PRZEKRÓJ B-B, ELEWACJA WSCHODNIA	
ARCHITEKTURA	ZESPÓŁ
mgr inż. arch. Elżbieta Paszkowska nr upr. SUW-59/88 nr ewid. PD-0359	mgr inż. arch. Konrad Trocki
inż. Marta Malinowska	
SKALA 1:100	NR RYS. 43B A3
10.06.2013r.	10.06.2013r.