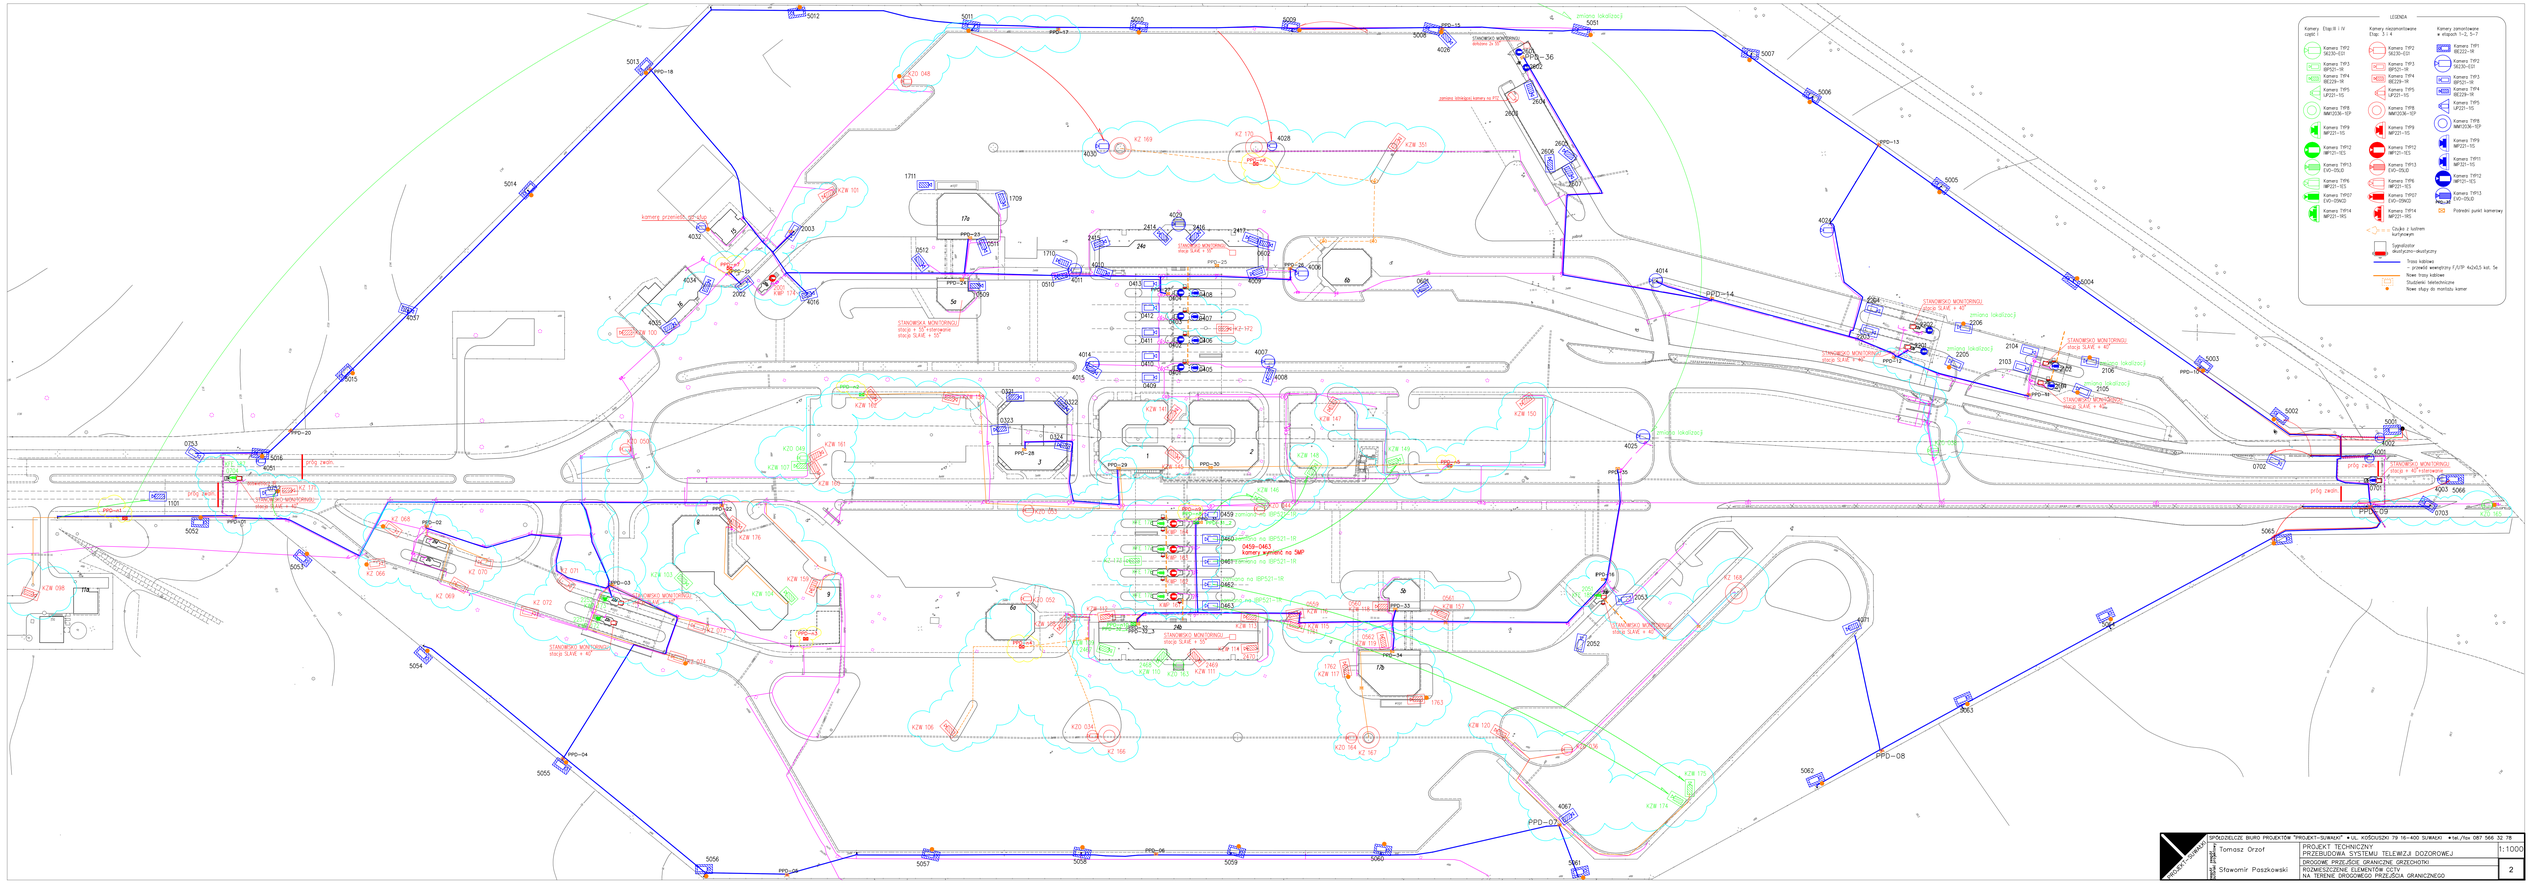
LEGENDA
Kamery - Etap III i IV część 1
Kamery - niezamontowane Etap. 3 i 4
Kamery zamontowane w etapach 1-2, 5-7
Kamera TYP2 IR639-IR01
Kamera TYP2 IR639-IR
Kamera TYP2 IR639-IR01
Kamera TYP3 IRP521-IR
Kamera TYP3 IRP521-IR
Kamera TYP3 IRP521-IR
Kamera TYP4 IR6229-IR
Kamera TYP4 IR6229-IR
Kamera TYP4 IR6229-IR
Kamera TYP5 UP221-IR5
Kamera TYP5 UP221-IR5
Kamera TYP5 UP221-IR5
Kamera TYP8 MM3536-IR
Kamera TYP8 MM3536-IR
Kamera TYP8 MM3536-IR
Kamera TYP9 MP221-IR5
Kamera TYP9 MP221-IR5
Kamera TYP9 MP221-IR5
Kamera TYP12 MP521-IR3
Kamera TYP12 MP521-IR3
Kamera TYP11 MP521-IR5
Kamera TYP13 EVO-05IR
Kamera TYP13 EVO-05IR
Kamera TYP12 MP521-IR5
Kamera TYP6 MP221-IR3
Kamera TYP6 MP221-IR3
Kamera TYP6 MP221-IR3
Kamera TYP7 EVO-05IR2
Kamera TYP7 EVO-05IR2
Kamera TYP13 EVO-05IR
Kamera TYP14 MP221-IR5
Kamera TYP14 MP221-IR5
Kamera TYP14 MP221-IR5
Dotychczasowe kamery
Dotychczasowe kamery
Dotychczasowe kamery