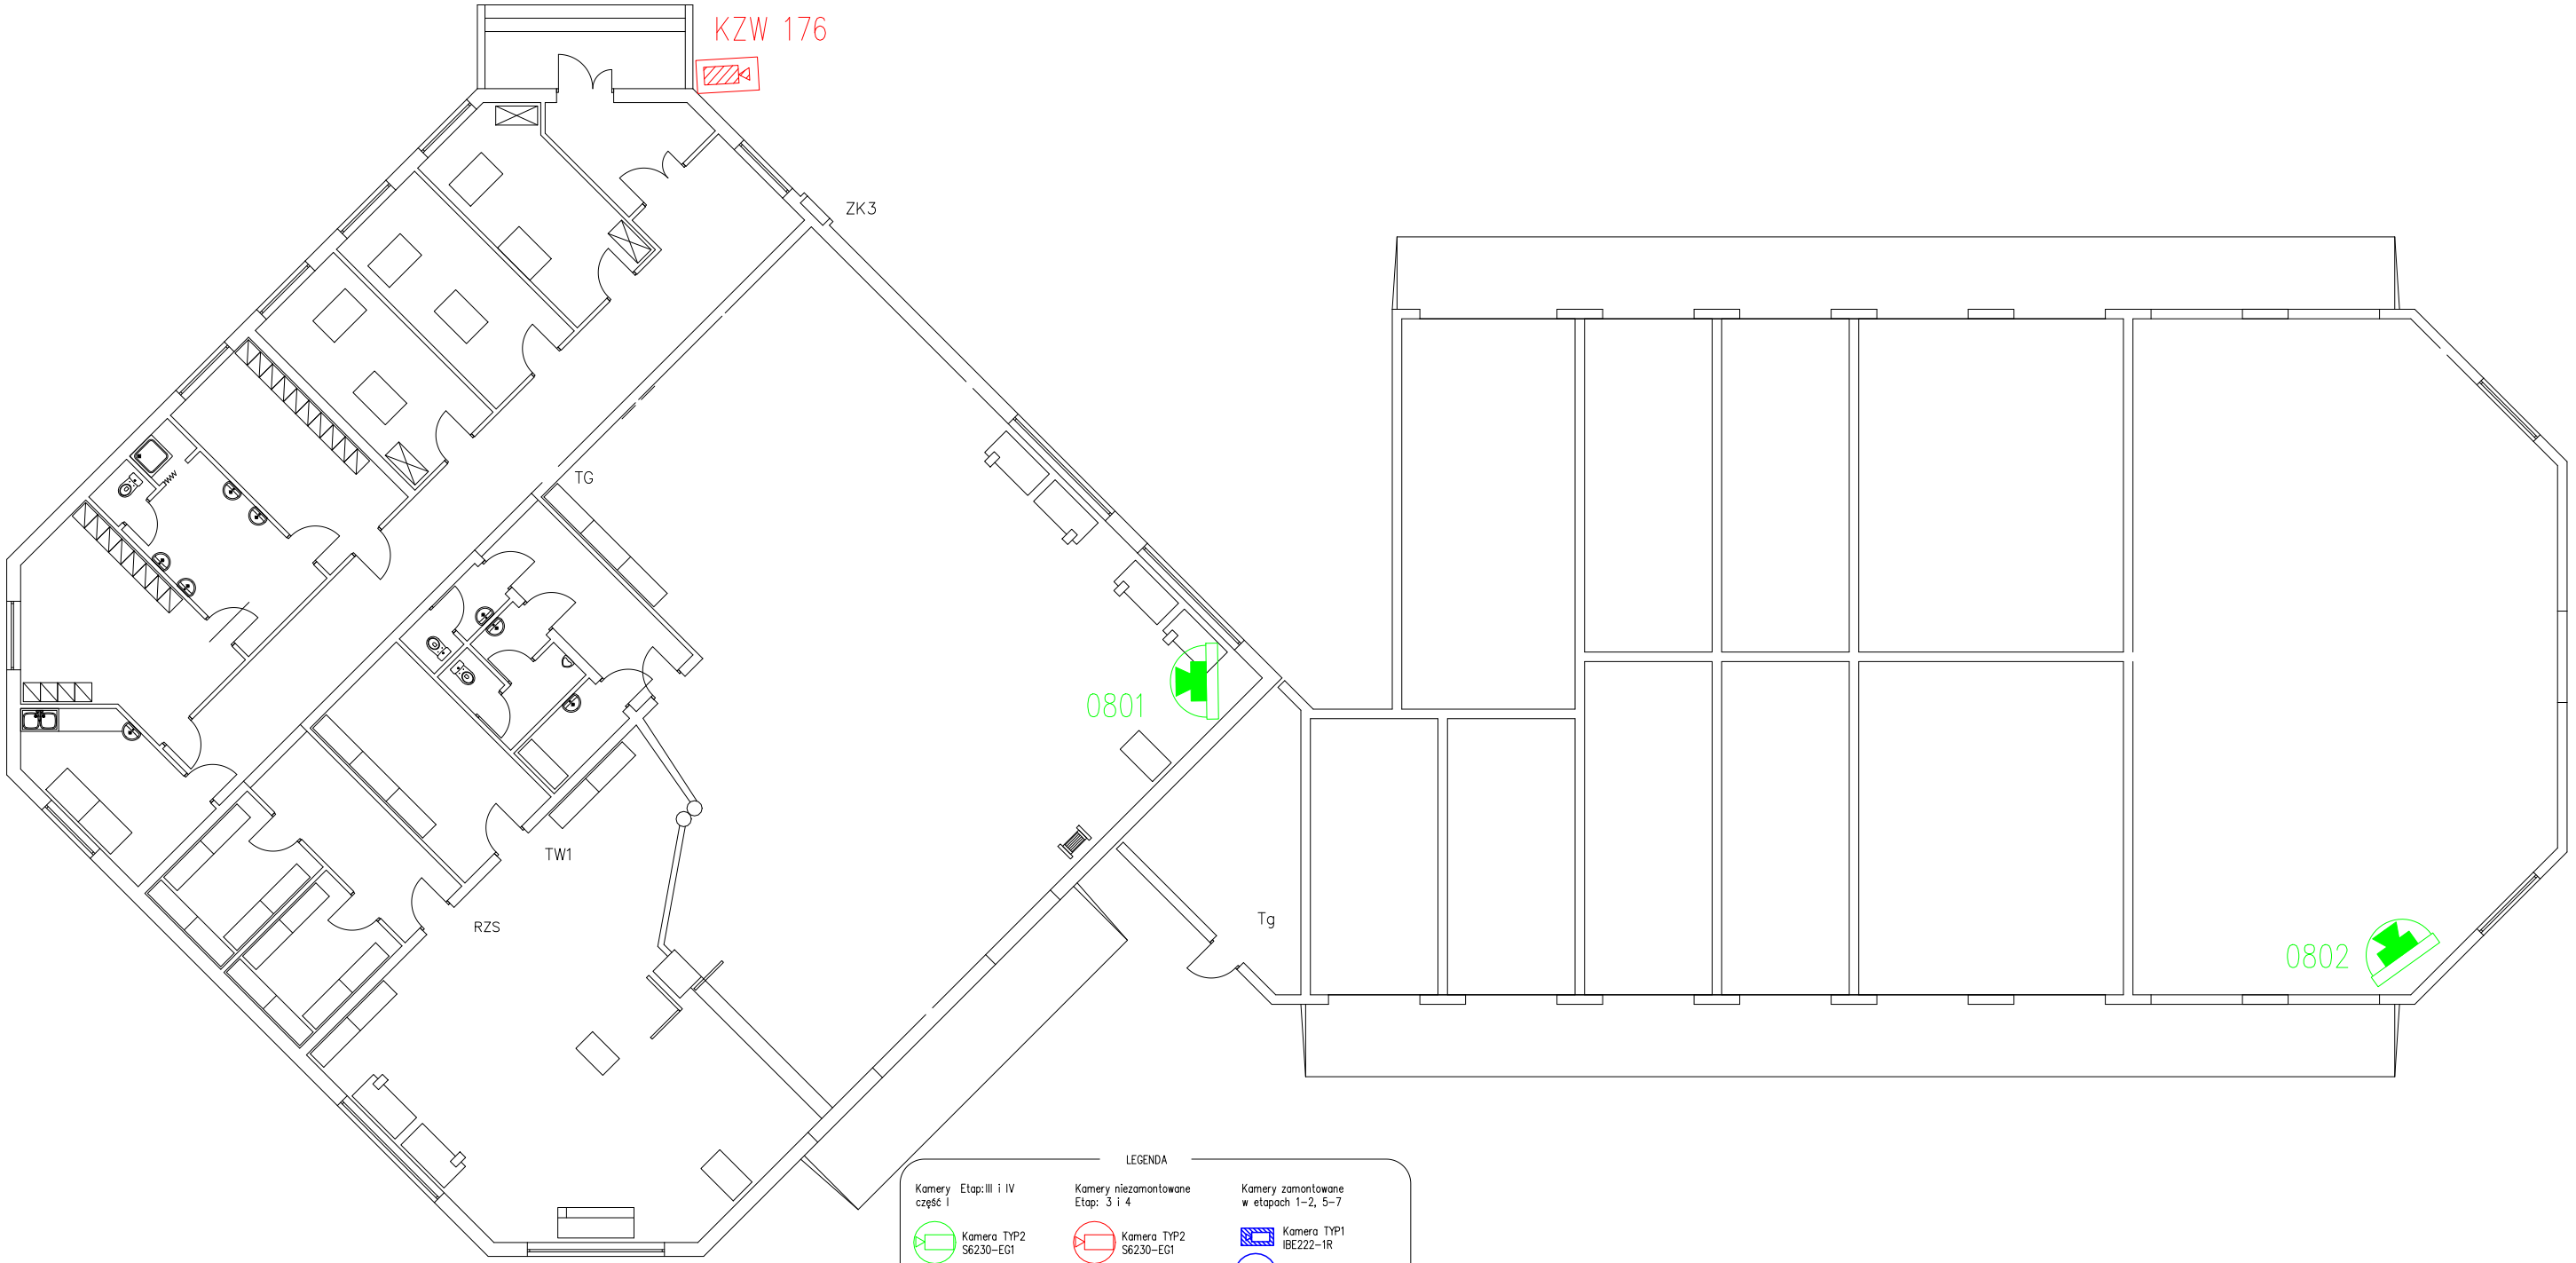


LEGENDA

Kamery Etap:III i IV część I

- Kamera TYP2 S6230-EG1
- Kamera TYP3 IBP521-1R
- Kamera TYP4 IBE229-1R
- Kamera TYP5 IJP221-1IS
- Kamera TYP8 IMM12036-1EP
- Kamera TYP9 IMP221-1IS
- Kamera TYP12 IWP121-1ES
- Kamera TYP13 EVO-05LID
- Kamera TYP6 IWP221-1ES
- Kamera TYP07 EVO-05NCD
- Kamera TYP14 IMP221-1RS

Kamery niezamontowane Etap: 3 i 4

- Kamera TYP2 S6230-EG1
- Kamera TYP3 IBP521-1R
- Kamera TYP4 IBE229-1R
- Kamera TYP5 IJP221-1IS
- Kamera TYP8 IMM12036-1EP
- Kamera TYP9 IMP221-1IS
- Kamera TYP12 IWP121-1ES
- Kamera TYP13 EVO-05LID
- Kamera TYP6 IWP221-1ES
- Kamera TYP07 EVO-05NCD
- Kamera TYP14 IMP221-1RS

Kamery zamontowane w etapach 1-2, 5-7

- Kamera TYP1 IBE222-1R
- Kamera TYP2 S6230-EG1
- Kamera TYP3 IBP521-1R
- Kamera TYP4 IBE229-1R
- Kamera TYP5 IJP221-1IS
- Kamera TYP8 IMM12036-1EP
- Kamera TYP9 IMP221-1IS
- Kamera TYP11 IMP321-1IS
- Kamera TYP12 IWP121-1ES
- Kamera TYP13 EVO-05LID
- PRD-32 Pośredni punkt kamerowy

- Czujka z lustrem kurtynowym
- Sygnalizator akustyczno-akustyczny
- Trasa kablowa – przewód wewnętrzny F/UTP 4x2x0,5 kat. 5e
- Nowe trasy kablowe
- Studzienki teletechniczne
- Nowe słupy do montażu kamer

| | | |
|---|---|---|
| PROJEKT-SUWAŁKI | SPÓŁDZIELCZE BIURO PROJEKTÓW "PROJEKT-SUWAŁKI" • UL. KOŚCIUSZKI 79 16-400 SUWAŁKI • tel./fax 087 566 32 78 | |
| zespół autorski projektowy: Tomasz Orzoł | PROJEKT TECHNICZNY<br>PRZEBUDOWA SYSTEMU TELEWIZJI DOZOROWEJ | – |
| | DROGOWE PRZEJŚCIE GRANICZNE GRZECHOTKI | |
| Sławomir Paszkowski | ROZMIESZCZENIE ELEMENTÓW CCTV<br>Budynek 8 | 10 |