


RZUT VI - PIETRA: STAN ISTNIEJACY instal. c.o.
 Skala 1:100

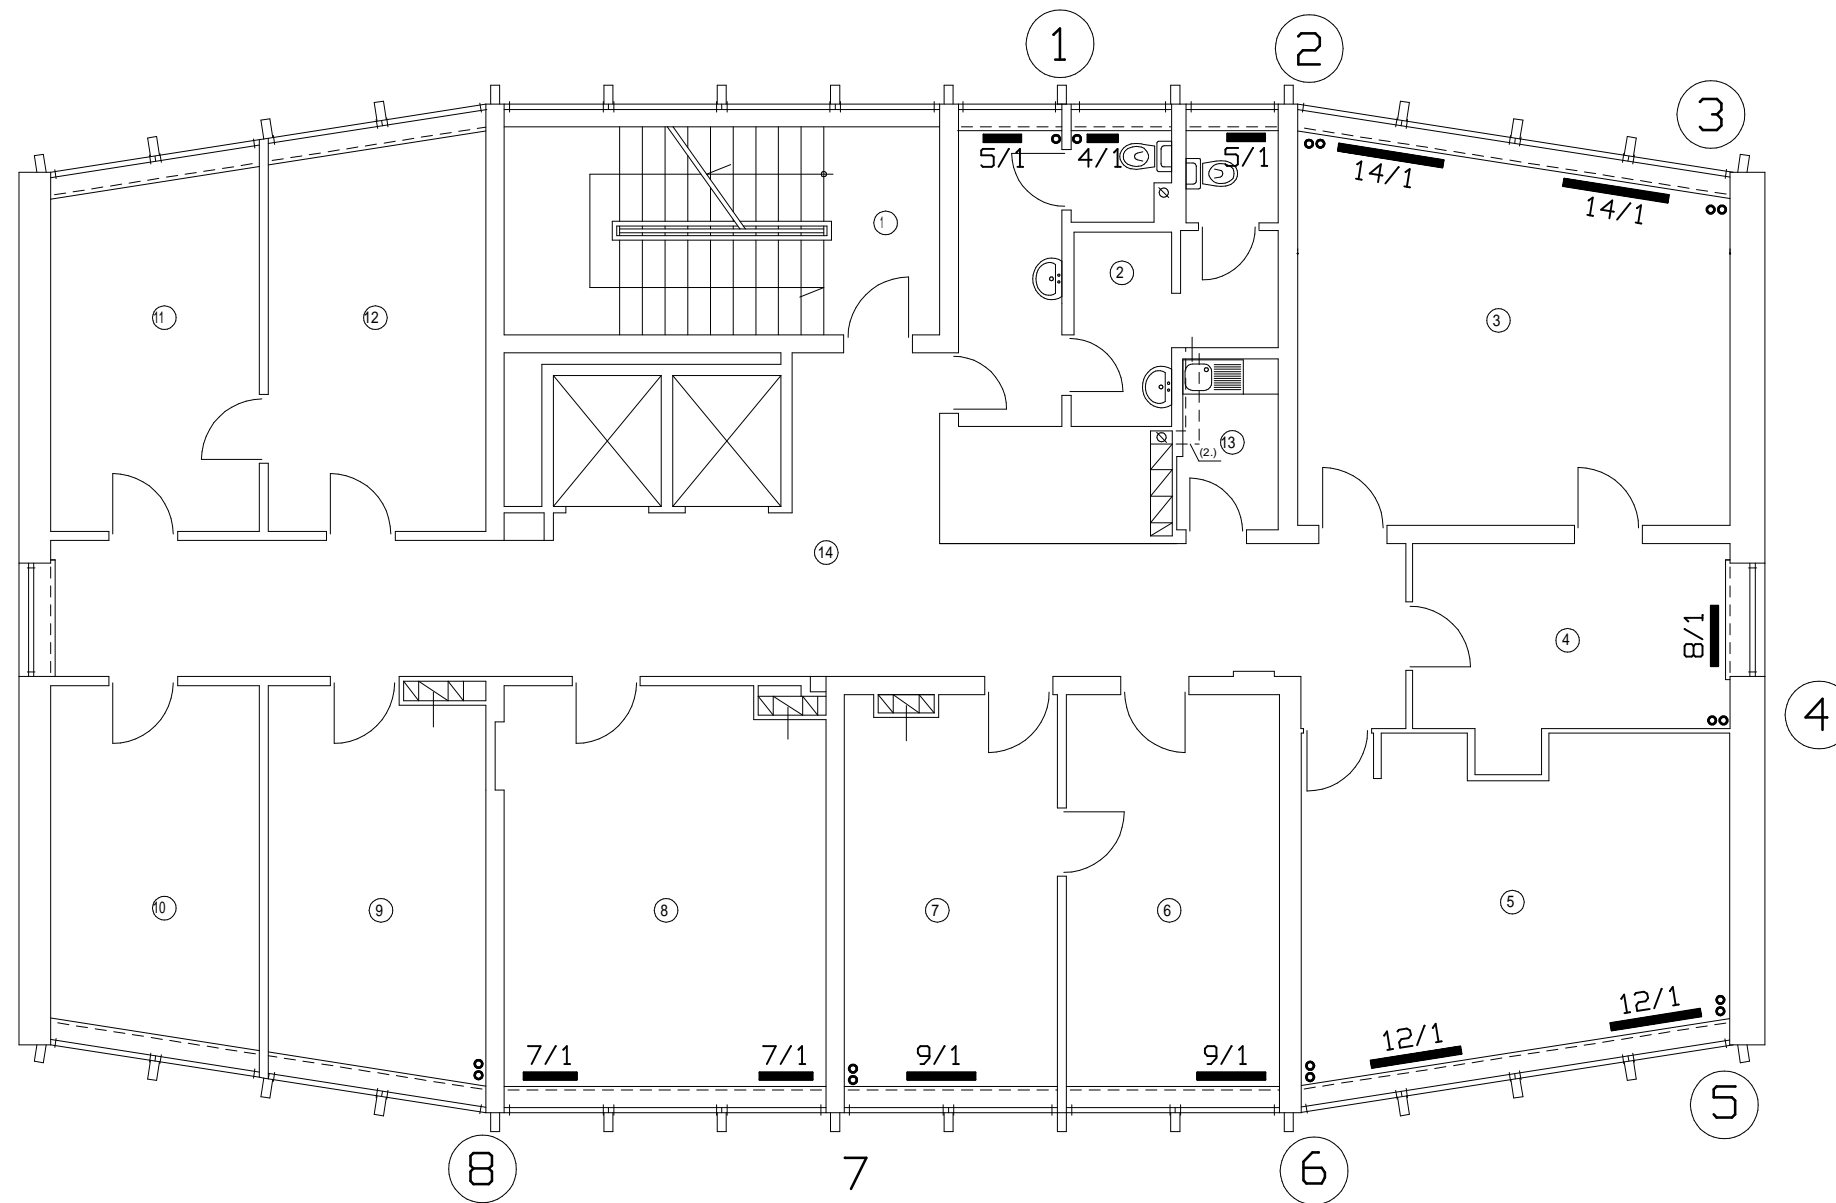

PRACOWNIA PROJEKTOWA * JB - PROJEKT * JACEK BIRGIEL			
OBIEKT : BUDYNEK USŁUGOWY		ADRES: ELK UL. MICKIEWICZA 15	
DATA: MAJ, 2015 R.		NR RYSUNKU : 3	
	IMIĘ I NAZWISKO:	NR. UPR. :	PODPIS
AUTOR:	INZ. Paweł Żytyniec	WAM/0073/P00S/09	
WSPÓŁPRACA:			