


Schemat ideowy tablicy TB :

Proj. tablica bezpiecznikowa TB w obudowie 3x24 modułów (72 moduły) n/t

Istniejące wyłączniki nadprądowe do przeniesienia do nowej obudowy

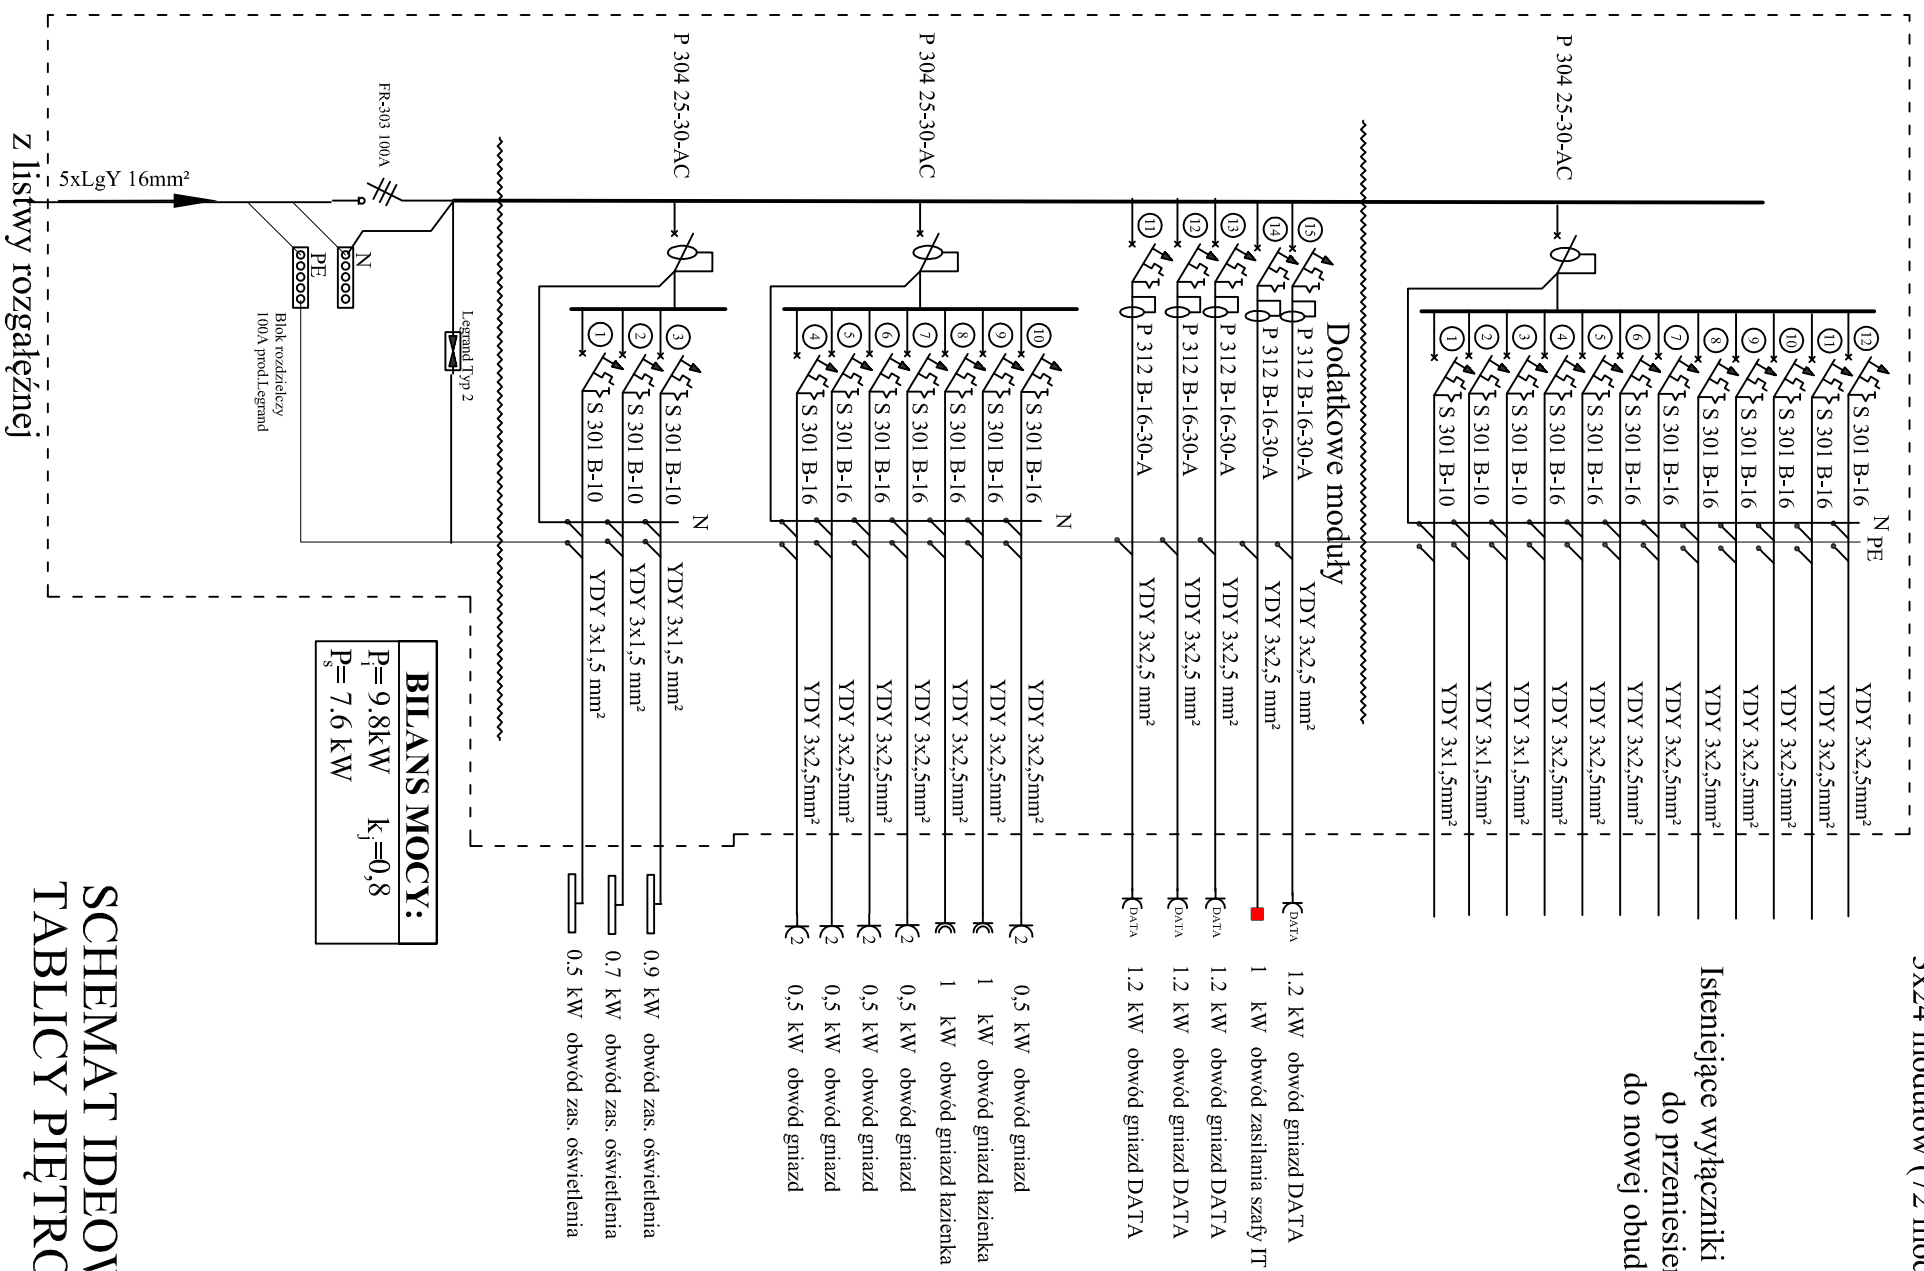

BILANS MOCY:	
$P = 9,8 \text{ kW}$	$k_j = 0,8$
$P_s = 7,6 \text{ kW}$	

SCHEMAT IDEOWY TABLICY PIĘTROWEJ TB

PRACOWNIA PROJEKTOWA	
* JB - PROJEKT * JACEK BIRGIEL	
OBIEKT : BUDYNEK USŁUGOWY	ADRES : ELEK UL. MICKIEWICZA 15
DATA : MAJ, 2015R	NR. RYSUNKU : E-1
IMIE I NAZWISKO :	NR. UPR. : PODPISY:
AUTORZY : MGR INŻ. MARCIN GRZESIUKEWICZ	PDL/0154-/POOE/10