


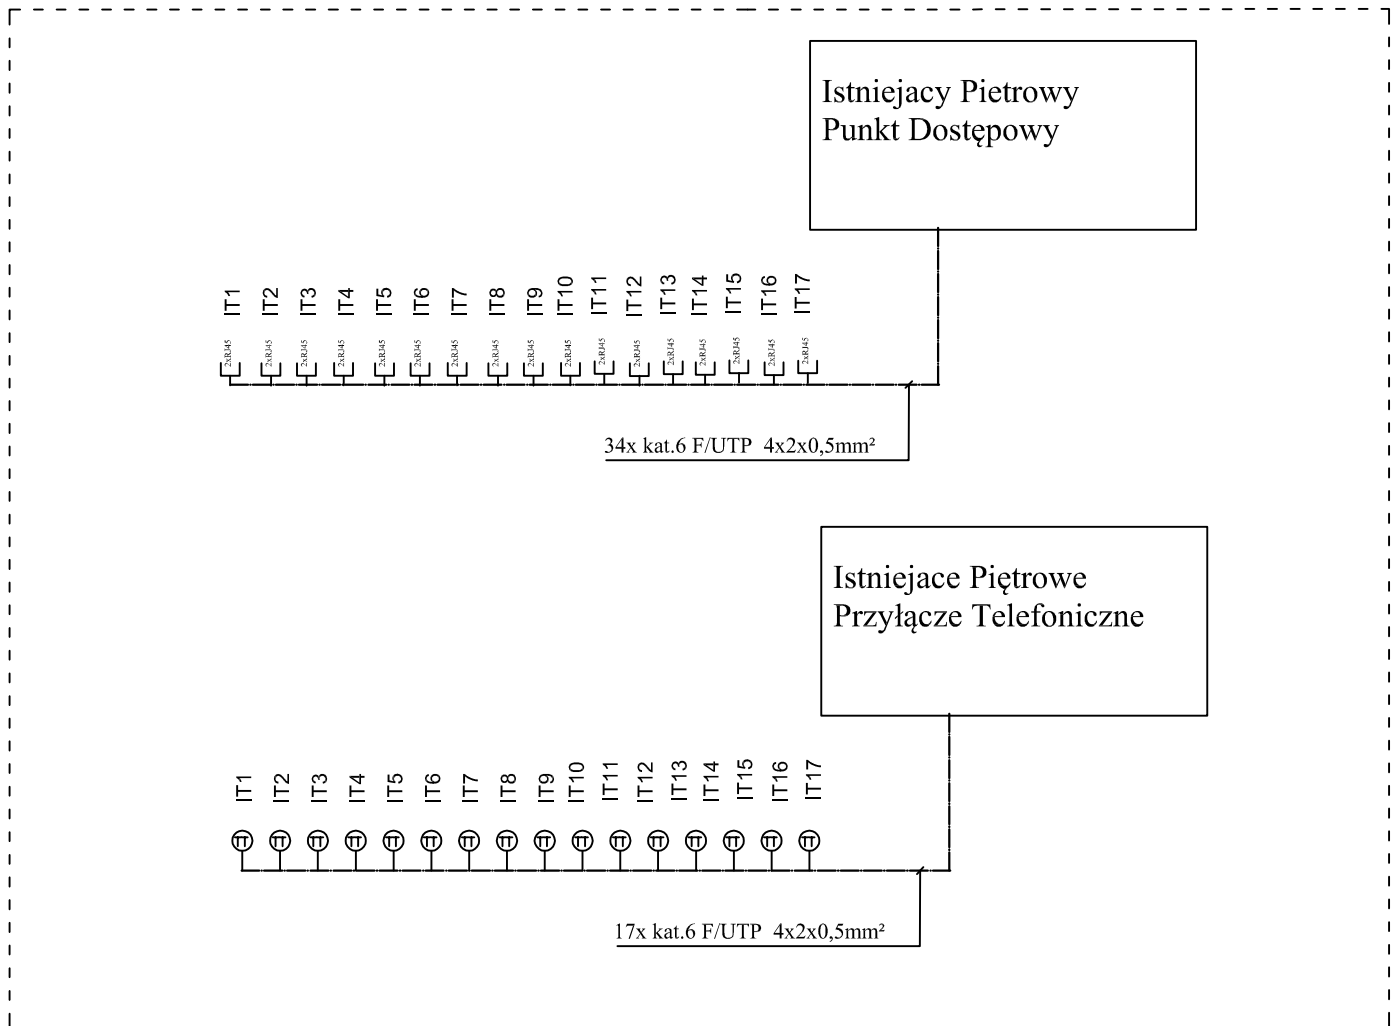

INSTALACJE TELTECHNICZNE SCHEMAT IDEOWY



LEGENDA:

- IT1 nr. gniazda abonenckiego: nr. gniazda
-  gniazda abonenckie internetowe RJ45
-  gniazda abonenckie telefoniczne RJ12

PRACOWNIA PROJEKTOWA * JB - PROJEKT * JACEK BIRGIEL		
OBIEKT : BUDYNEK USŁUGOWY		ADRES : EŁK UL. MICKIEWICZA 15
DATA : MAJ, 2015R		NR. RYSUNKU : E-5
	IMIE I NAZWISKO :	NR. UPR. : PODPISY:
AUTORZY :	MGR INŻ. MARCIN GRZESIUKIEWICZ	PDL/0154/POOE/10