


Lokalizacja projektowanej inwestycji

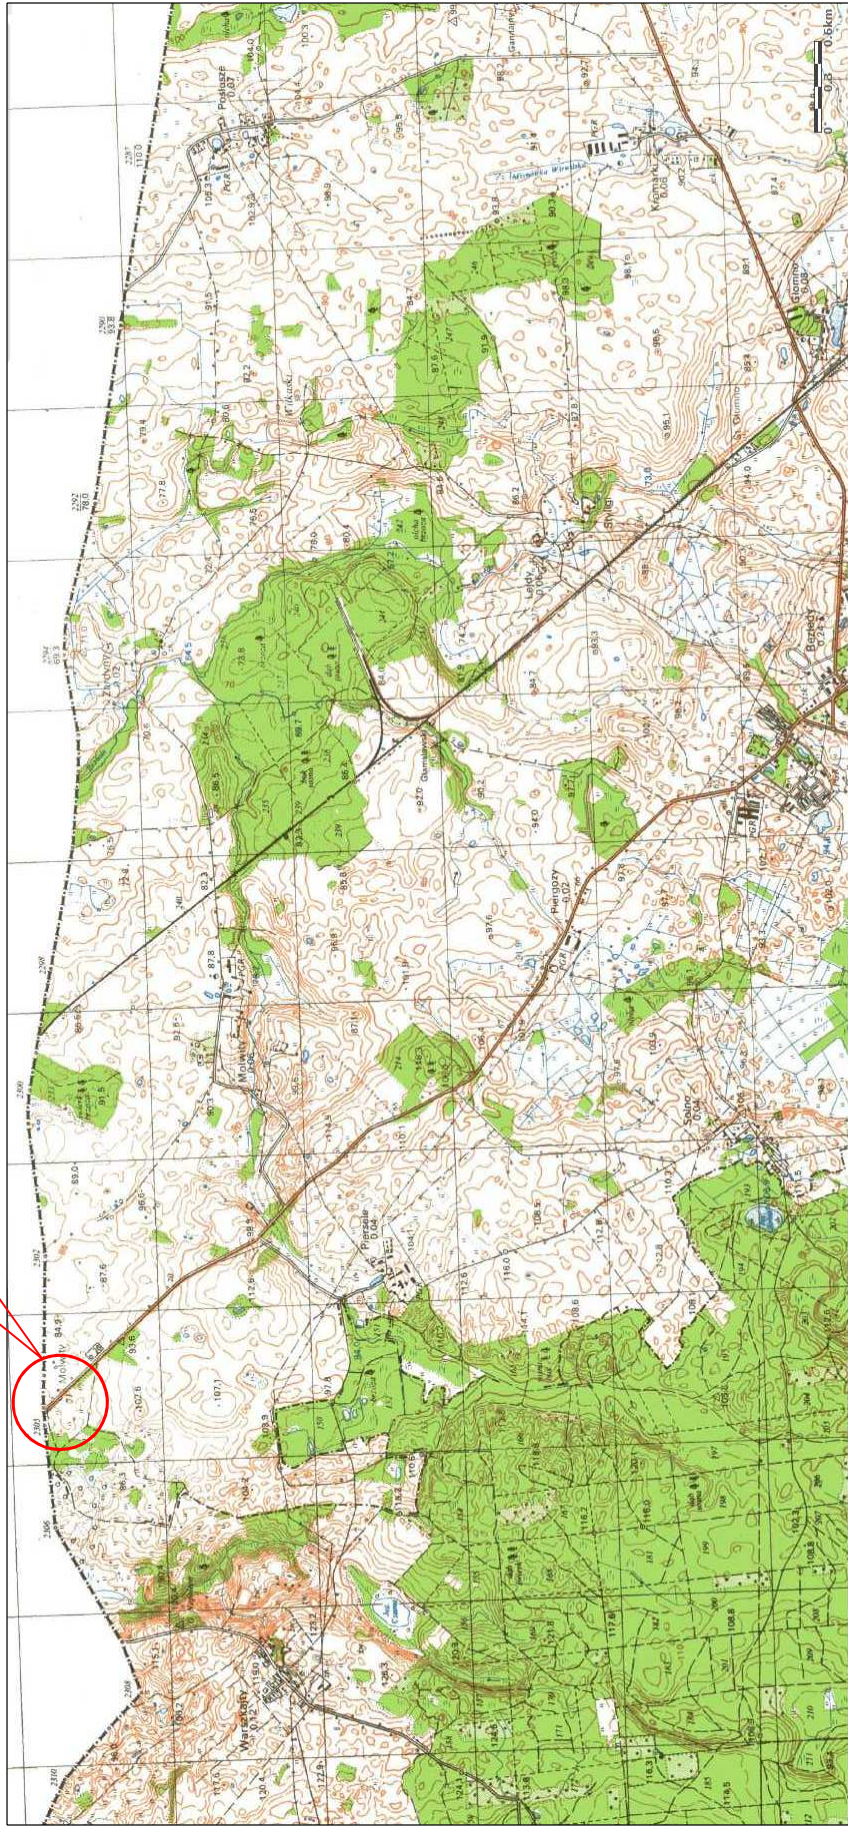

Investor:	Warmińsko-Mazurski Urząd Wojewódzki w Olsztynie ul. Piłsudskiego 7/9, 10 – 575 Olsztyn
Projekt:	PROJEKT PRZEBUDOWY KANALIZACJI SANITARNEJ dz. nr 3/25, 20/5, 3/8, obręb nr 0043 i 0051
Branża:	Sanitarna
Faza:	Projekt Budowlany
Temat:	LOKALIZACJA PROJEKTOWANEJ INWESTYCJI
Autorzy opracowania:	
Projektował: Nr upr.:	mgr inż. Paweł Lewandowski WAM/0148/PWOS/14
Opracował:	tech. bud. Grzegorz Lubucha
DATA OPRACOWANIA: Październik 2018	
SKALA: 1:50 000	
RYS. NR: 1	