
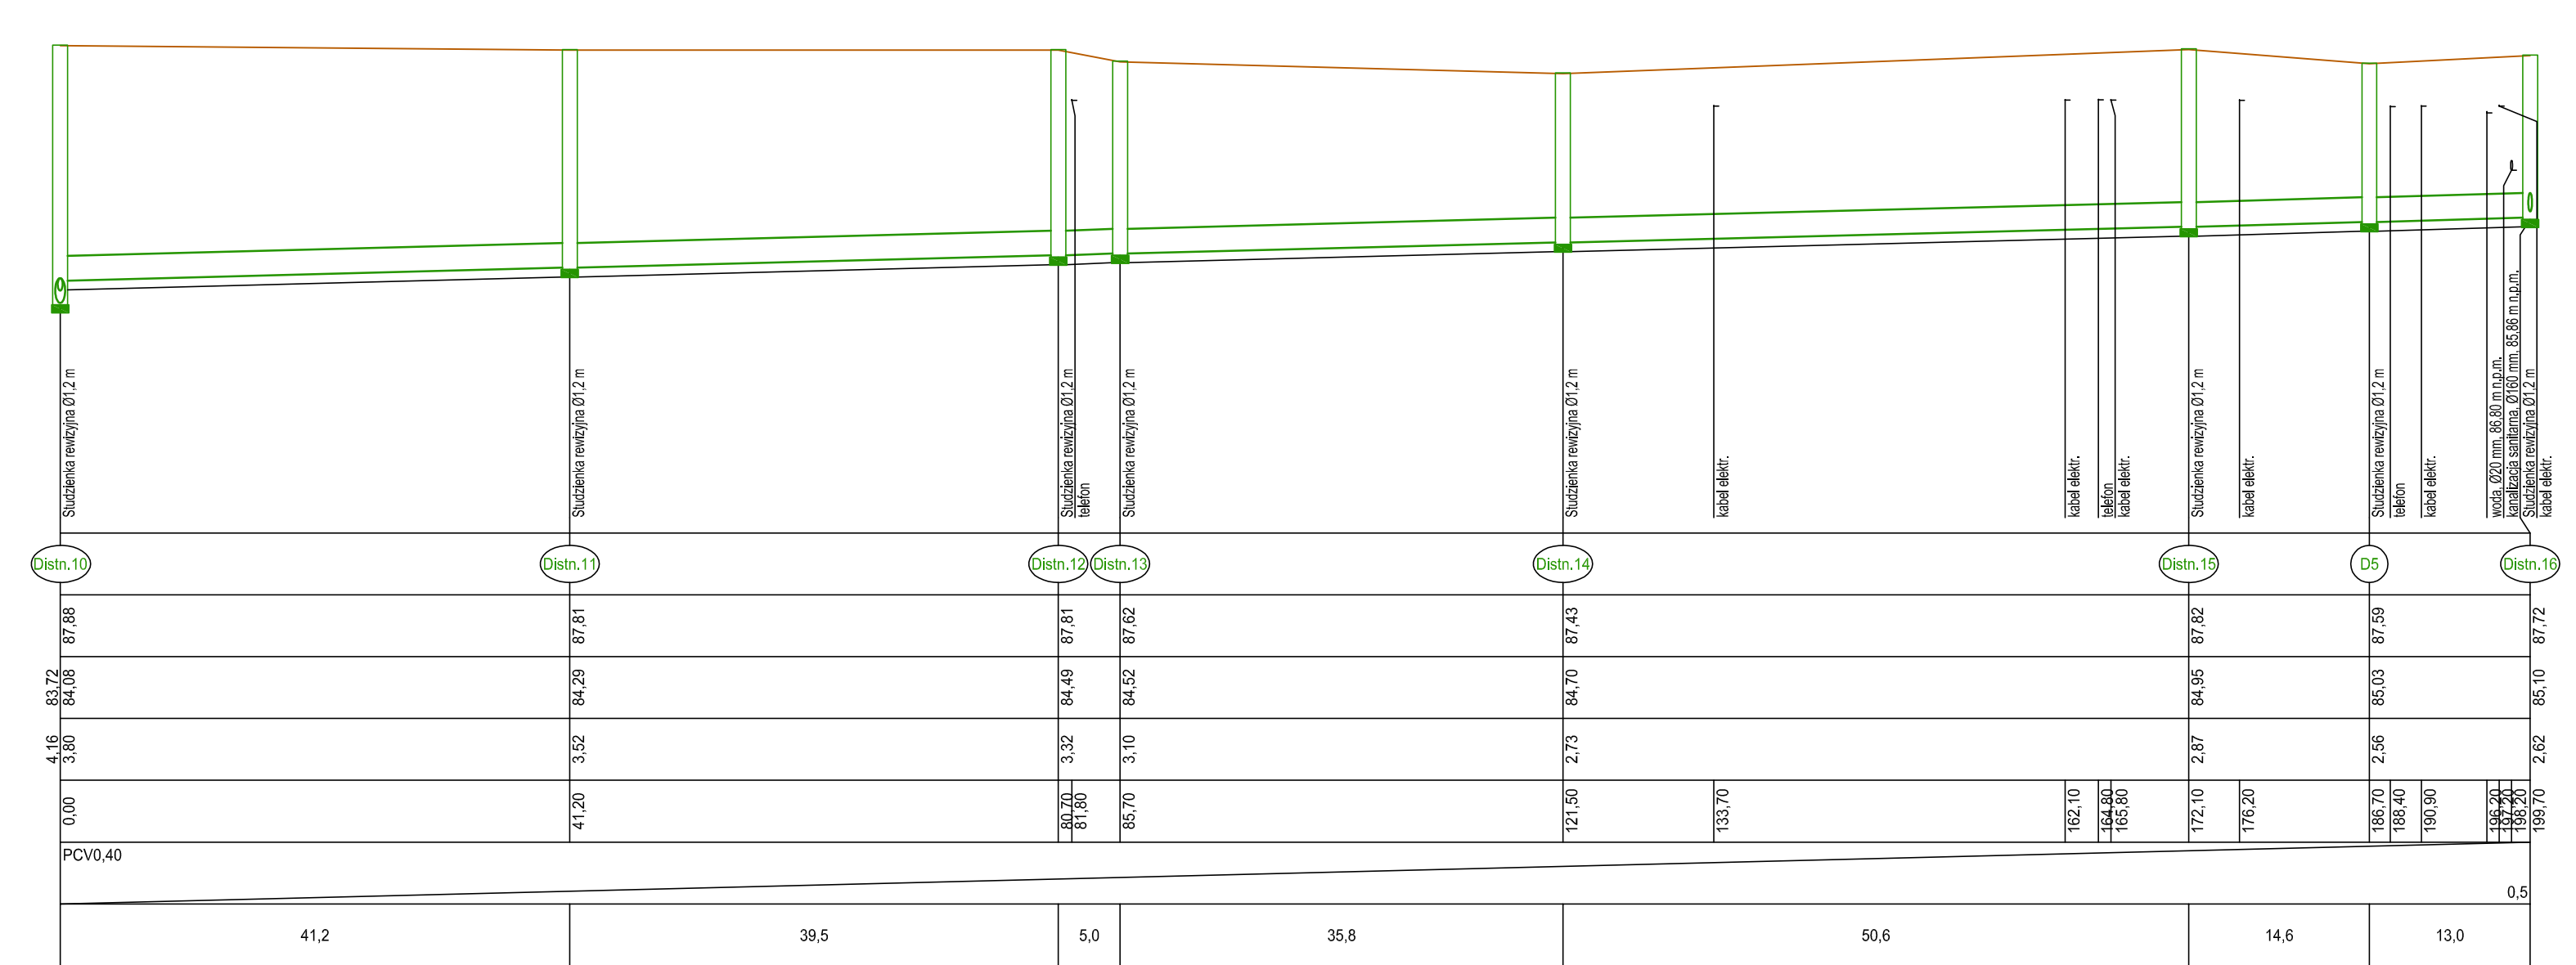


PROFILE PRZEKŁADANEJ PODZIEMNEJ INSTALACJI KANALIZACJI DESZCZOWEJ

SKALA 1: $\frac{100}{500}$

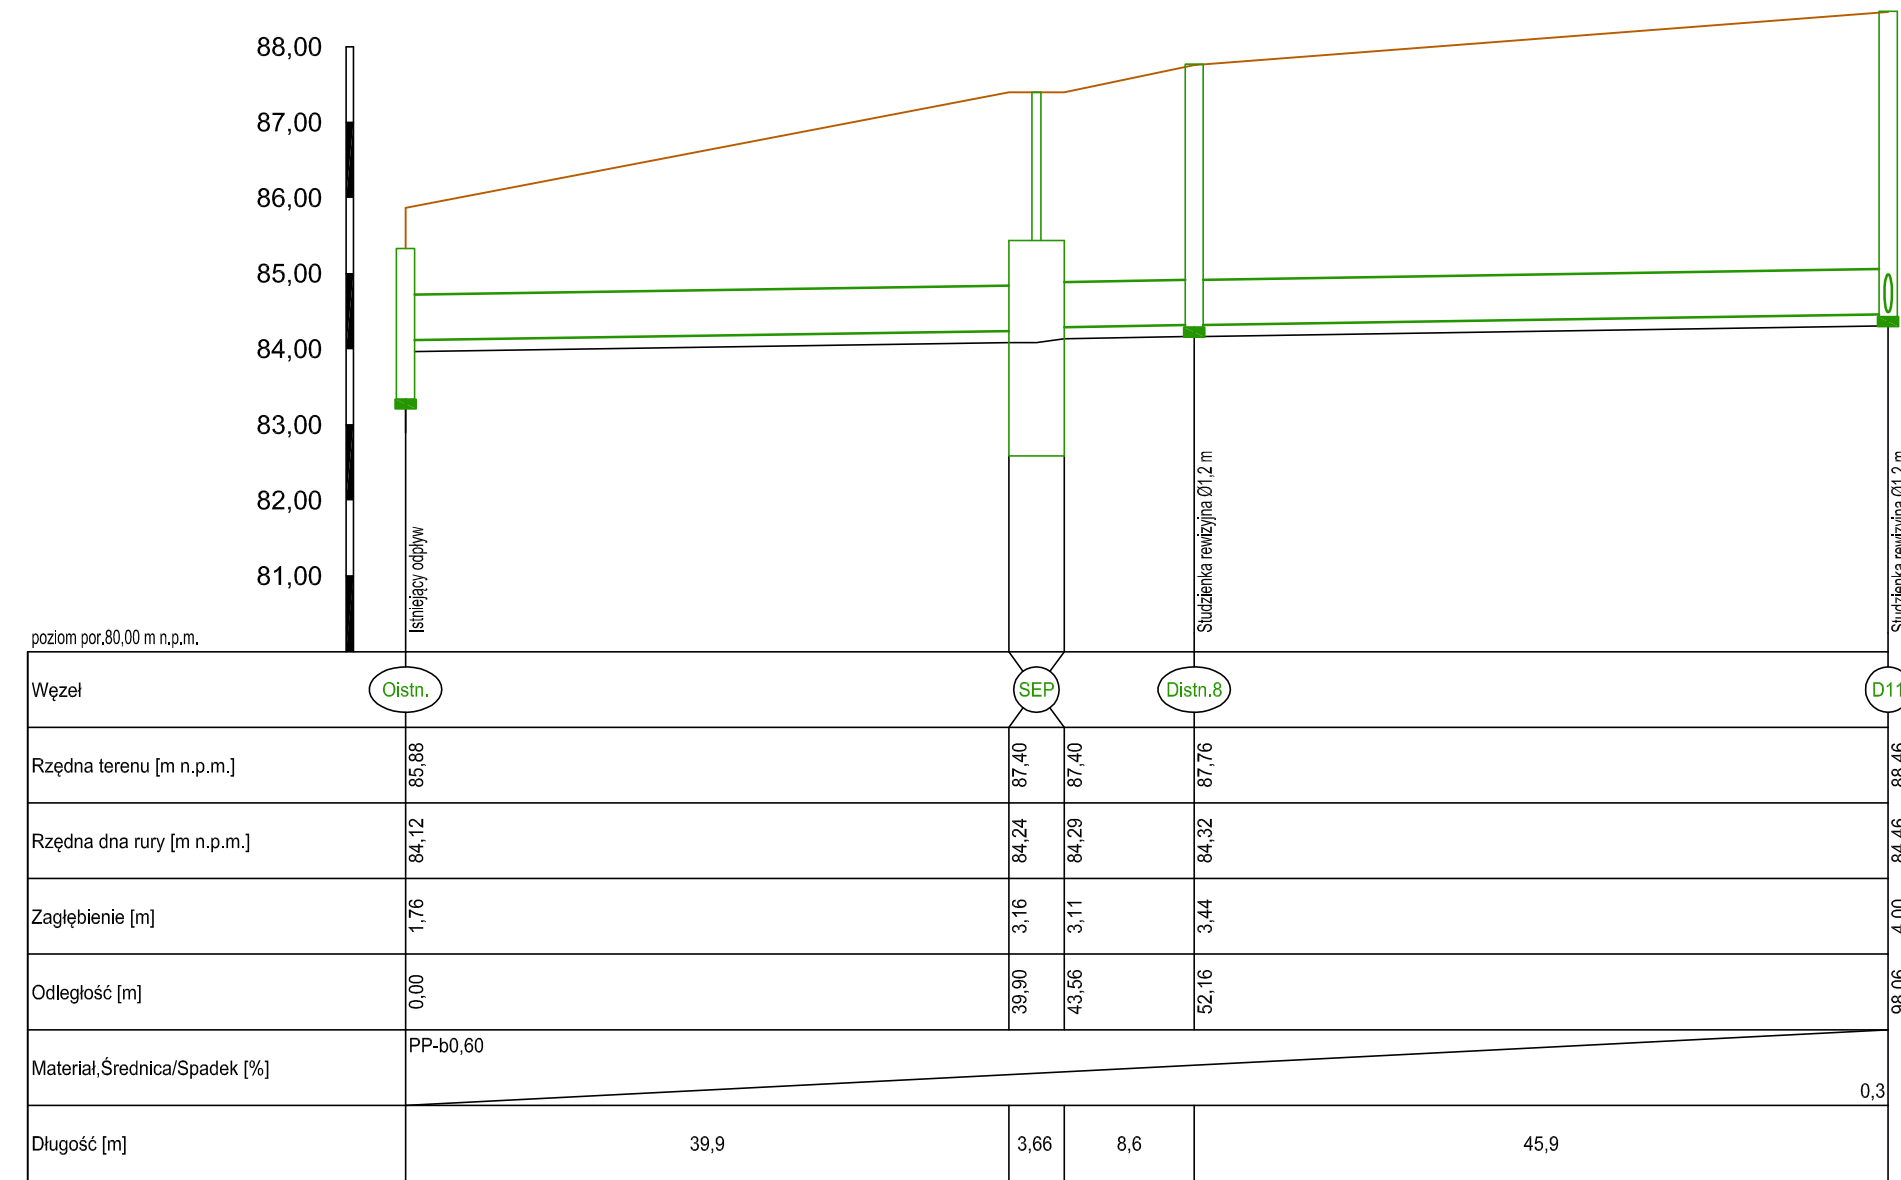

UWAGA!

UKŁADANIE KANALIZACJI DESZCZOWEJ NALEŻY PROWADZIĆ OD NAJNIŻSZYCH JEJ PUNKTÓW.

OZNACZENIA:

- Distn. - ISTNIEJĄCA STUDNIA KANALIZACJI DESZCZOWEJ
- D1 - PROJEKTOWANA STUDNIA KANALIZACJI DESZCZOWEJ NR 1
- OL1 - ODWODNIENIE LINIOWE NR 1
- WD1 - WPUST DESZCZOWY NR 1
- P - PRZEPOMPOWNIA

DRAFT

10-560 OLSZTYN UL. ŻOŁNIERSKA 33/35
tel. 0 505-755-227
NIP 739-163-69-66
REGON 511446192

| | | |
|--------------|--|--------------------------------|
| TEMAT: | DROGOWE PRZEJŚCIE GRANICZNE W BEZŁEDACH PRZEBUDOWA I ROZBUDOWA SIECI KANALIZACJI SANITARNEJ I DESZCZOWEJ | |
| ADRES: | DROGOWE PRZEJŚCIE GRANICZNE W BEZŁEDACH DZ. NR 3/8 OBR. 51, GM. BARTOSZYCE | |
| INWESTOR: | WOJEWODA WARMIŃSKO-MAZURSKI 10-575 OLSZTYN, AL. M.J. PIŁSUDSKIEGO 7/9 | |
| BRANŻA: | SANITARNA | |
| STADIUM: | PROJEKT BUDOWLANO-WYKONAWCZY | |
| TYTUŁ RYS: | PROFILE PRZEKŁADANEJ PODZIEMNEJ INSTALACJI KANALIZACJI DESZCZOWEJ | |
| PROJEKTOWAŁ: | mgr inż. GRZEGÓRZ JANCEWICZ upr. bud. nr WAM/0047/POOS/11 | SKALA: 1: $\frac{100}{500}$ |
| SPRAWDZIŁA: | mgr inż. KATARZYNA DOMINICZAK upr. bud. nr 1797/OL | DATA: 12.2012 |
| | | NR RYS.: S-8 |