


PAWILON TYPU "C"

PRZEKRÓJ C-C
skala 1:50

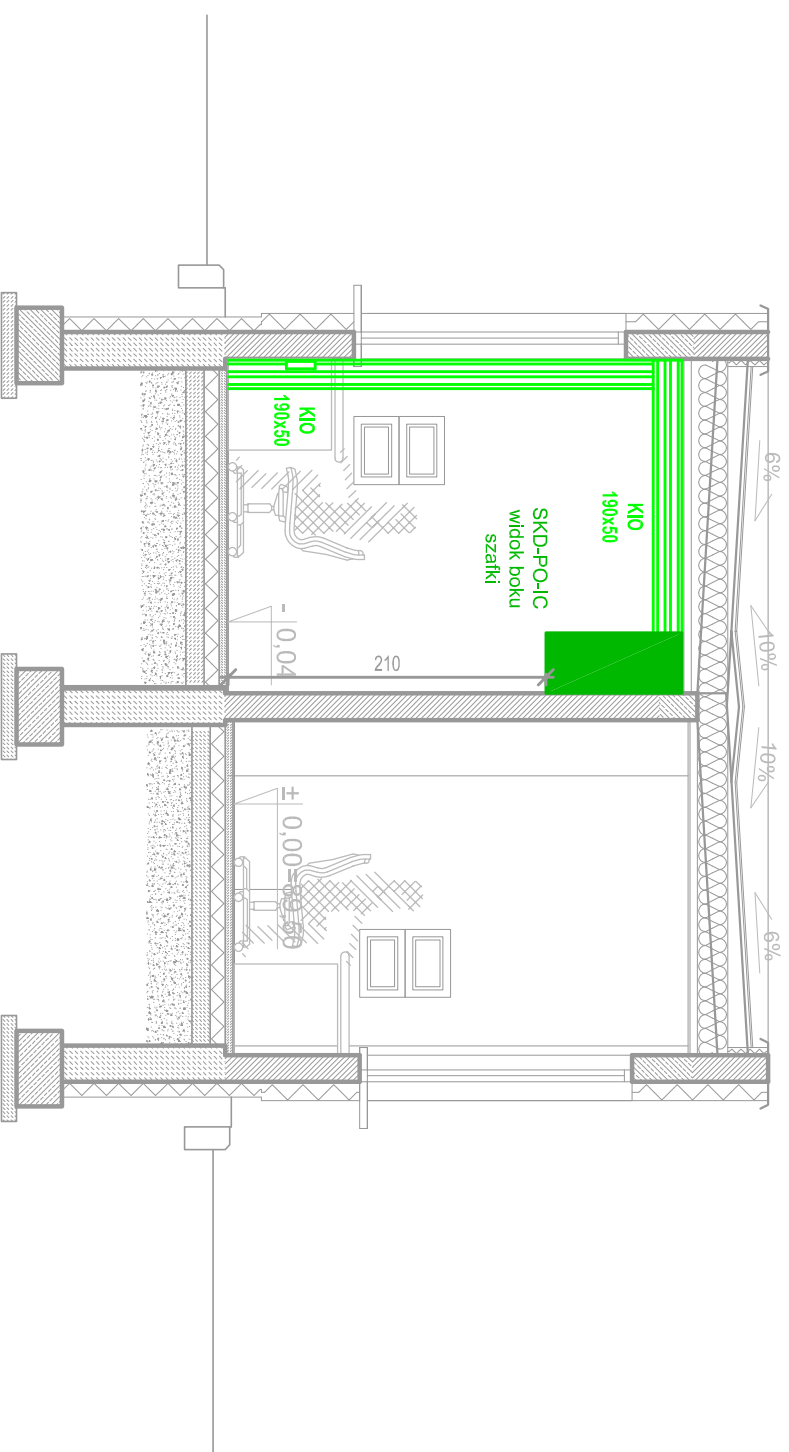

PAWILON TYPU "C" 1:50

DRAFT

10-560 OLSZTYN UL. ŻOŁNIERSKA 33/35
tel. 0 505-755-227
NIP 739-169-68-66
REGON 511446192

TEMAT:
027/2012

DROGOWE PRZEJŚCIE GRANICZNE W BEZLEBIACH

ADRES:
DZ NR 38 OBR. 51, GM. BARTOSZYZE

INWESTOR:
WOJEWODA WARMIŃSKO-MAZURSKI

BRANŻA:
ARCHITECTONICZNO-KONSTRUKCYJNA

STADIUM:
PROJEKT BUDOWLANO-KONSTRUKCYJNY

TYTUŁ RYS.:
PAWILON TYPU "C" - SZAFKA SNO I ZBYW CIEPLEJ - PRZEKRÓJ C-C

PROJEKTOWAŁ:
mgr inż. ADAM SUPLEWSKI

upr. bud. nr 2238020U

SKALA:
1:50

NR RYS.:

SPRAWDZIŁ:
mgr inż. JAN CHOJECKI

upr. bud. nr 0130960U

DATA:
12.2012

T-20

