BUDYNEK ODPRAW NA WJEŹDZIE IC

RZUT PRZYZIEMIA

skala 1:100

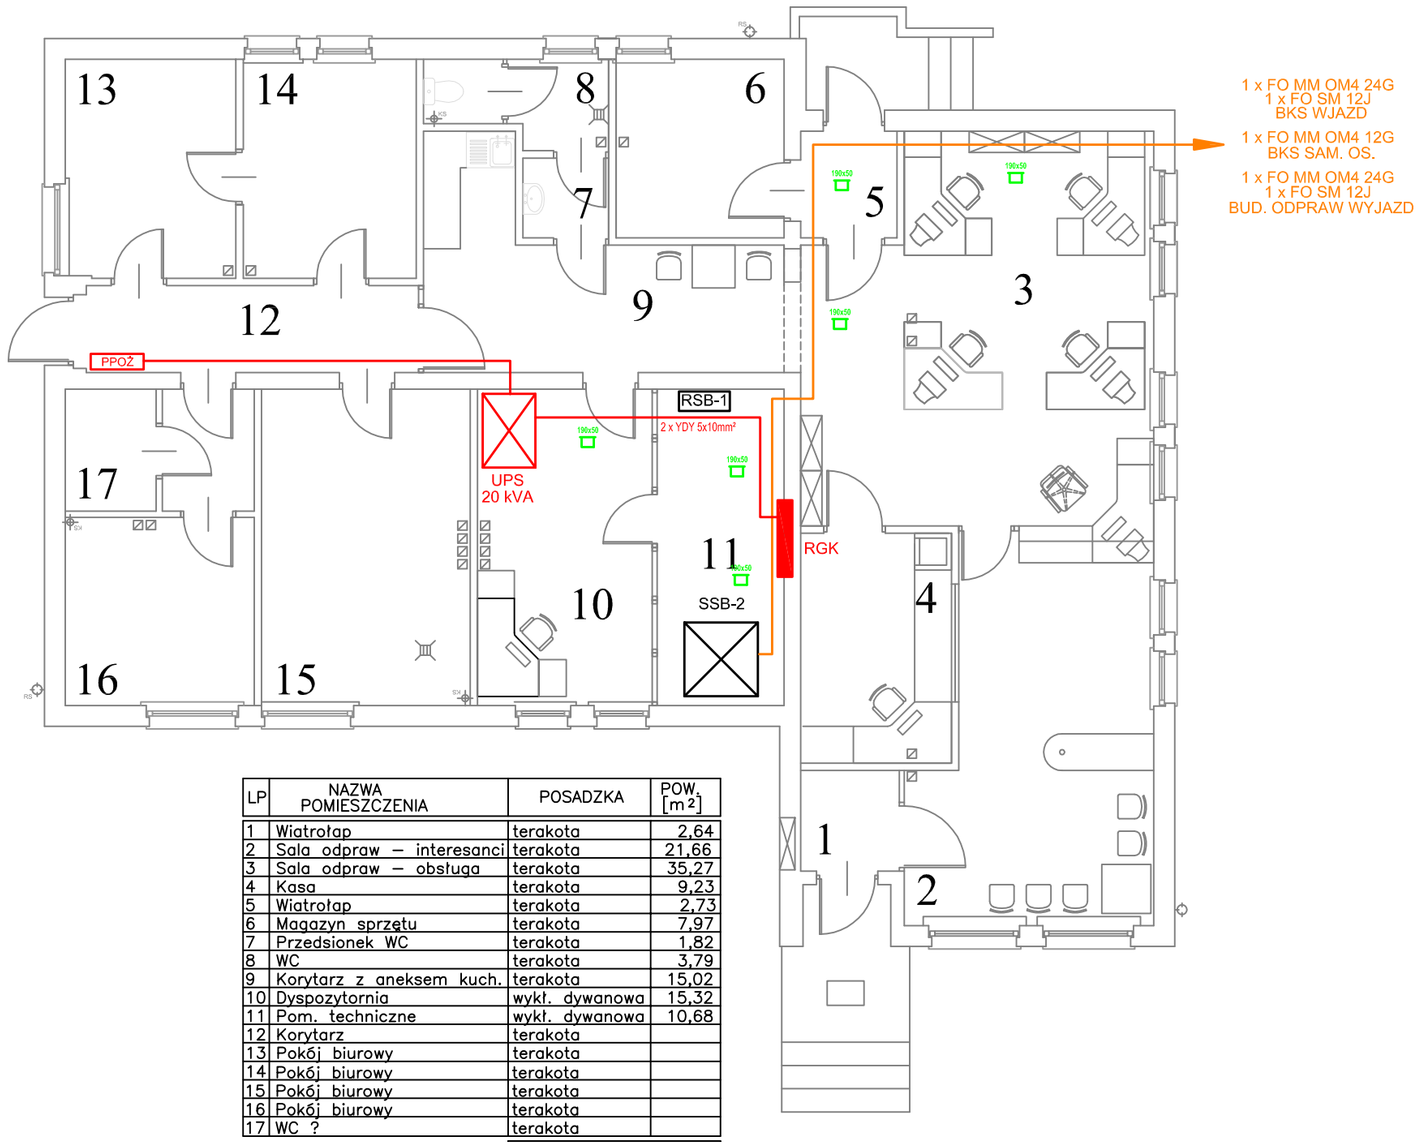

LP	NAZWA POMIESZCZENIA	POSADZKA	POW. [m2]
1	Wiatrołap	terakota	2,64
2	Sala odpraw – interesanci	terakota	21,66
3	Sala odpraw – obsługa	terakota	35,27
4	Kasa	terakota	9,23
5	Wiatrołap	terakota	2,73
6	Magazyn sprzętu	terakota	7,97
7	Przedsionek WC	terakota	1,82
8	WC	terakota	3,79
9	Korytarz z aneksem kuch.	terakota	15,02
10	Dyspozytornia	wykł. dywanowa	15,32
11	Pom. techniczne	wykł. dywanowa	10,68
12	Korytarz	terakota	
13	Pokój biurowy	terakota	
14	Pokój biurowy	terakota	
15	Pokój biurowy	terakota	
16	Pokój biurowy	terakota	
17	WC ?	terakota	
		RAZEM	126,23

SCHEMAT POŁĄCZEŃ BUD.ODPRAW NA WJEŹDZIE IC

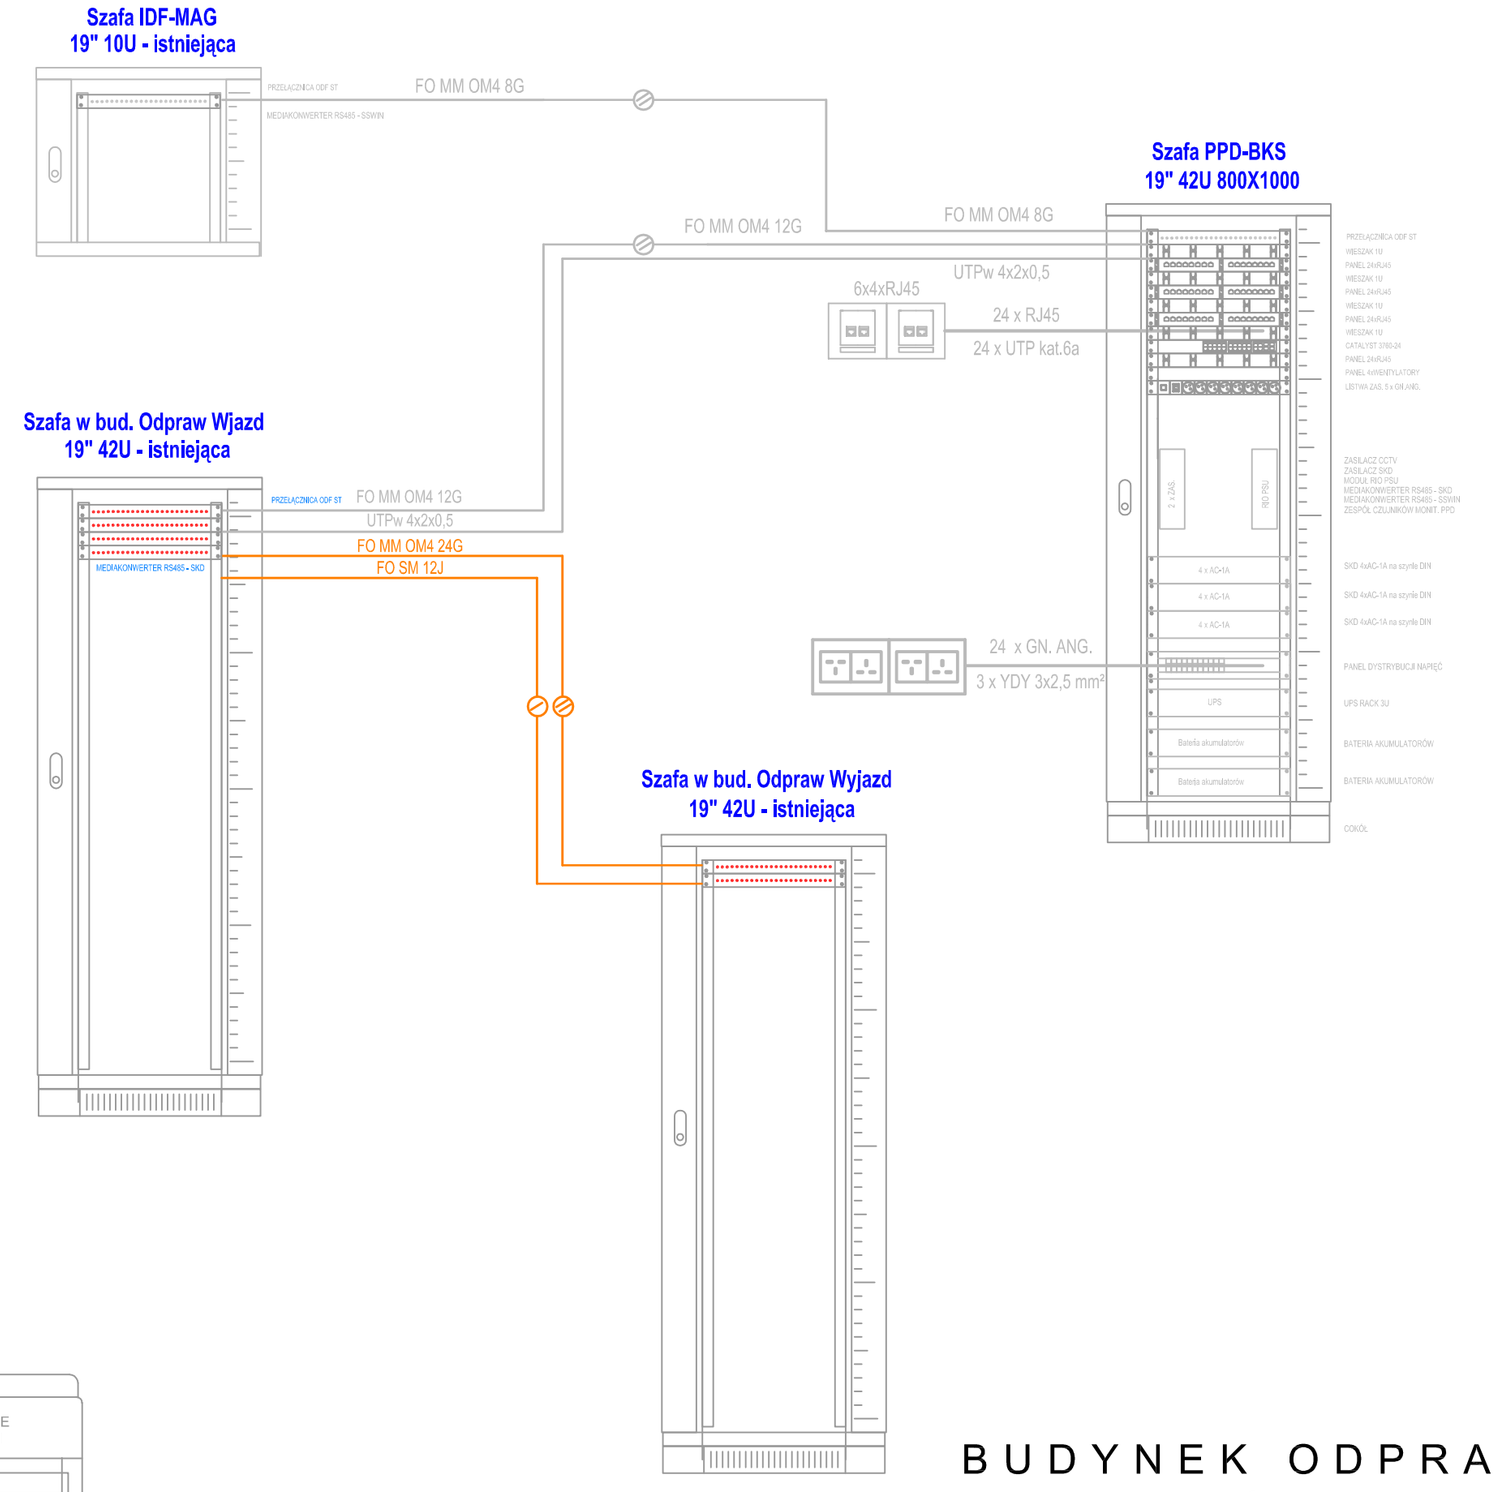

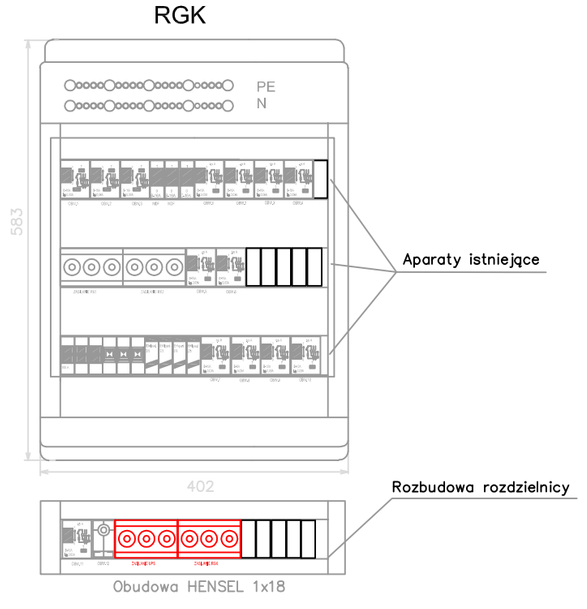

UWAGI:

1) Serwerownię należy wyposażyć w system monitorowania warunków pracy urządzeń w obudowach i całego pomieszczenia (czujniki temperatury, wilgotności)
2) Projektowane UPS'y powinny posiadać funkcję monitorowania stanu pracy oraz alarmów poprzez sieć LAN/WAN; powinny wspierać funkcję automatycznego wyłączania systemów operacyjnych MS WINDOWS XP/2003/2008/7

OZNACZENIA:

- trasa przewodów elektrycznych
- trasa kabli optotelekomunikacyjnych
- 85x50 profil kanału elektroinstalacyjnego
- PPOŻ główny wyłącznik pożarowy UPS'a

BUDYNEK ODPRAW NA WJEŹDZIE IC

DRAFT

10-560 OLSZTYN UL. ŻOŁNIERSKA 33/35
tel. 0 505-755-227
NIP 739-168-68-66
REGON 511446192

TEMAT: 027/2012	DROGOWE PRZEJŚCIE GRANICZNE W BEZLEDACH
ADRES:	DROGOWE PRZEJŚCIE GRANICZNE W BEZLEDACH DZ. NR 3/8 OBR. 51, GM. BARTOSZYCE
INWESTOR:	WOJEWODA WARMIŃSKO-MAZURSKI 10-575 OLSZTYN, AL. M.J. PIŁSUDSKIEGO 7/9
BRANŻA:	TELETECHNICZNA
STADIUM:	PROJEKT BUDOWLANO-WYKONAWCZY
TYTUŁ RYS:	PROJ. INSTALACJI TELETECH. W IST. BUD. ODPRAW - WJAZD

PROJEKTOWAŁ: mgr inż. ADAM SUPŁEWSKI upr. bud. nr 2228/02/U

SPRAWDZIŁ: mgr inż. JAN CHOJECKI upr. bud. nr 0130/96/U

SKALA: -

DATA: 12.2012

NR RYS.: T-28