


Profil Oś platformy

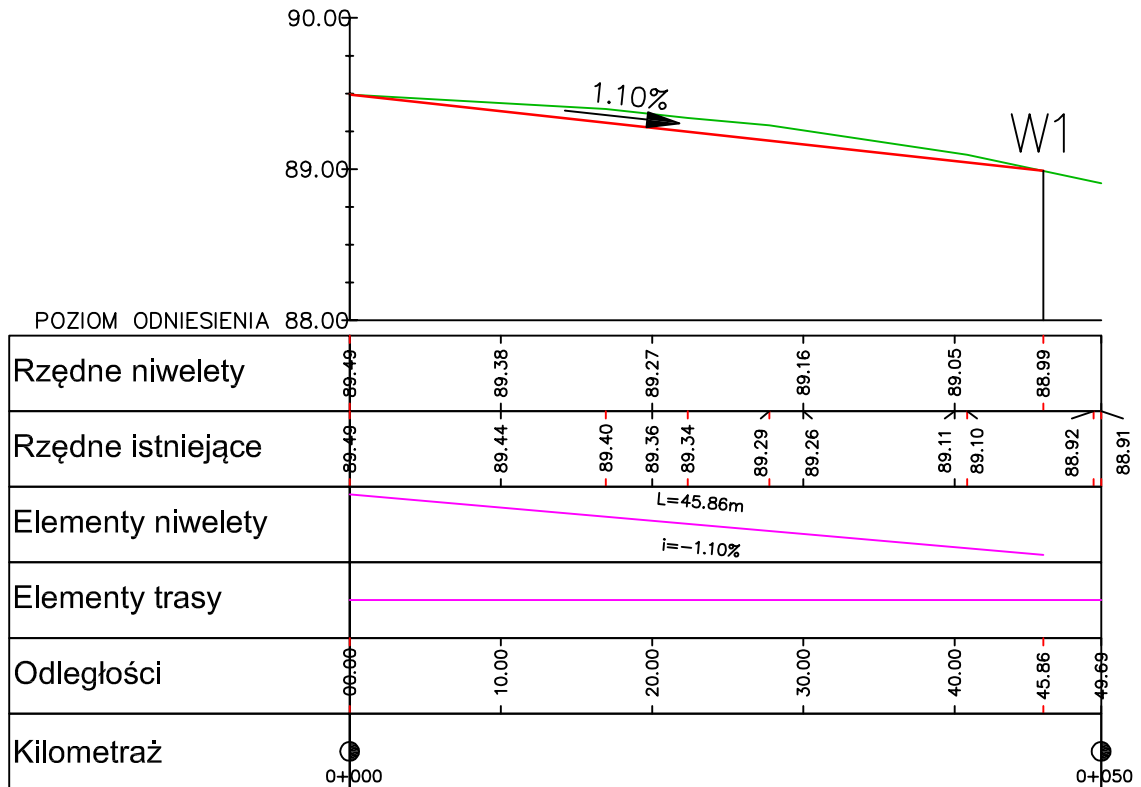

PROFIL PODŁUŻNY

SKALA 1:500

DRAFT		10-560 OLSZTYN UL. ŻOŁNIERSKA 33/35 tel. 0 505-755-227 NIP 739-168-68-66 REGON 511446192	
TEMAT: 027/2012	DROGOWE PRZEJŚCIE GRANICZNE W BEZLEDACH PAWILONY KONTROLERSKIE I PLATFORMA ODPRAW		
ADRES:	DROGOWE PRZEJŚCIE GRANICZNE W BEZLEDACH DZ. NR 3/8 OBR. 51 DZ. NR 20/5 OBR. 43 GM. BARTOSZYCE		
INWESTOR:	WOJEWODA WARMIŃSKO-MAZURSKI 10-575 OLSZTYN, AL. M.J. PIŁSUDSKIEGO 7/9		
BRANŻA:	DROGOWA		
STADIUM:	PROJEKT BUDOWLANO-WYKONAWCZY		
TYTUŁ RYS:	PROFIL PODŁUŻNY OSI PLATFORMY ODPRAW		
PROJEKTOWAŁ: mgr inż. ANDRZEJ KOZŁOWSKI upr. bud. nr WAM/0005/POOK/03	SKALA: 1:500	NR RYS.:	
SPRAWDZIŁ: mgr inż. arch. TADEUSZ RADOMSKI upr. bud. nr 4/77/OL	DATA: 12.2012	PP-1	