


PRZEKRÓJ B - B

WIATA NAD PLATFORMĄ ODPRAW

skala 1:100

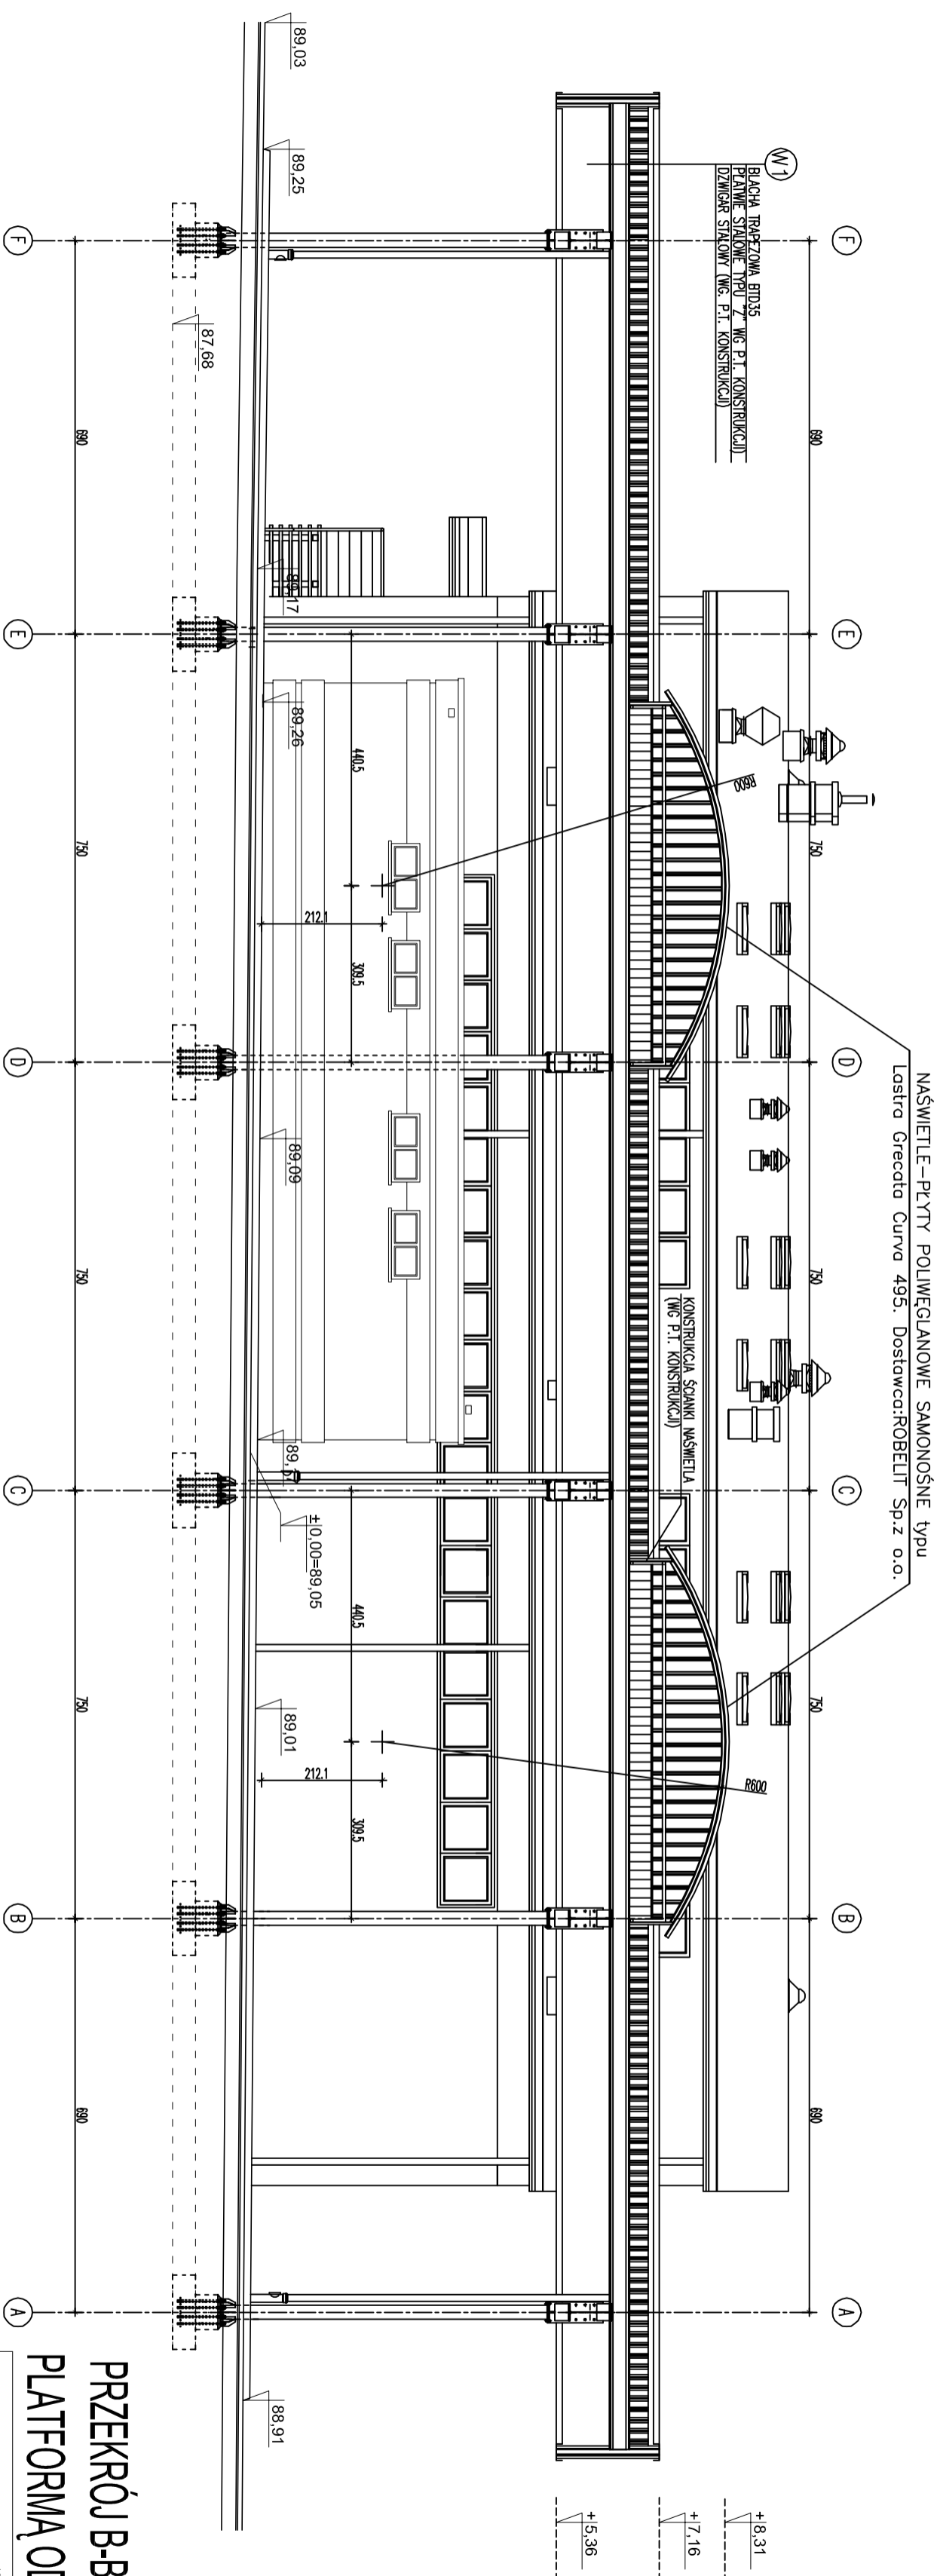

PRZEKRÓJ B-B - WIATA NAD PLATFORMĄ ODPRAW 1:100

DRAFT

10-680 OLSETYN UL. ŻOLNIERSKA 33/35
10-680 OLSETYN UL. ŻOLNIERSKA 33/35
NIP: 739-168-65-66
REGON: 511446192

TEMAT:		DROGOWE PRZESIECIE GRANICZNE W BEZIEKACH	
027/2012		WIATA NAD PLATFORMĄ ODPRAW	
ADRES:		DROGOWE PRZESIECIE GRANICZNE W BEZIEKACH	
DL. WK. 38 DOK. 51 DL. WK. 280 DOK. 43 GML. BARTOŚCZYCE			
INWESTOR:		WOLENDOŁA WARSZAWSKOKAZIŃSKI	
10-913 OLSETYN AL. J. PIŁSUDSKIEGO 7/9			
BRANŻA:		ARCHITECTONICZNA	
TYTUŁ PRS:		PROJEKT BUDOWLANO-ARCHITECTONICZNY	
ARCH. - PROJEKTOWAŁ:		PRZEKRÓJ B-B - WIATA NAD PLATFORMĄ ODPRAW	
ingr. ncz. arch. MARIUSZ SZARZYŃSKI		SKALA:	
ingr. bud. arch. ANDRZEJ KOZŁOWSKI		1:100	
ingr. bud. arch. MIKOŁAJ BODURSKI		DATA:	
ARCH. - SPRAWDZIŁ:		12.2012	
ingr. bud. arch. MIKOŁAJ BODURSKI		NR PRS:	
ingr. bud. arch. MIKOŁAJ BODURSKI		A-4Z	
ingr. bud. arch. MIKOŁAJ BODURSKI		zamienny	