


Przekrój VI-VI

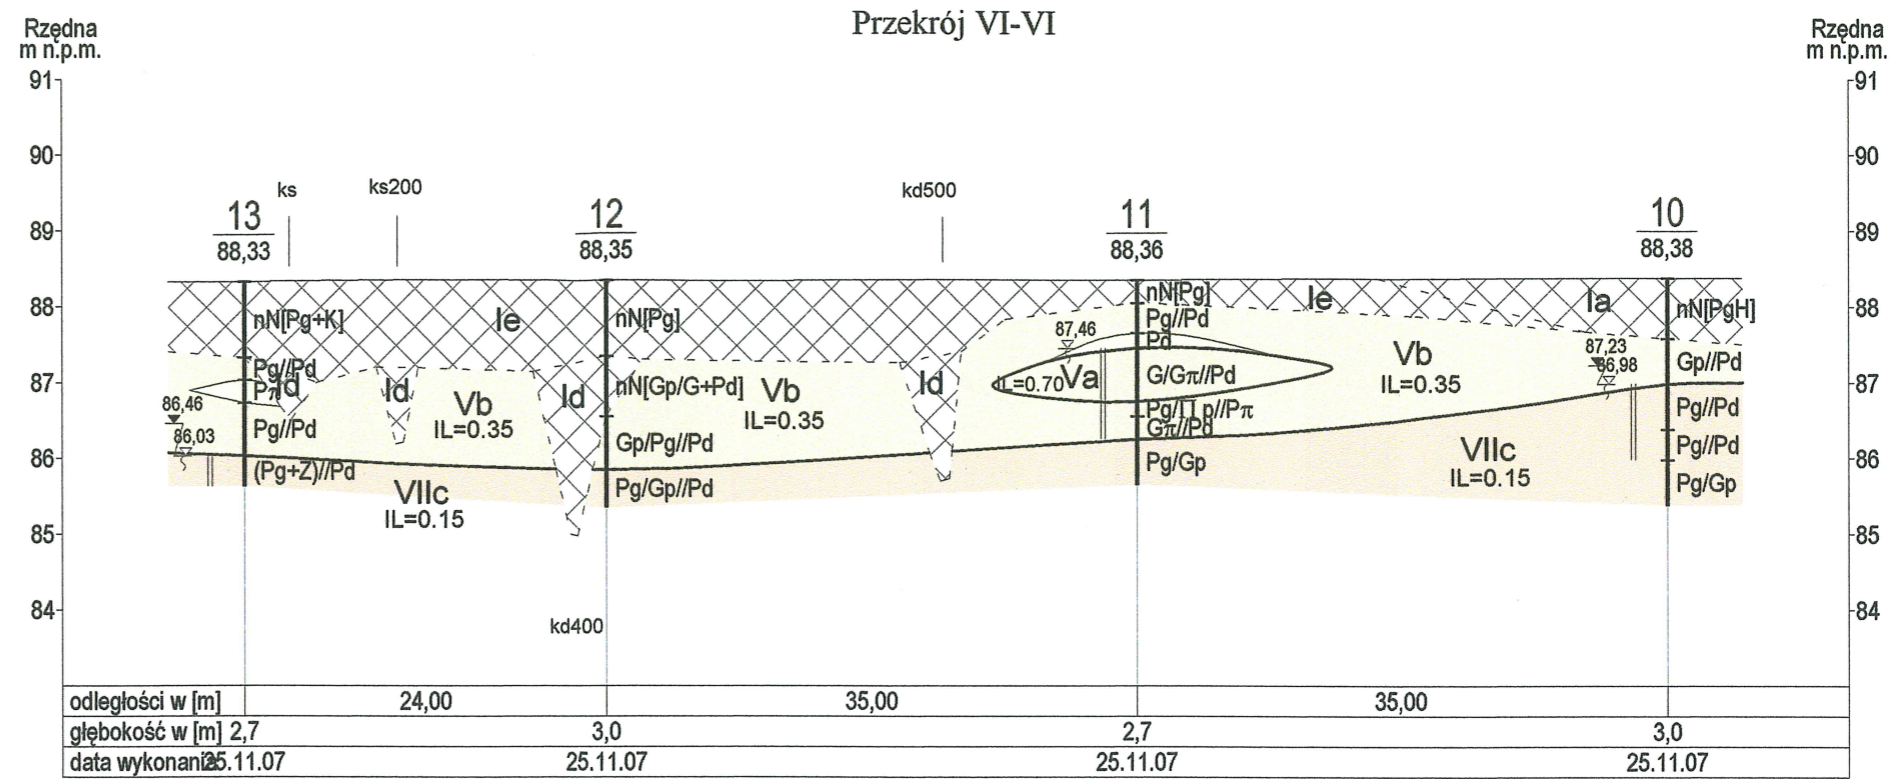

Temat: BEZLEDY - przejście graniczne - IV etap			
Rodzaj opracowania: dokumentacja geotechniczna			
Treść: przekrój geotechniczny VI			
Opracował: mgr M. Winskiewicz	Data: 20.12.2007	Podpis: 	Skala: pion. 1:100 poz. 1:500