


Przekrój VII-VII

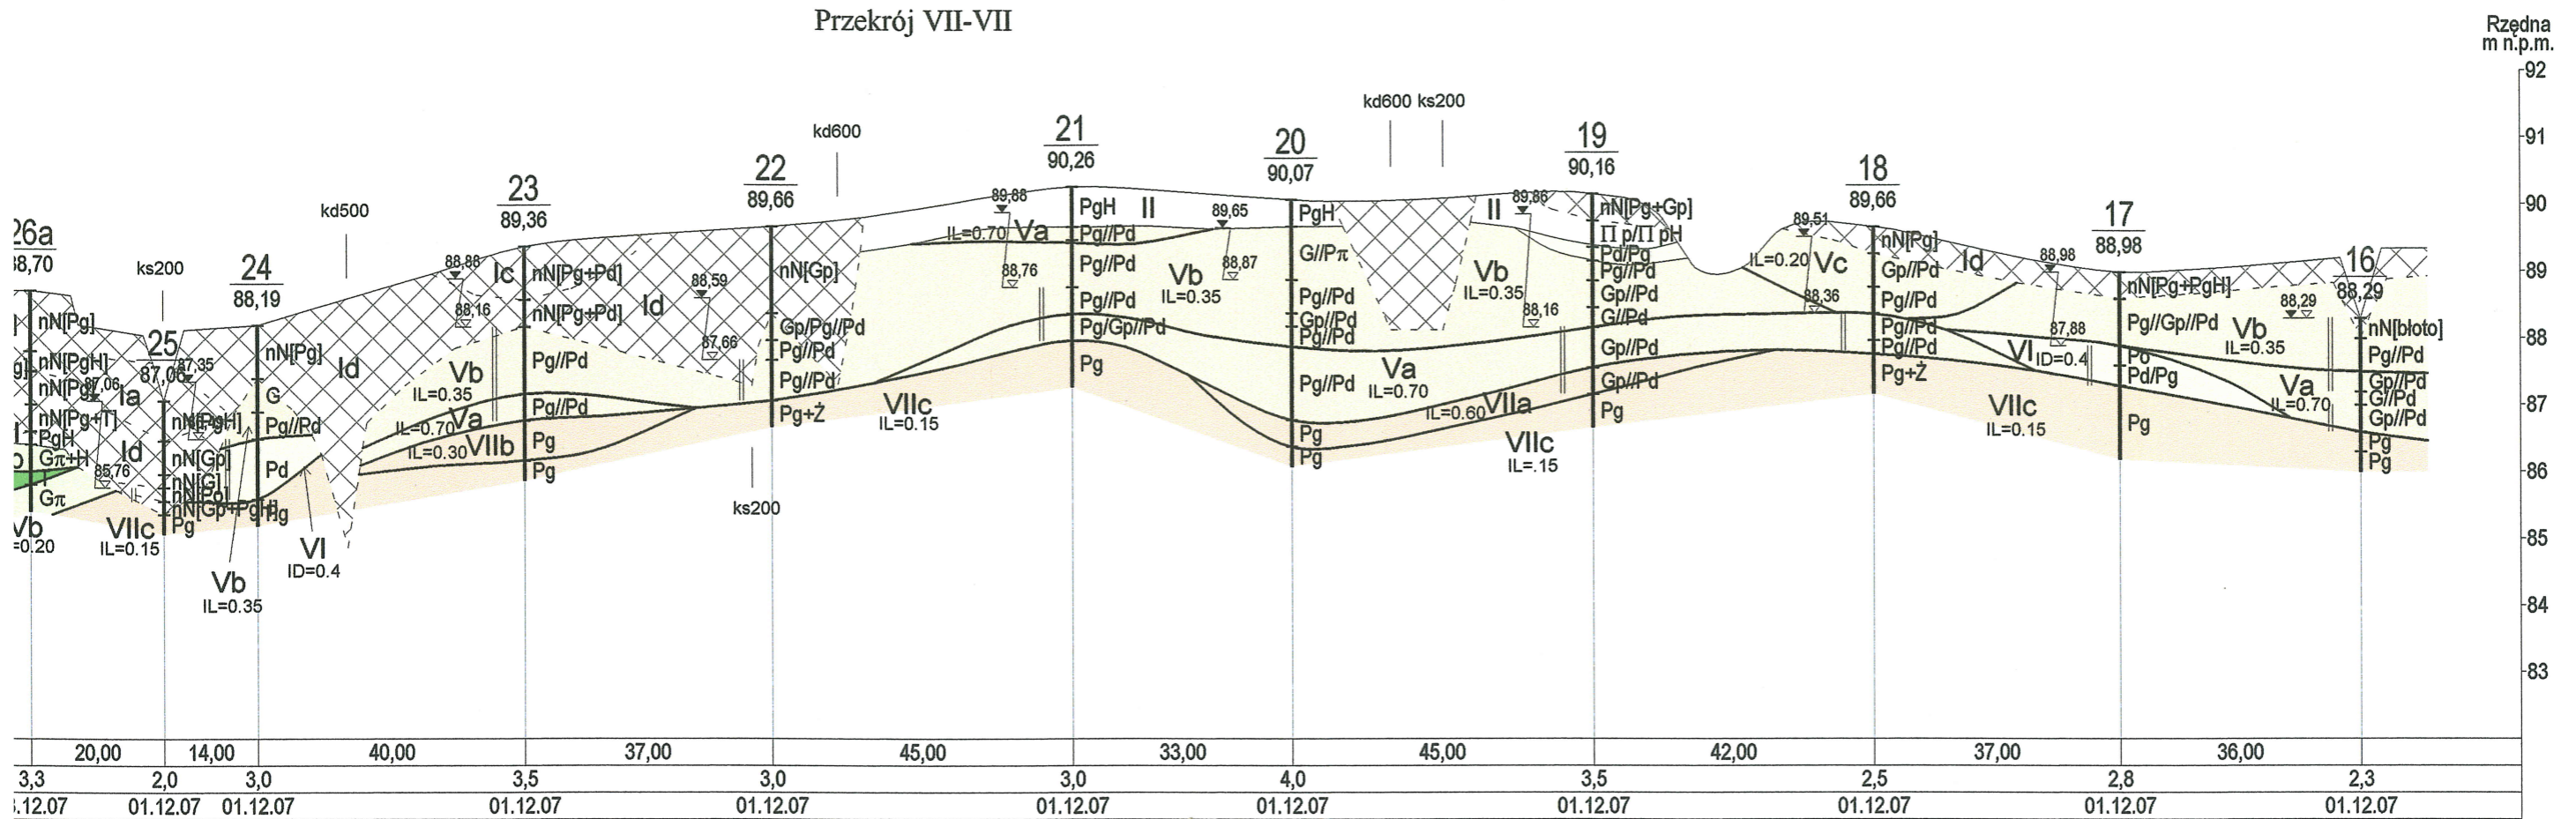

Temat: BEZLEDY - przejście graniczne - IV etap			
Rodzaj opracowania: dokumentacja geotechniczna			
Treść: przekrój geotechniczny VII			
Opracował:	Data:	Podpis:	Skala:
mgr M. Winskiewicz	20.12.2007		pion. 1:100 poz. 1:1000