


PAWILON TYPU "C"

RZUT PRZYZIEMIEMIA

skala 1:50

KIERUNEK PRZEJAZDU

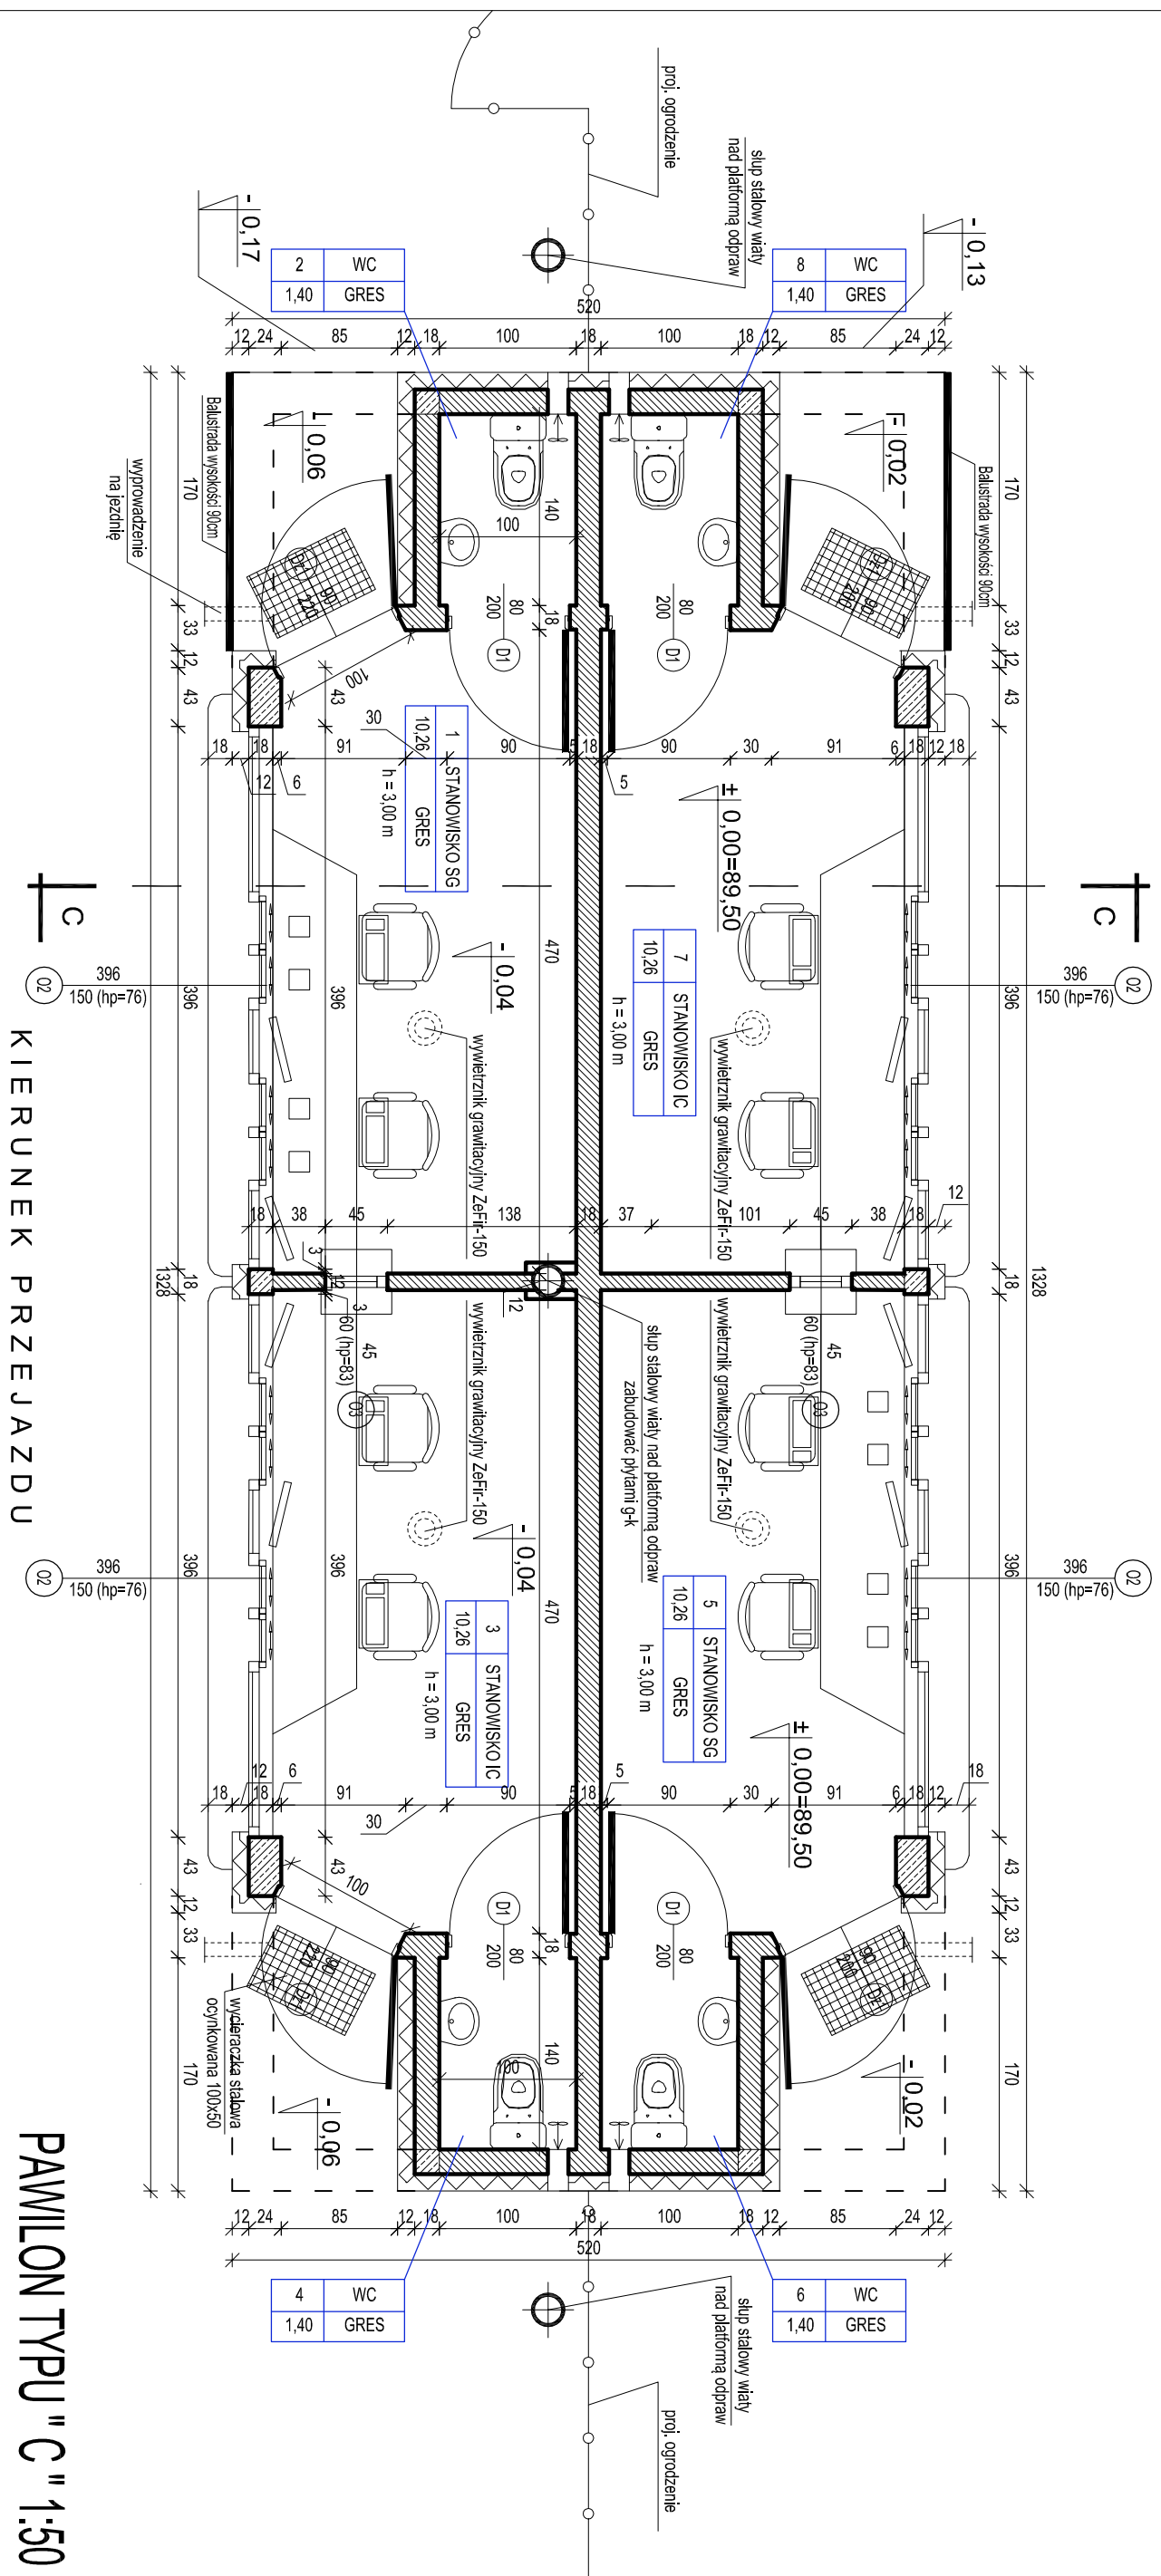

PAWILON TYPU "C" 1:50

DRAFT
10-560 OL SZTYTN UL. ŻOŁNIERSKA 33/35
tel. 0 505-755-227
NIP 739-168-68-66
REGON 511446192

TEMAT:	DRUGIETAP PRZEJŚCIE GRANICZNE W BEZŁĘDZACH PAWILON KONTROLERSKIE I PLATFORMA ODPRAWY
ADRES:	DRUGIETAP PRZEJŚCIE GRANICZNE W BEZŁĘDZACH DZ NR 38 OBR. 51, GM. BARTOSZYCE
INWESTOR:	WOLENDOJA WARSZAWSKO-MAZURSKI 10-515 OL SZTYTN, AL. M.J. PIŁSUDSKIEGO 79
BRANŻA:	ARCHITECTONICZNO-KONSTRUKCYJNA
STADIUM:	PROJEKT BUDOWLANO-WYKONAWCZY
TYTUŁ RYS:	PAWILON TYPU "C" - RZUT PRZYZIEMIA

PROJEKTOWALI:	SKALA:	NR RYS.:
mgr inż. arch. MARIUSZ SZAFARZYŃSKI	1:50	A-10
upr. bud. nr 14287/OŁ.Ś. ust. 1 i 2 ŚŚ ust. 1		
mgr inż. ANDRZEJ KOZŁOWSKI	DATA:	
upr. bud. nr WAW/0005/P/000K/03	12.2012	
SPRAWOZDILI:		
mgr inż. arch. TOMASZ NIEBRZYDOWSKI		
upr. bud. nr 198/OŁ.		
mgr inż. GRZEGORZ WILCZEK		
upr. bud. nr WAW/0058/P/WOK/11		

UWAGI:
1. Nad wejściem przewiduje się wykonanie podbitki z impregnowanych środków ogniochronnym płyt OSB gr. 15mm na ruszcie drewnianym z dołączeniem płytami styropianowymi i wykończeniem tynkiem cienkowarstwowym metodą lekką-mokra.