


RZUT III-go PIĘTRA

UKŁAD NUMERYCZNY I ROZMIESZCZENIE POMIESZCZEŃ DO REMONTU

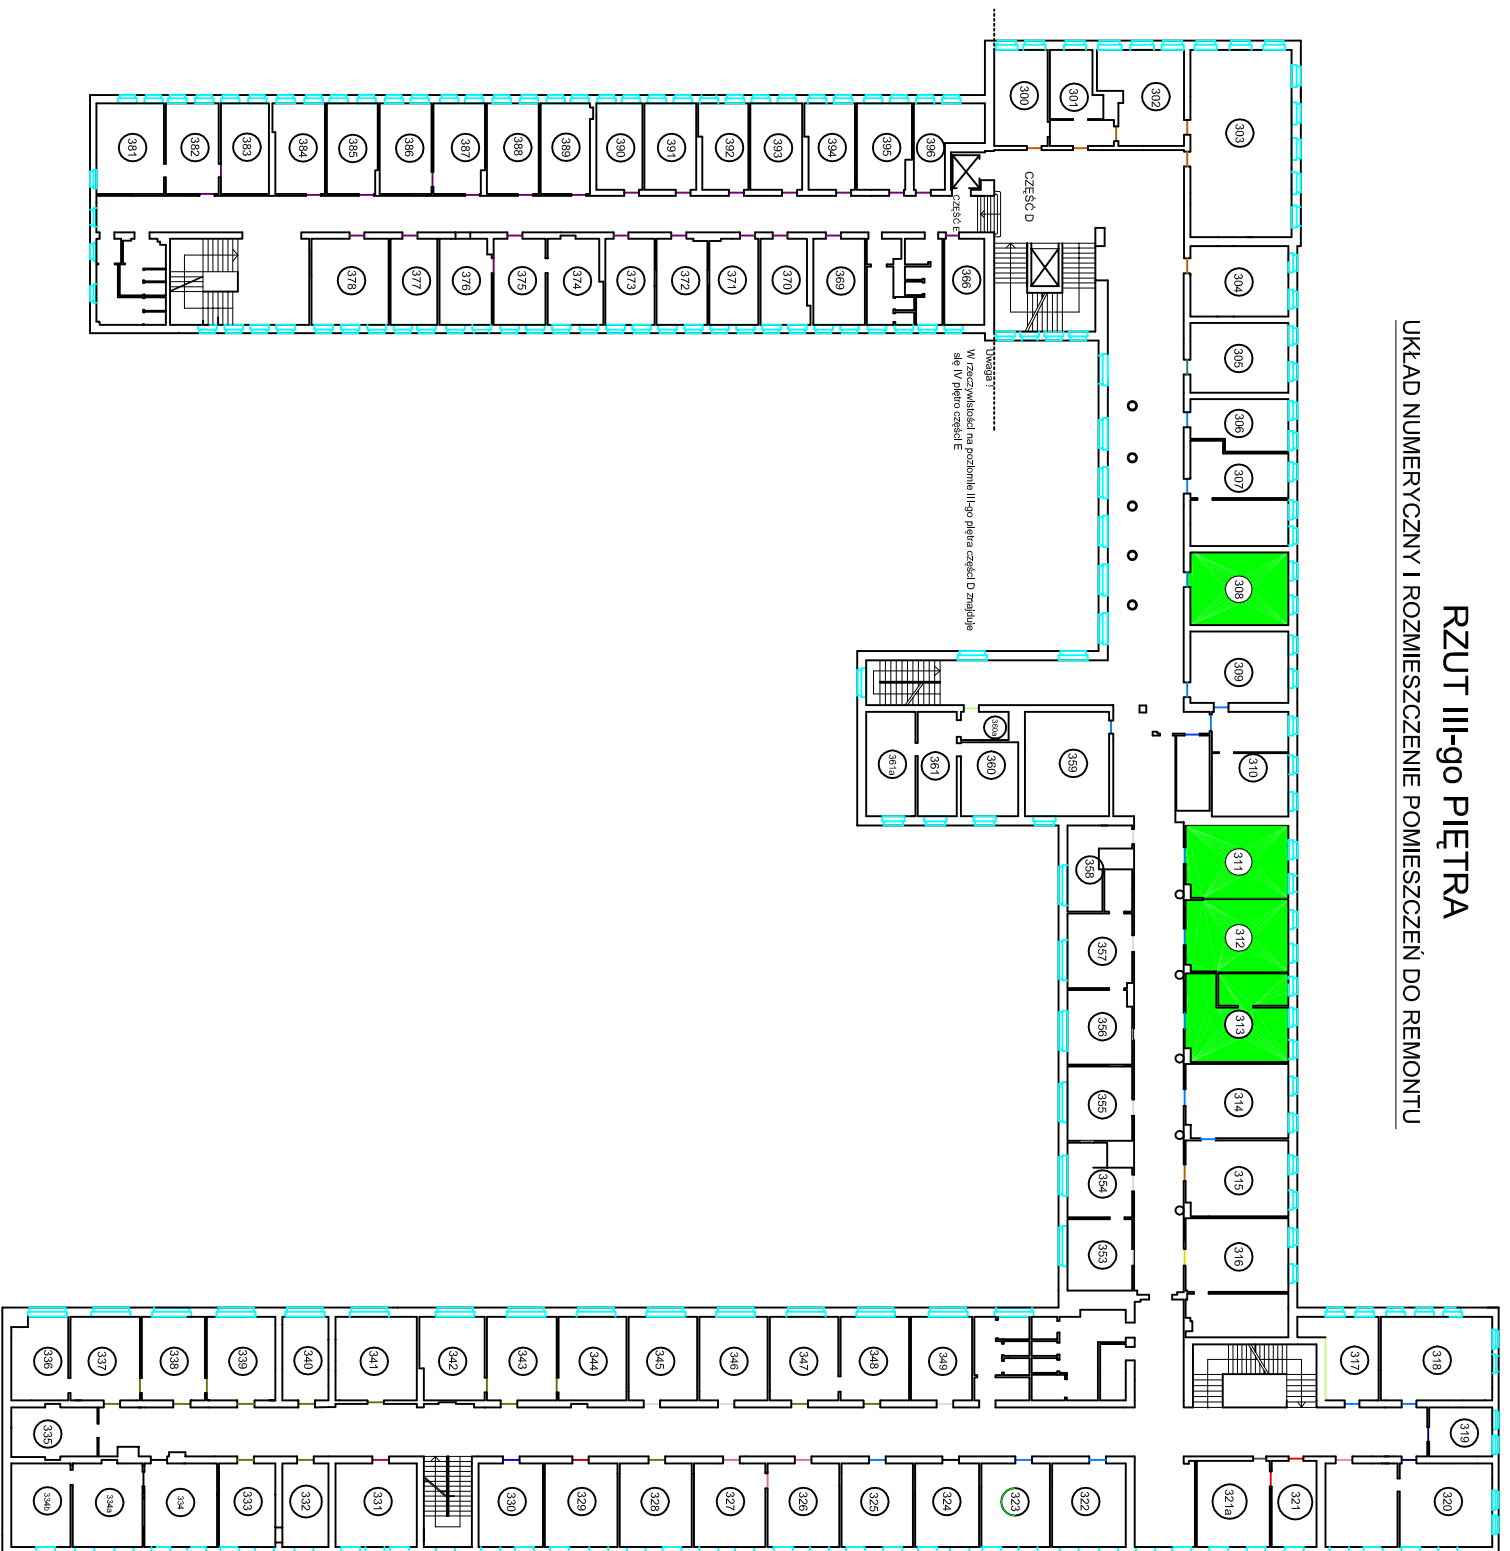

LEGENDA:



POMIESZCZENIA DO REMONTU

RZUT III-go PIĘTRA

układ numeryczny

wyk. Biuro Obsługi Urzędu Nr rys. 5