


RZUT PARTERU

UKŁAD NUMERYCZNY I ROZMIESZCZENIE POMIESZCZEŃ DO REMONTU

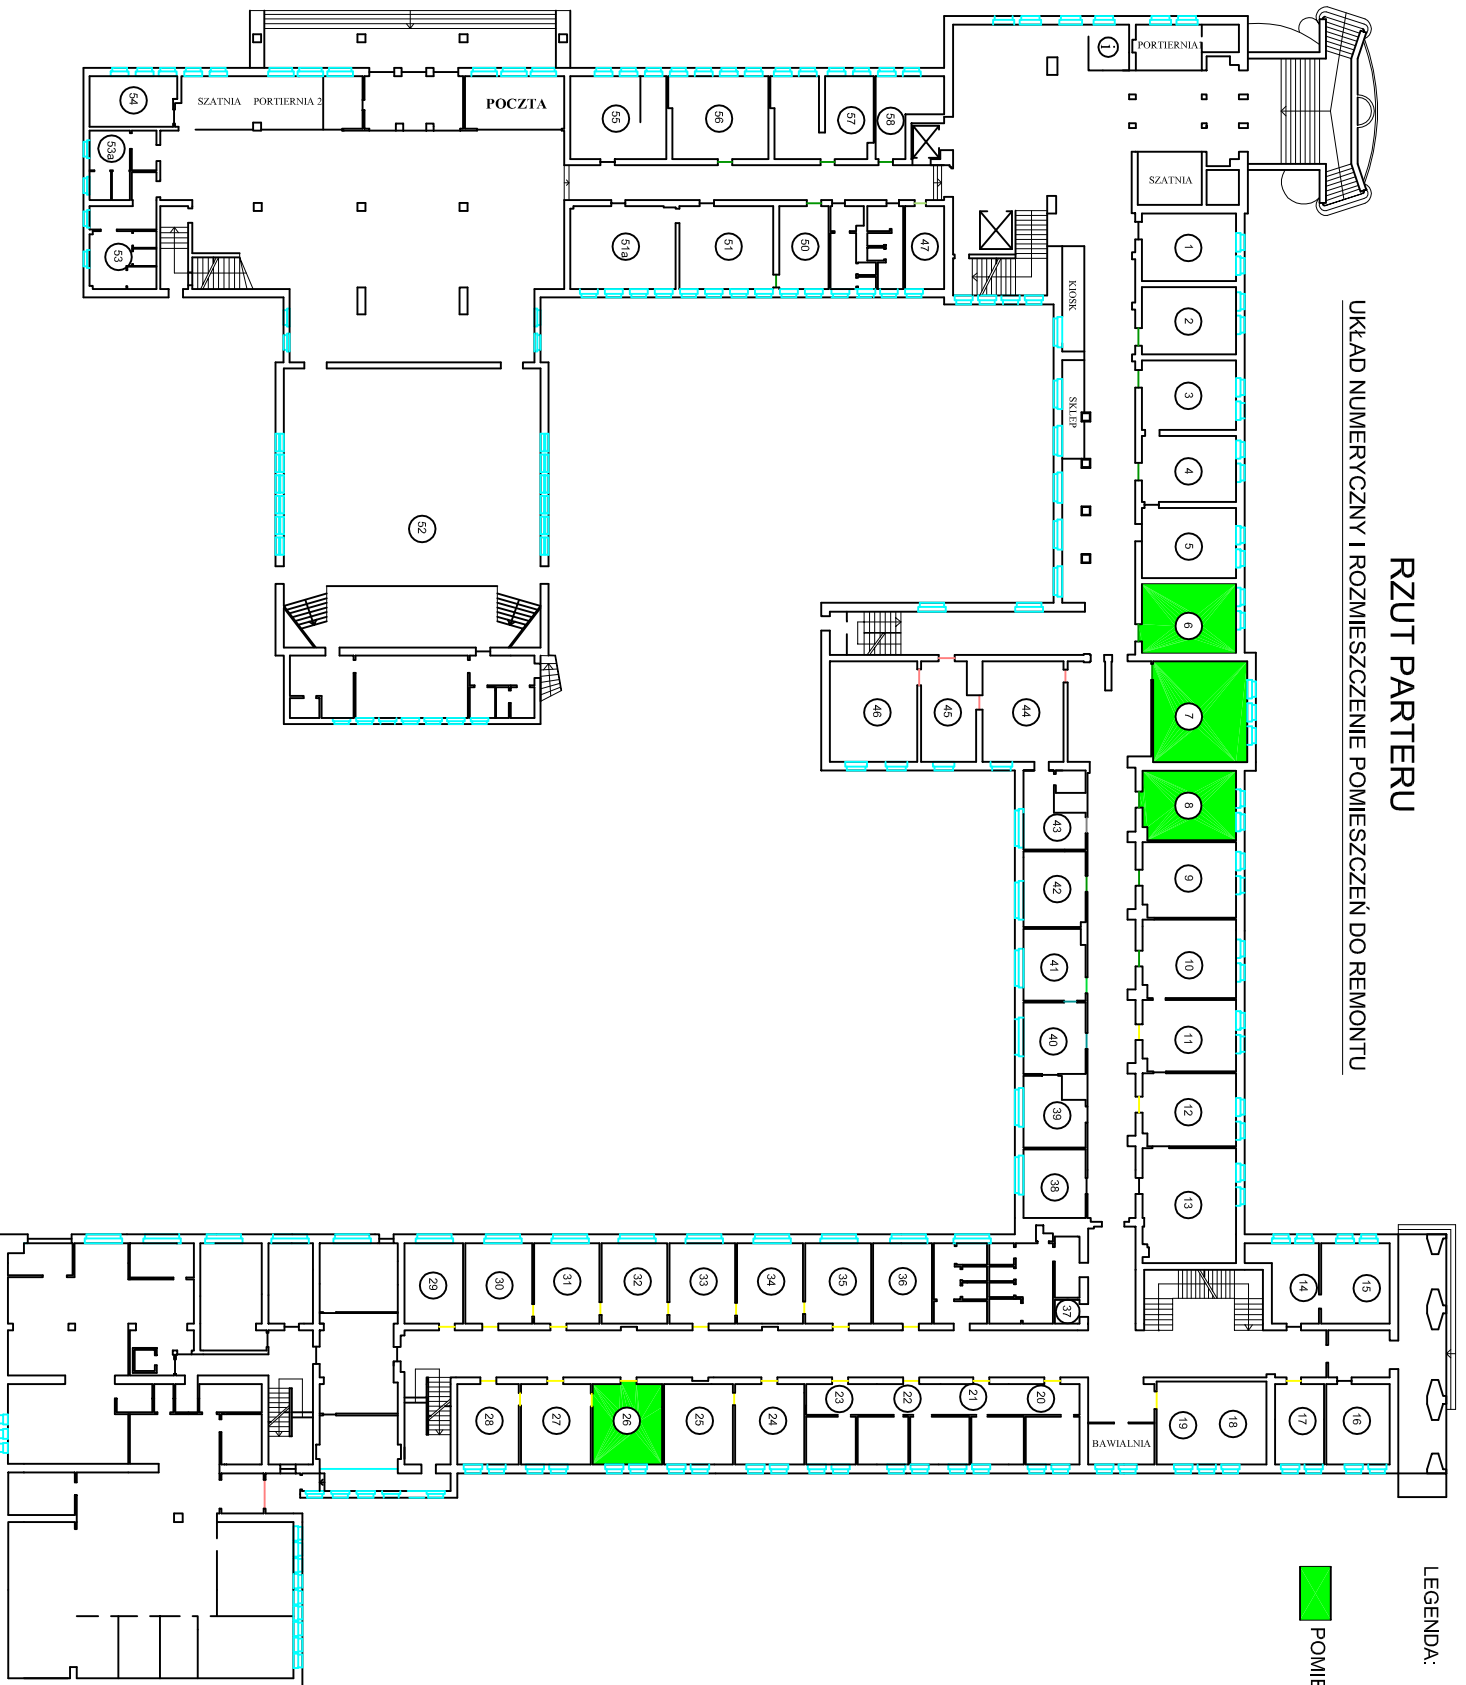

LEGENDA:

 POMIESZCZENIA DO REMONTU

RZUT PARTERU

układ numeryczny

wyk. Biuro Obsługi Urzędu
Nr rys. 2