


# RZUT II-go PIĘTRA

UKŁAD NUMERYCZNY I ROZMIESZCZENIE POMIESZCZEN DO REMONTU

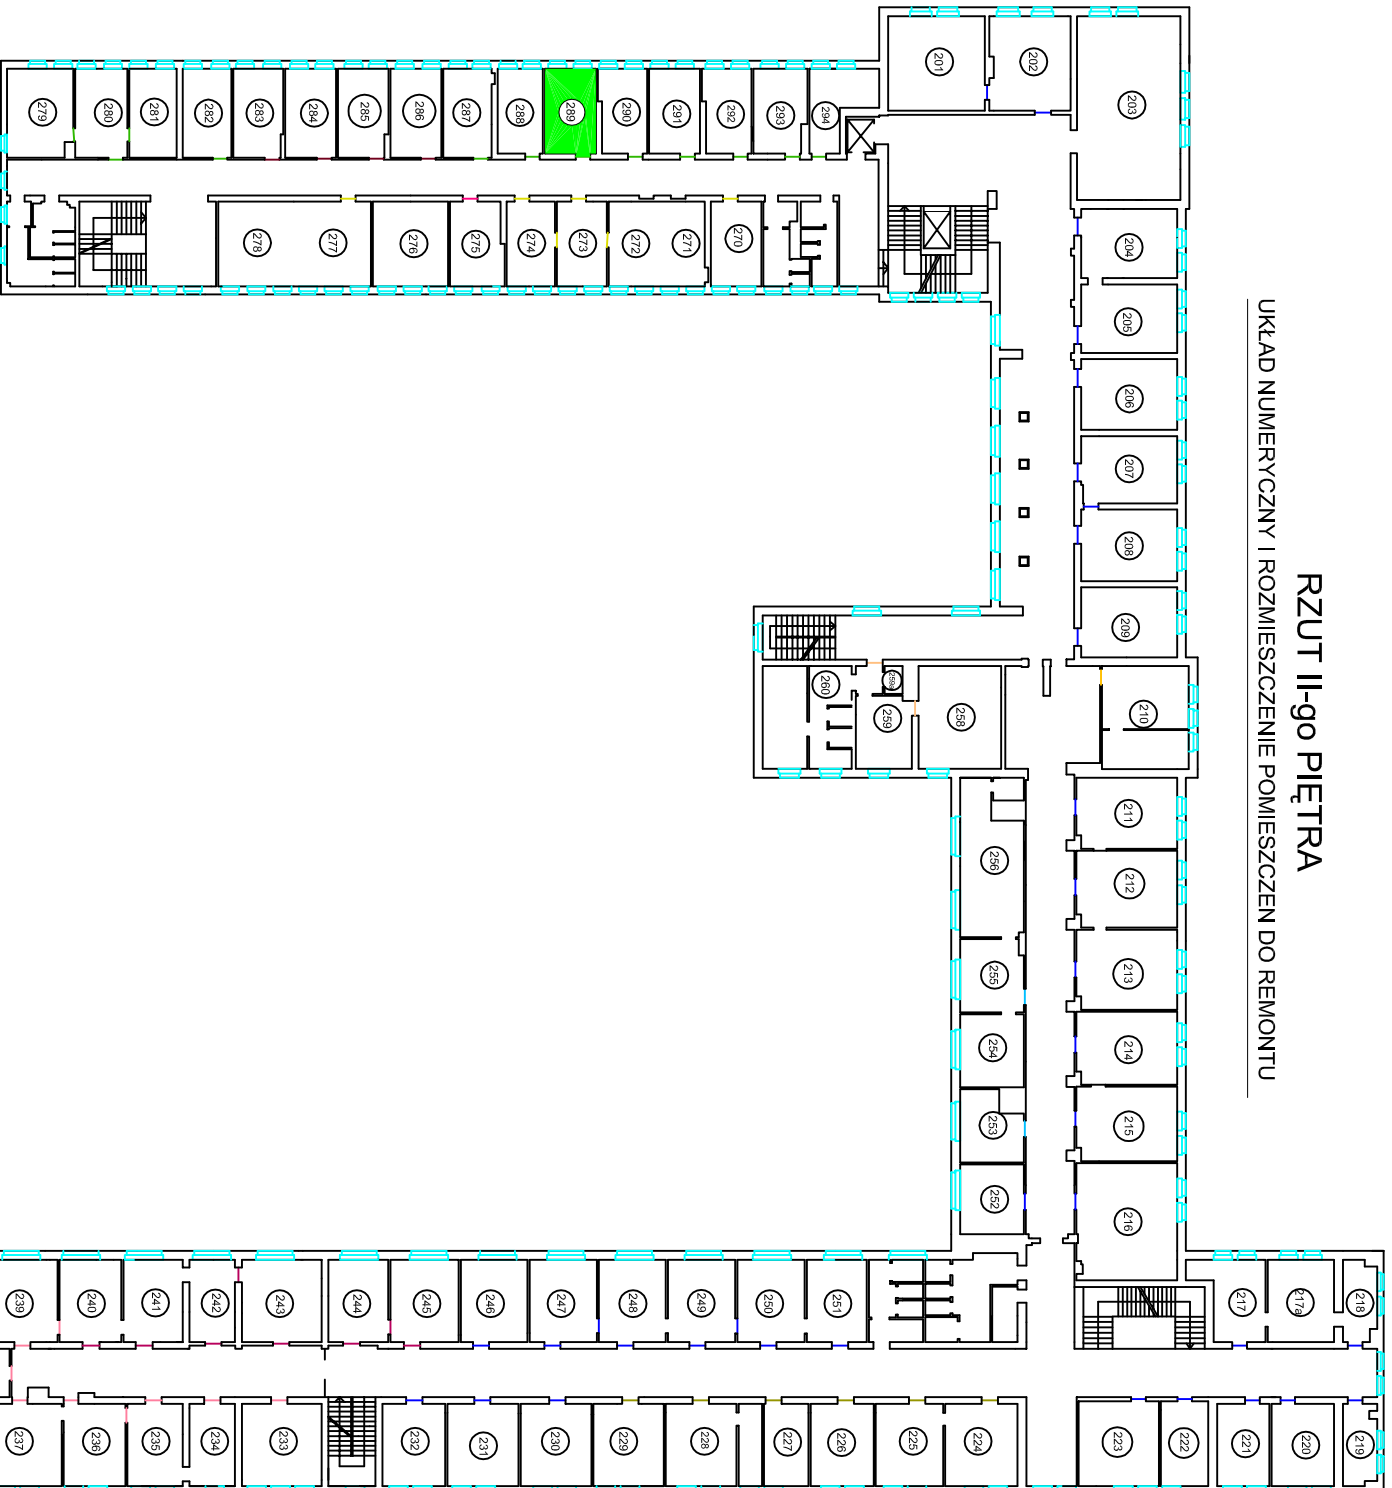

LEGENDA:

 POMIESZCZENIA DO REMONTU

RZUT II-go PIĘTRA

układ numeryczny

wyk. Biuro Obsługi Urzędu Nr rys. 4