
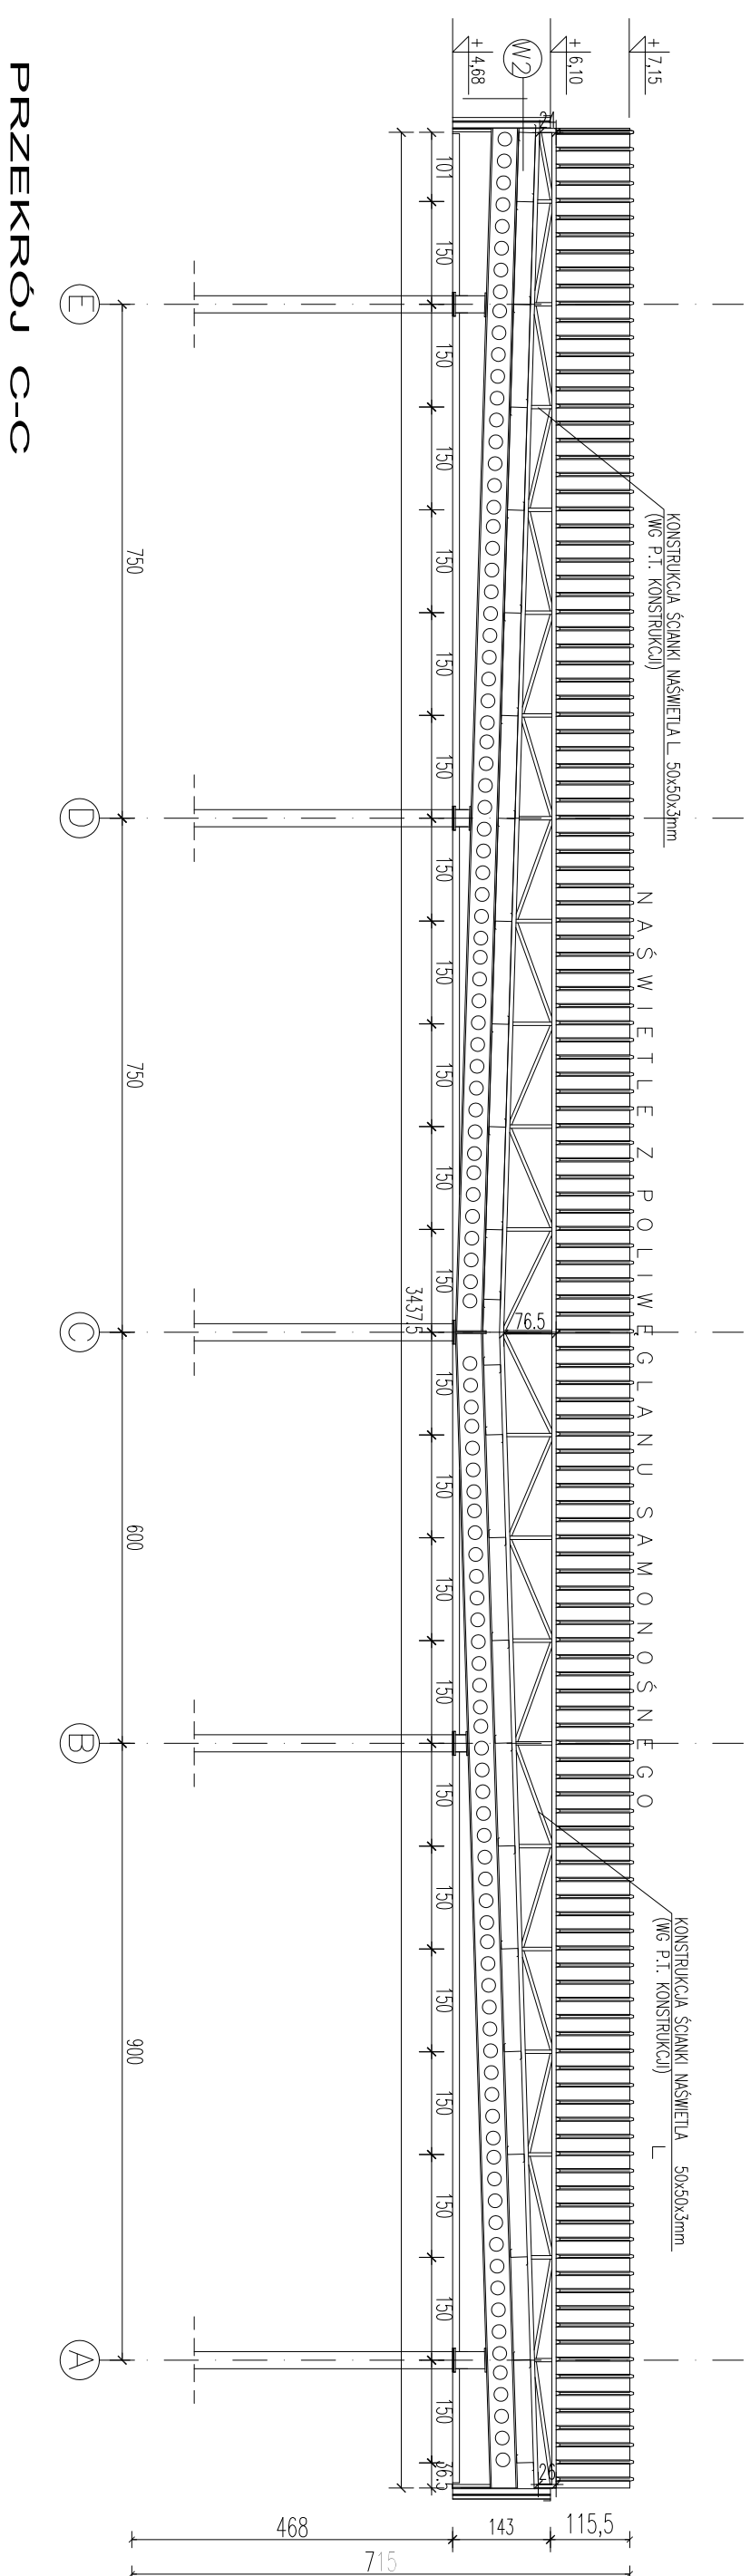
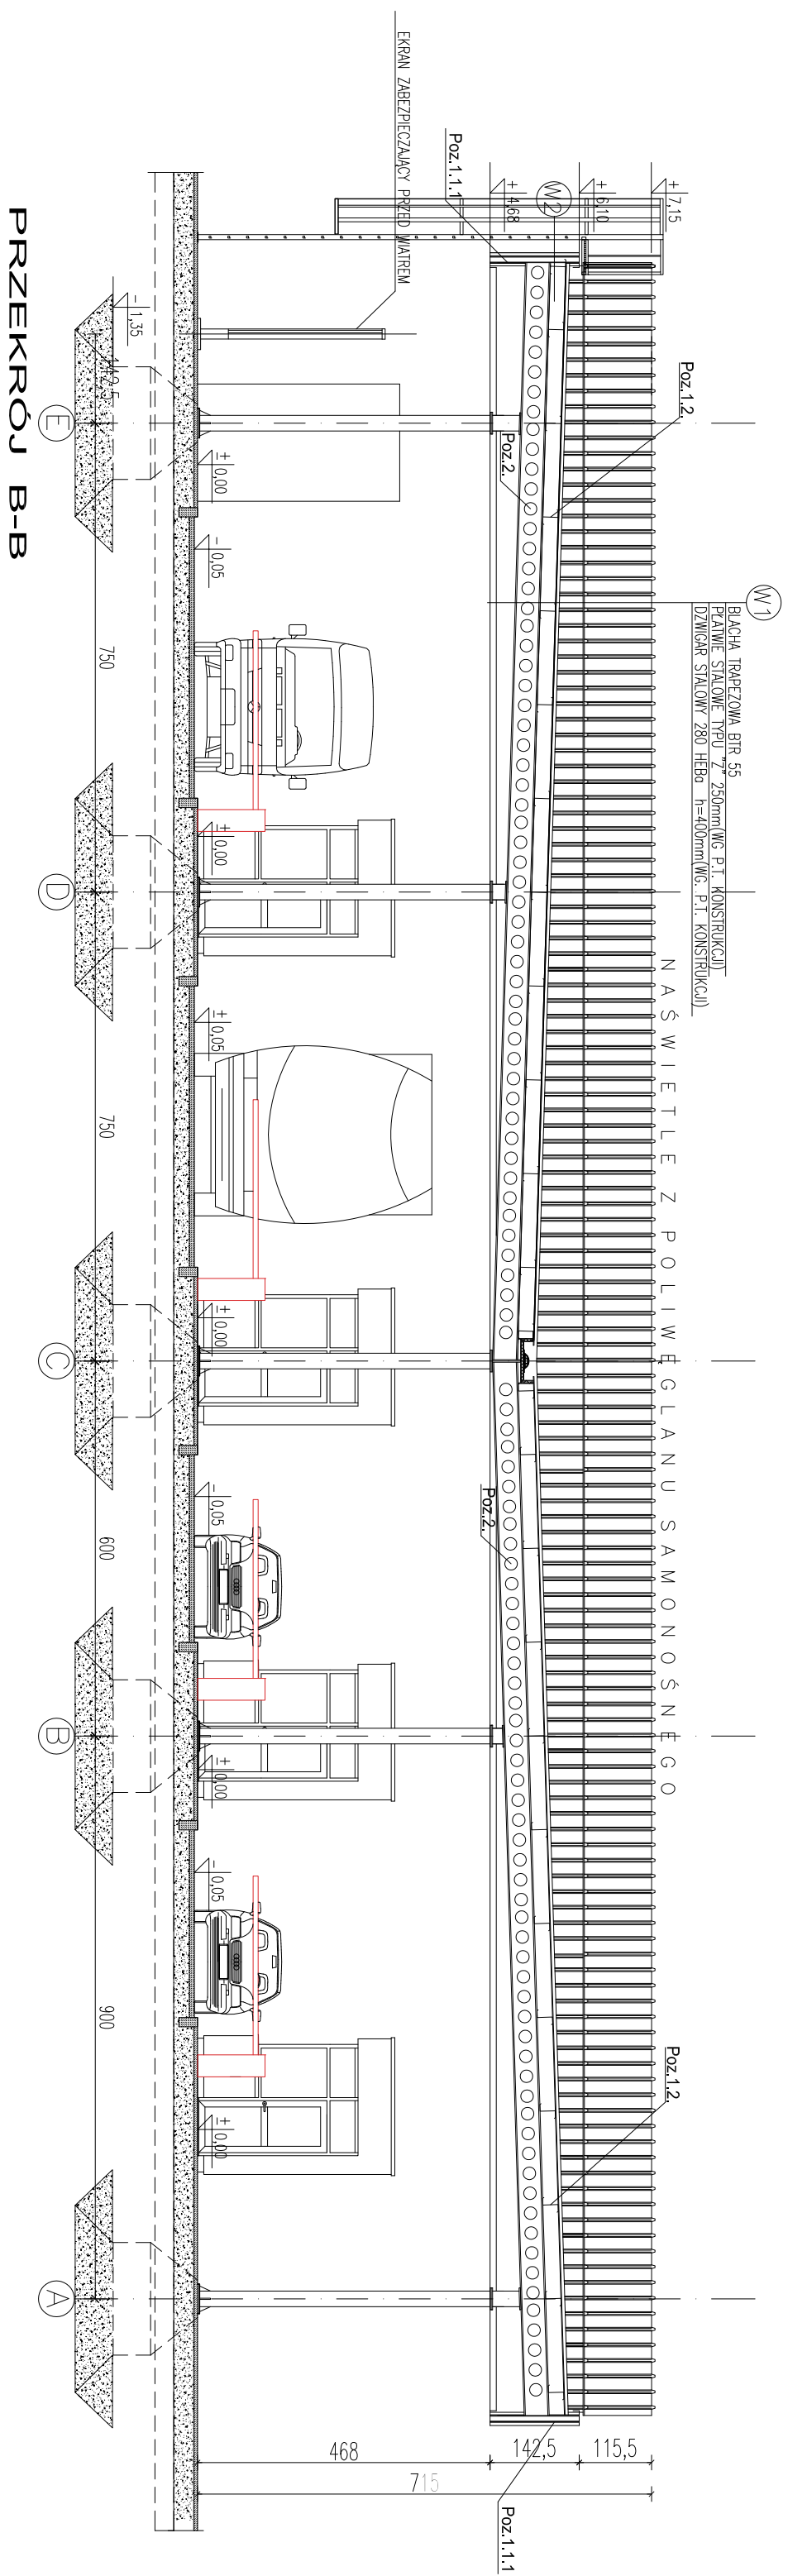


**DROGOWE PRZEJŚCIE GRANICZNE
GRONOWO POW. BRANIEWO
PROJ. PRZEBUDOWA WĄTY ODPRAW NA WYJEZDZIE
PRZEKROJE
SKALA 1:100**

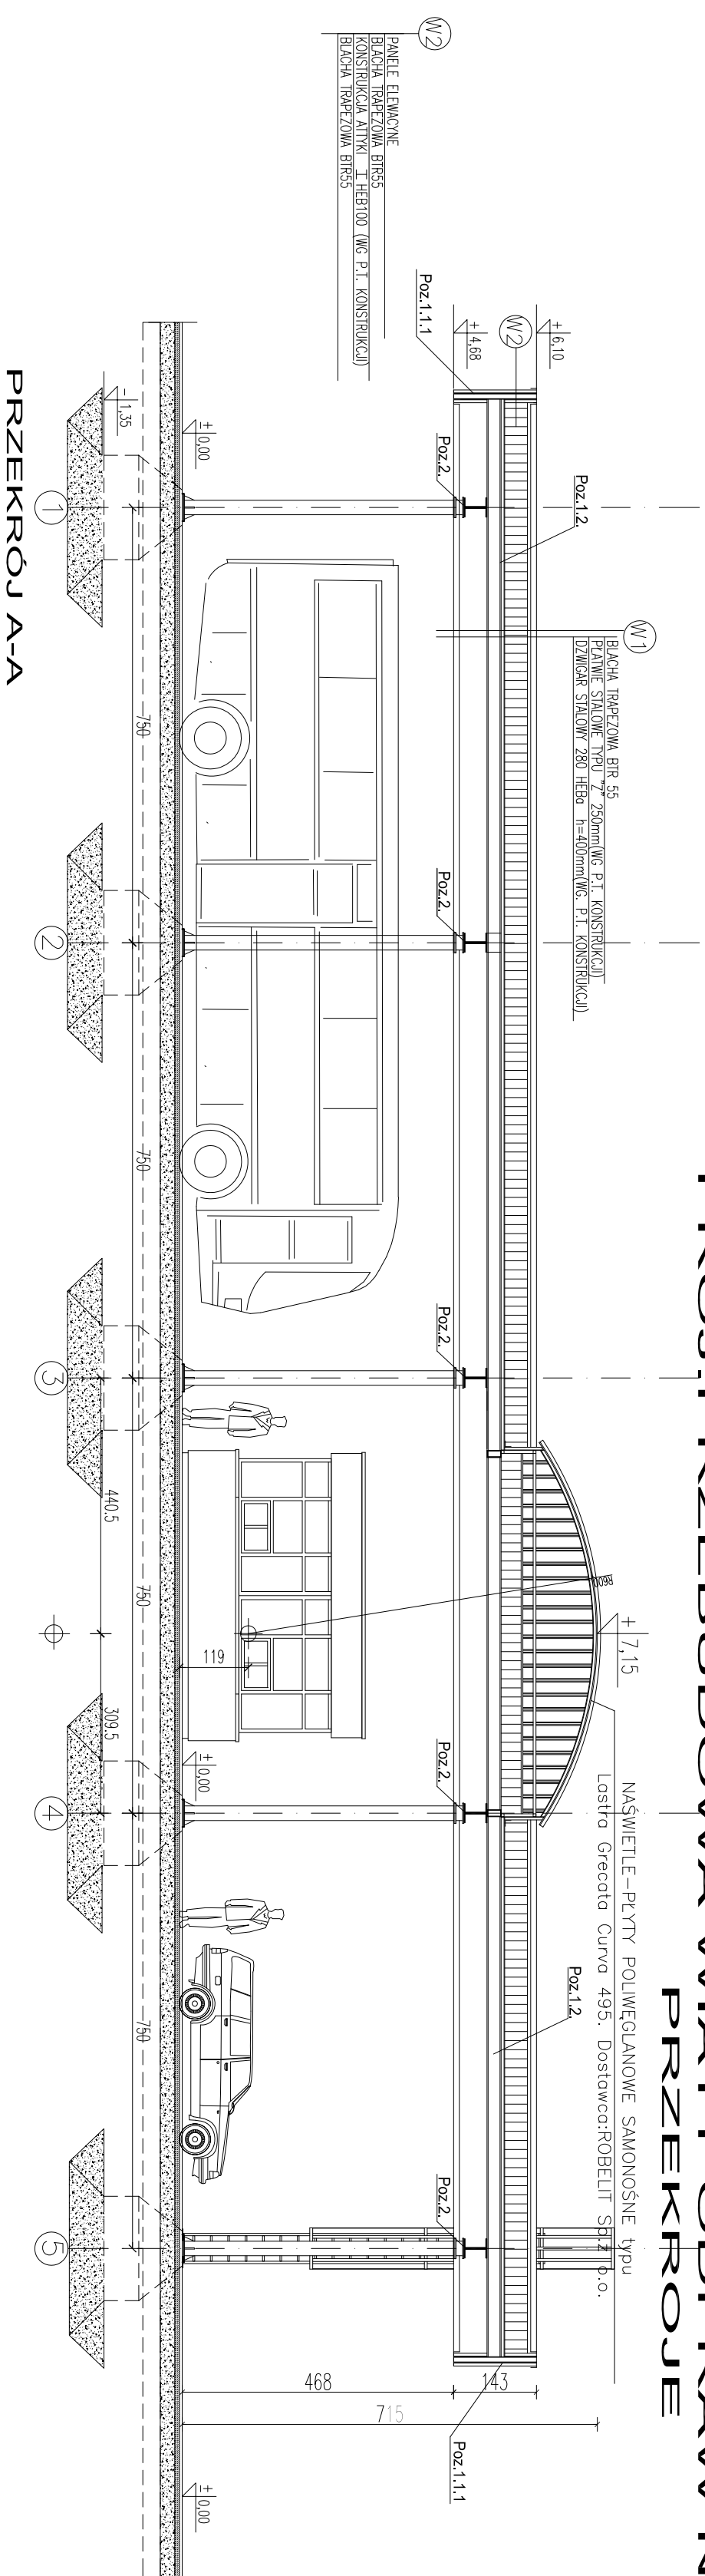

| | |
|---|--------------------------------|
| PRACOWNIA PROJEKTOWA "AKON" 10-872 OLSZTYN UL. ELBLĄSKA 125 | BRANŻA ARCH. |
| OBIEKT: WIAŁA ODPRAW NA WYJEZDZIE | SKALA: 1:100 |
| ADRES: DROGOWE PRZEJŚCIE GRANICZNE W GRONOWIE | DATA: 04.2011 |
| TEMAT: PRZEKROJE | NR RYS.: A3 |
| PROJEKTANT: inż. inż. arch. Marcin Ceynowa | Upr. bud. nr: 53/99/0L |
| SPRAWOZDAWCY: inż. inż. arch. Zbigniew Kowalkowski | Upr. bud. nr: 100/89/0L |
| OPRACOWAŁ: | Upr. bud. nr: |