



DROGOWE PRZEJŚCIE GRANICZNE
GRONOWO POW. BRANIEWO
PROJ. PRZEBUDOWA WIATY ODPRAW NA WYJEZDZIE
ELEWACJE SKALA 1:100

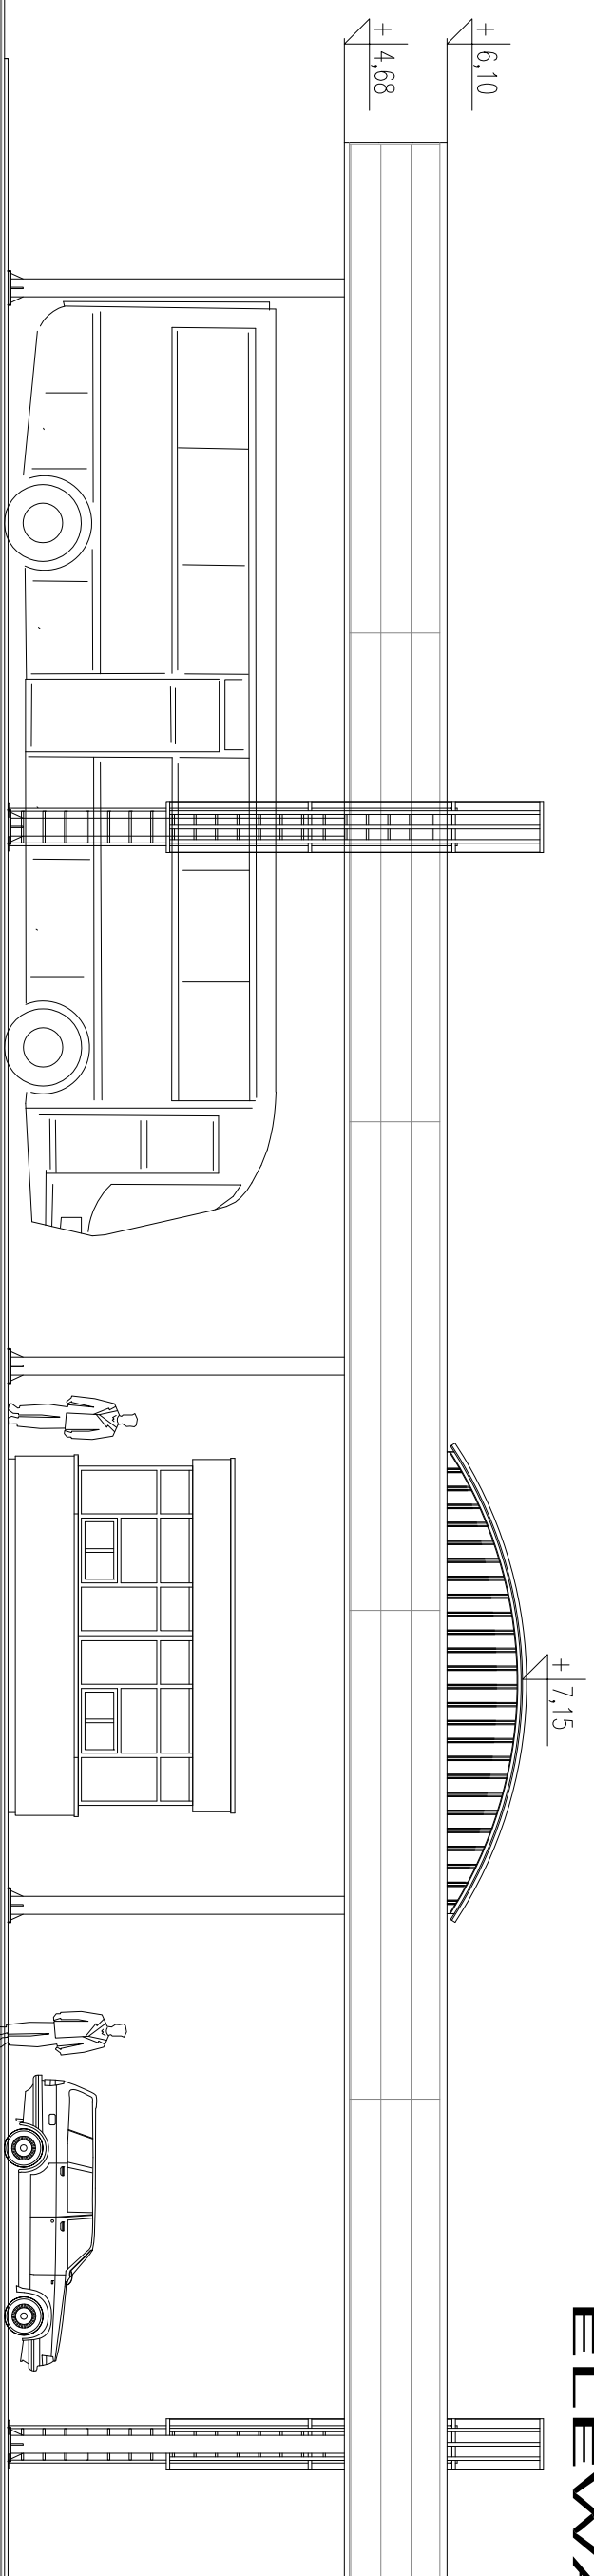

ELEWACJA PŁD. - WSCHODNIA

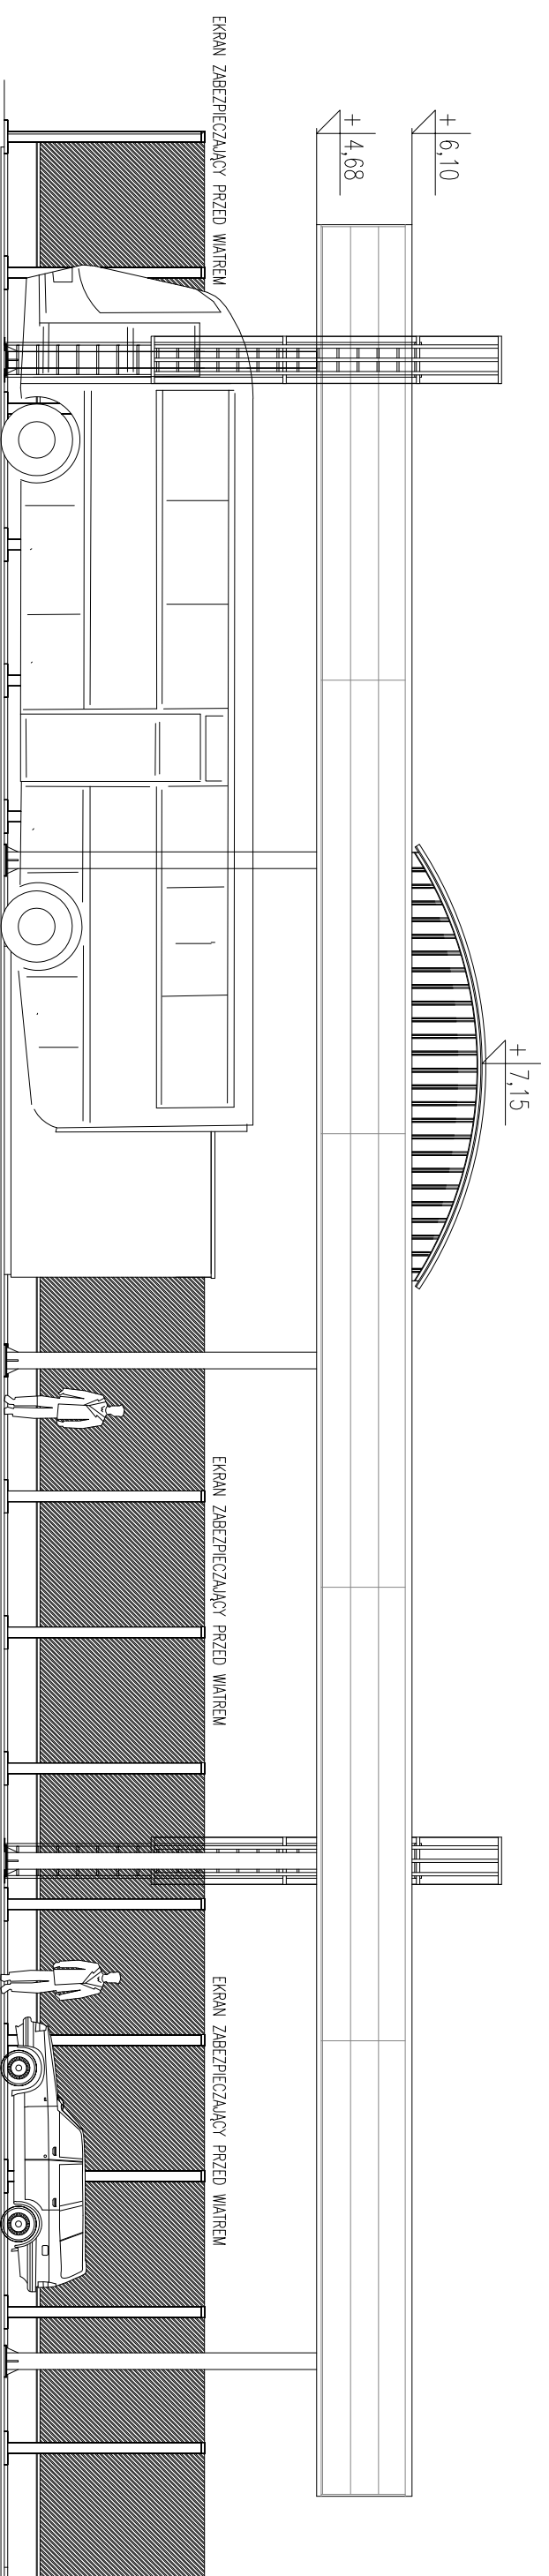

ELEWACJA PŁN. - ZACHODNIA

PRACOWNIA PROJEKTOWA " AKON "	BRANŻA:	ARCH.
10 - 672 OLSZTYN UL. ELBLĄSKA 125	SKALA:	1:100
OBIEKT: WIATA ODPRAW NA WYJEZDZIE	DATA:	04.2011
ADRES: DROGOWE PRZEJŚCIE GRANICZNE W GRONOWIE	NR RYS:	A4
TEMAT: ELEWACJE		
PROJEKTANT: mgr inż. Michał Morton Ceynowa	Upr. bud. nr:	53/99/0L
SPRAWDZAJĄCY: mgr inż. Zbigniew Kowalkowski	Upr. bud. nr:	100/89/0L
OPRACOWAŁ:	Upr. bud. nr:	