



DROGOWE PRZEJŚCIE GRANICZNE
GRONOWO POW. BRANIEWO
PROJ. PRZEBUDOWA WIATY ODPRAW NA WYJEZDZIE
ELEWACJE SKALA 1:100

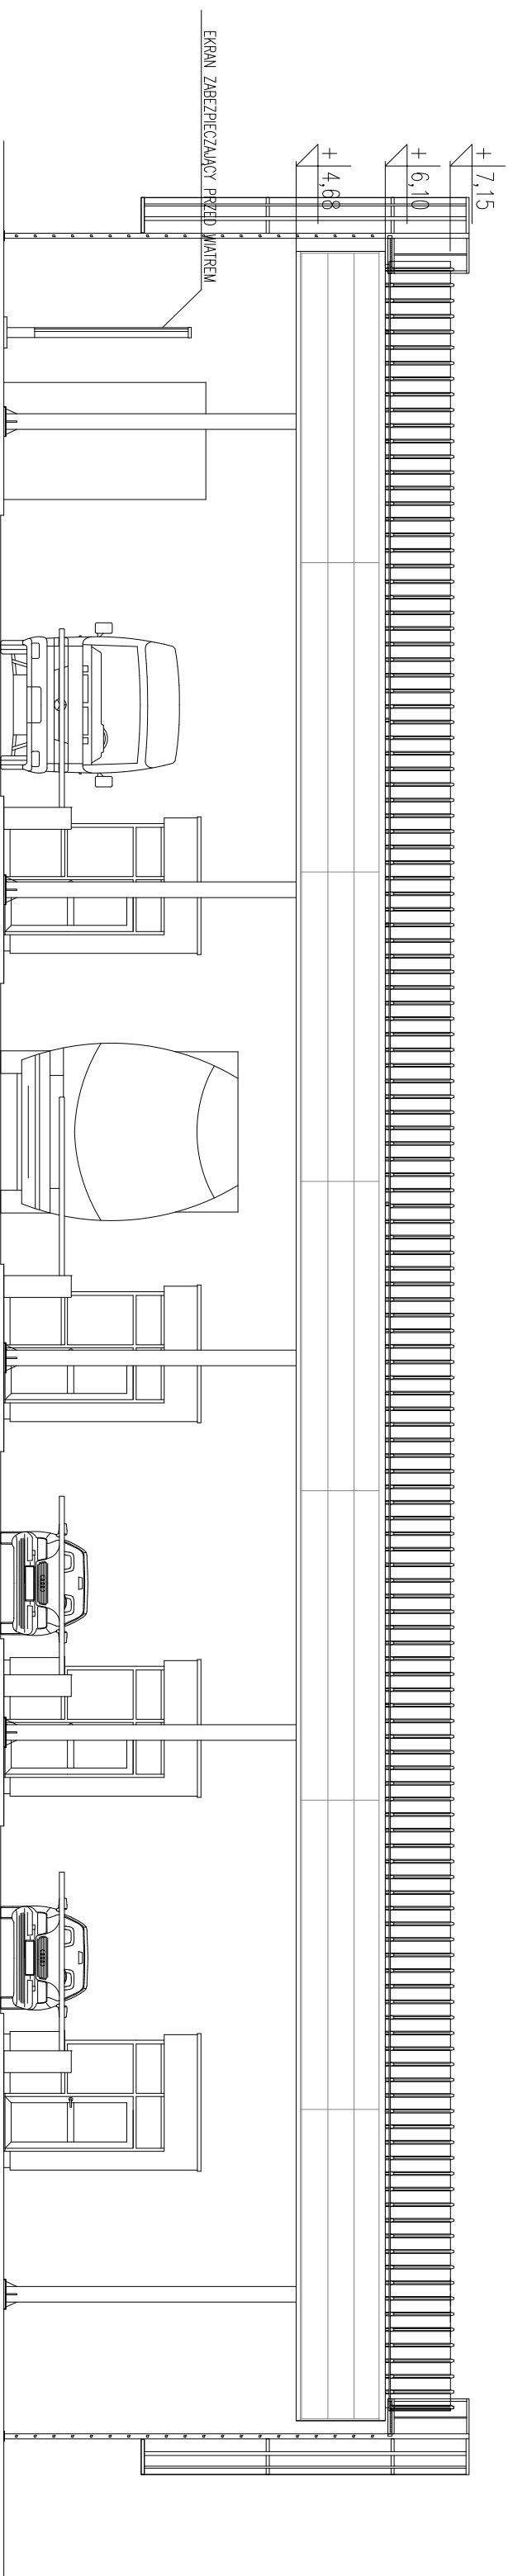

ELEWACJA PÓŁN.- WSCHODNIA

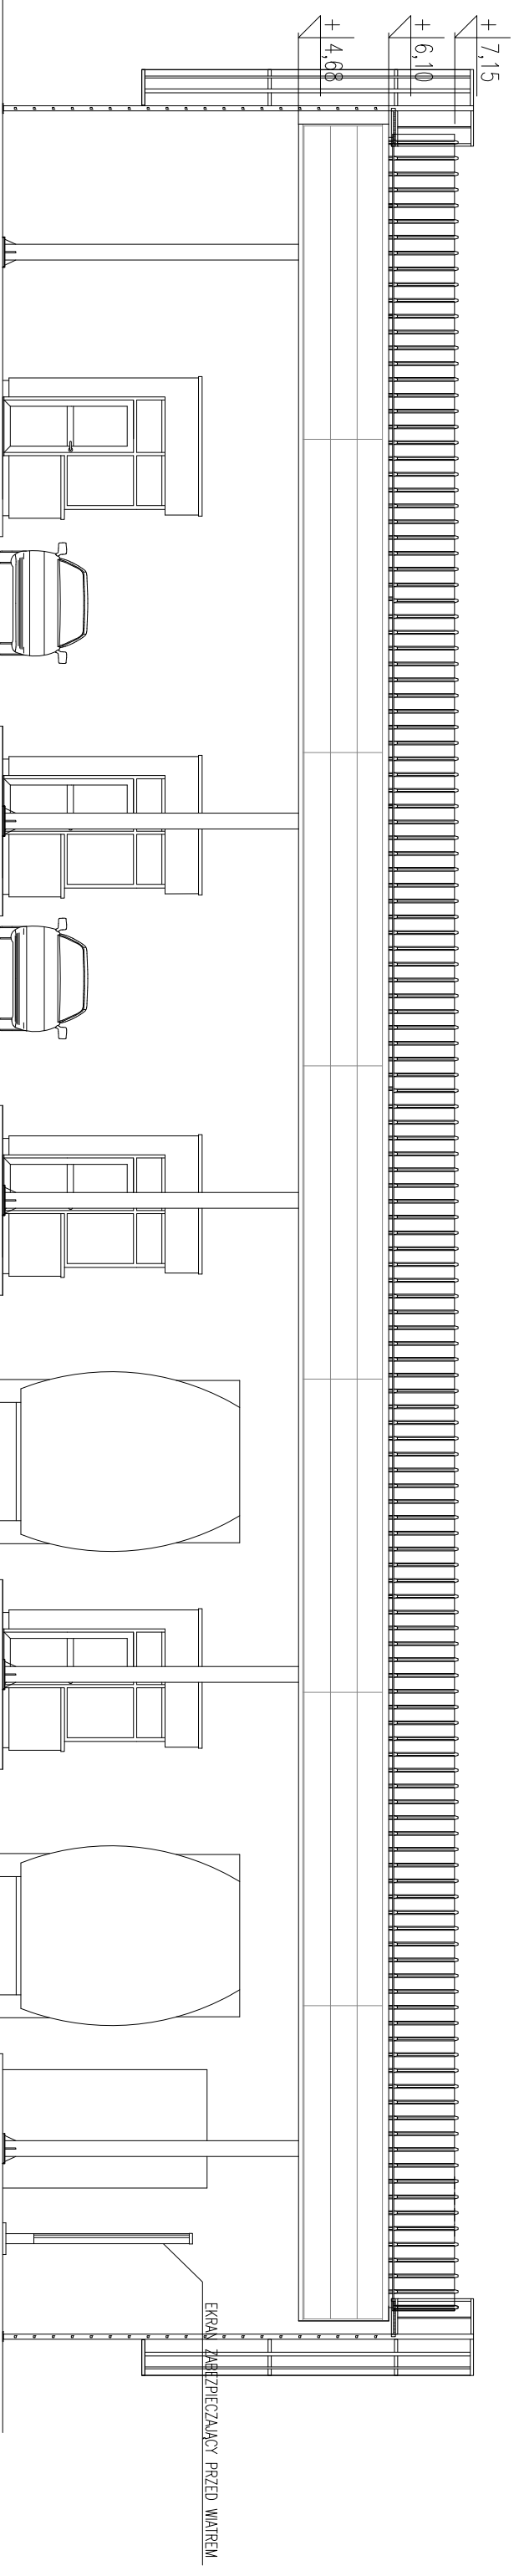

ELEWACJA PŁD.- ZACHODNIA

PRACOWNIA PROJEKTOWA "AKON"
10 - 672 OLSZTYŃ UL. ELBLĄSKA 125

BRANŻA: ARCH.
SKALA: 1:100

OBIEKT: WIATA ODPRAW NA WYJEZDZIE

DATA: 04.2011

ADRES: DROGOWE PRZEJŚCIE GRANICZNE W GRONOWIE

NR RYS.: A5

TEMAT: ELEWACJE

PROJEKTANT: mgr inż. Michał Marjan Ceynowa

Up: bud. nr: 53/99/0L

SPRAWDZAJĄCY: mgr inż. Zbigniew Kowalikowski

Up: bud. nr: 100/89/0L

OPRACOWAŁ: [Blank]

Up: bud. nr: [Blank]