
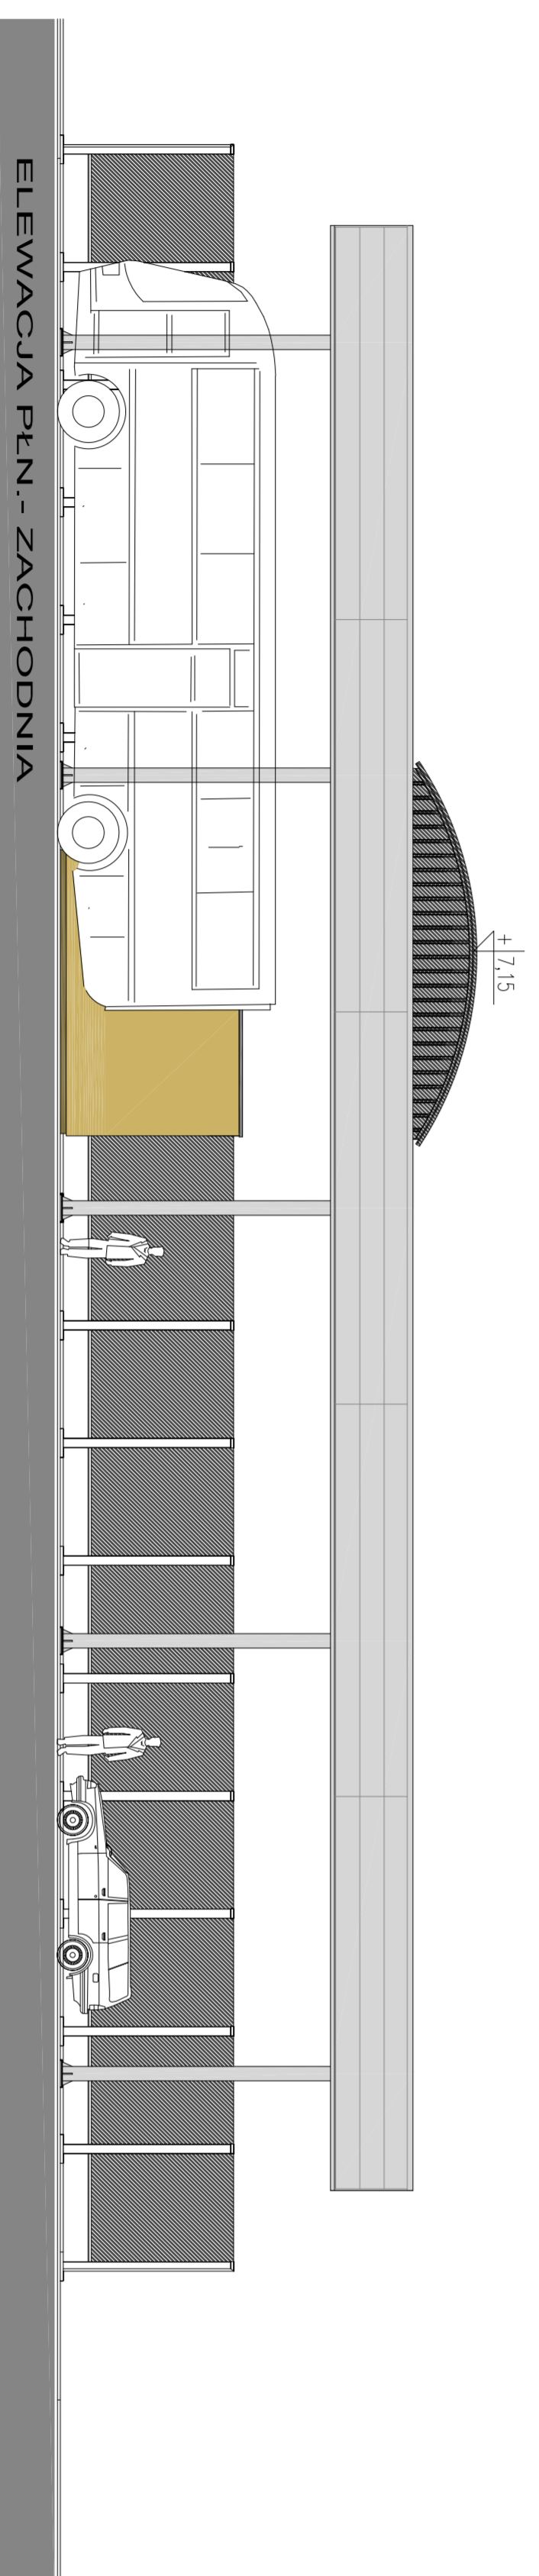
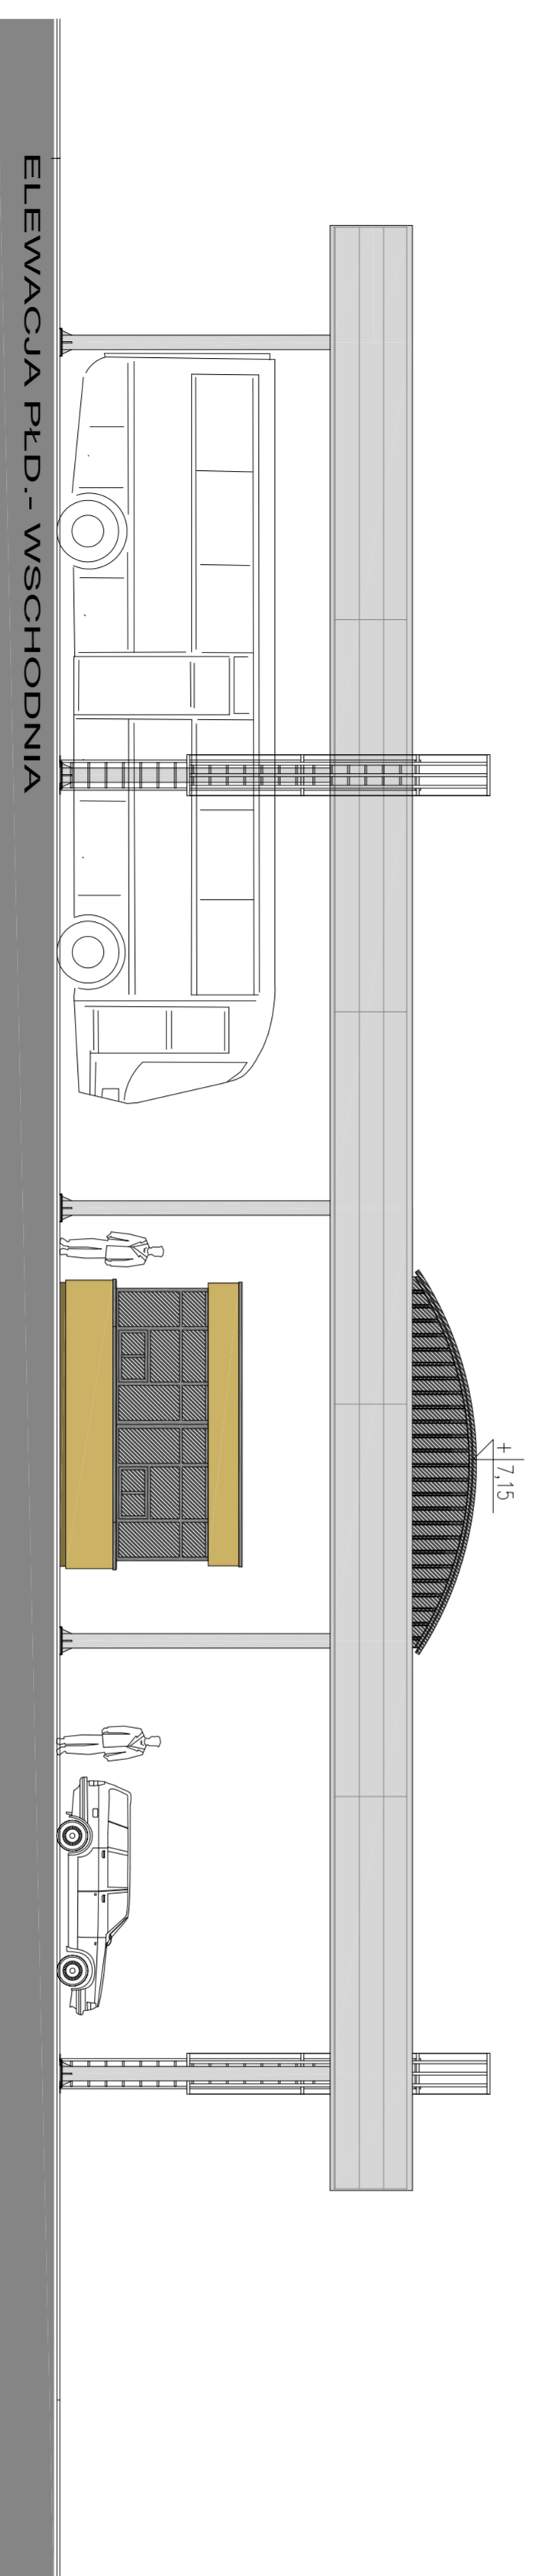
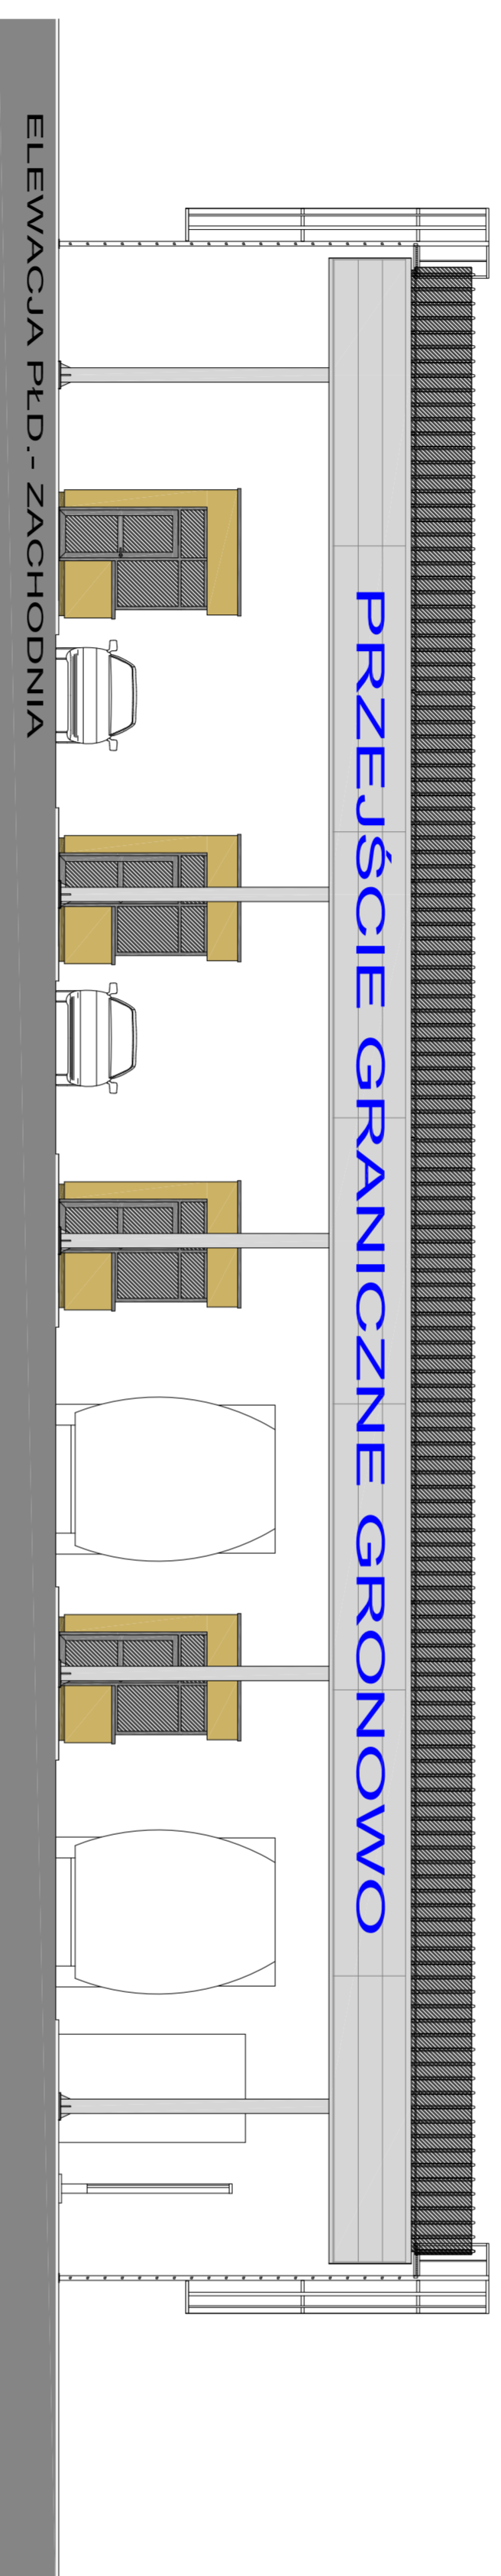



**DROGOWE PRZEJŚCIE GRANICZNE GRONOWO POW. BRANIEWO**  
**PROJ. PRZEBUDOWA WIATY ODPRAW NA WYJEZDZIE**  
**KOLORYSTYKA ELEWACJI SKALA 1:100**

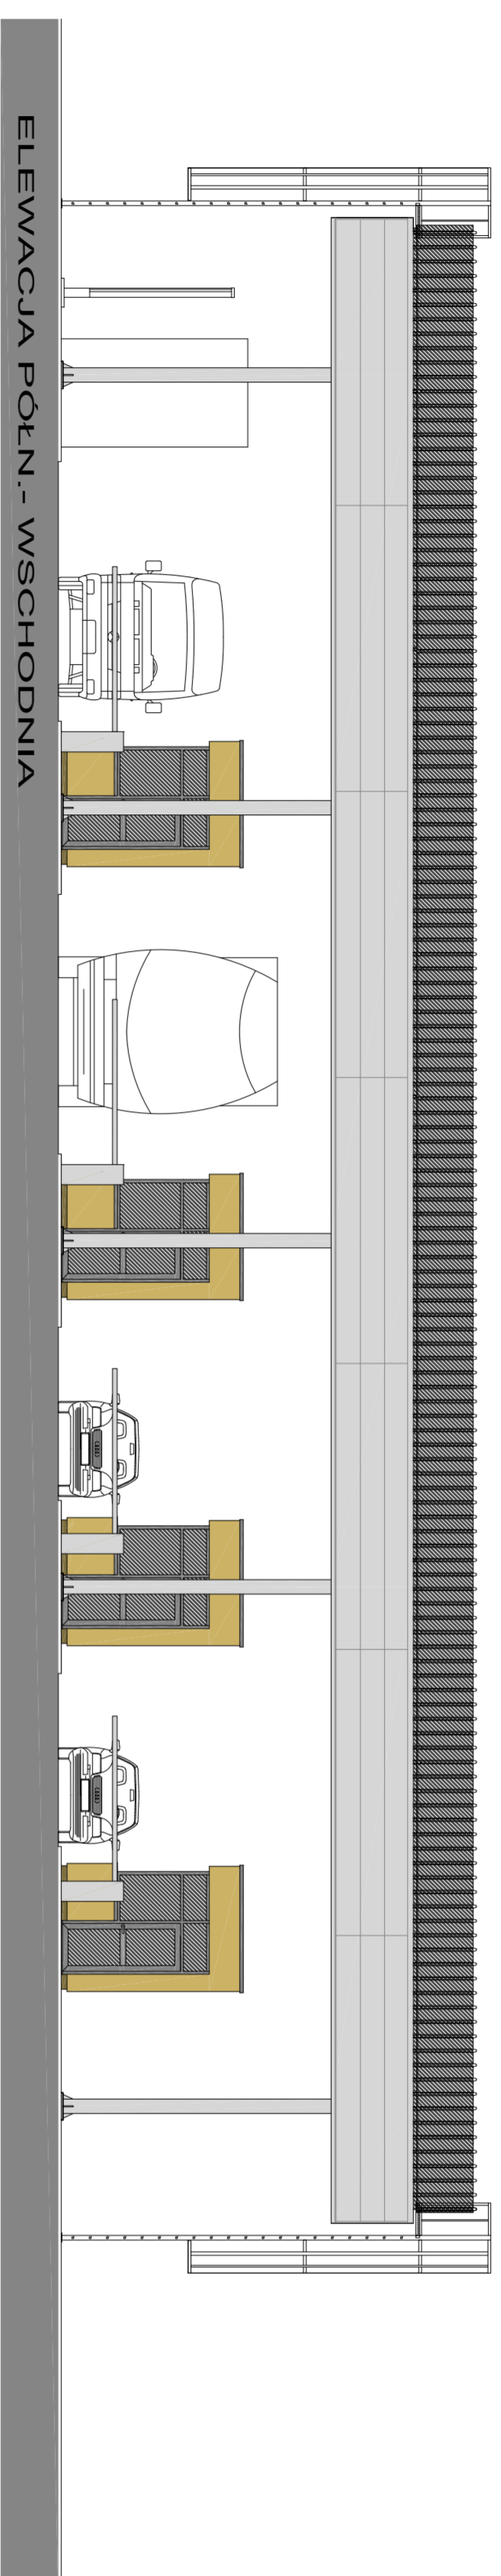

-  ELEMENTY KONSTRUKCJI, AITKI-BIŁOKOLUMNOWY RAJ006
-  OBRÓBKI BLACHARSKIE-SZAROBIAŁY RAJ002

<b>PRACOWNIA PROJEKTOWA "AKON"</b>		BRANZA	ARCH.
10-872 OLSZTYŃ UL. ELBLĄSKA 125		SKALA:	1:100
OBIEKT:	WIATA ODPRAW NA WYJEZDZIE	DATA:	04.2011
ADRES:	DROGOWE PRZEJŚCIE GRANICZNE W GRONOWIE	NR RYS:	A6
TEMAT:	KOLORYSTYKA ELEWACJI		
PROJEKTANT:	mgr inż. Arkadiusz Czerwina	Upn. bud. nr:	53/99/O
SPRACOWUJĄCY:	mgr inż. Dariusz Kowalczyk	Upn. bud. nr:	100/89/O
OPROJEKOWAŁ:		Upn. bud. nr:	