


Widok stanowiska monitoringu w pomieszczeniu nr22 Straży Granicznej

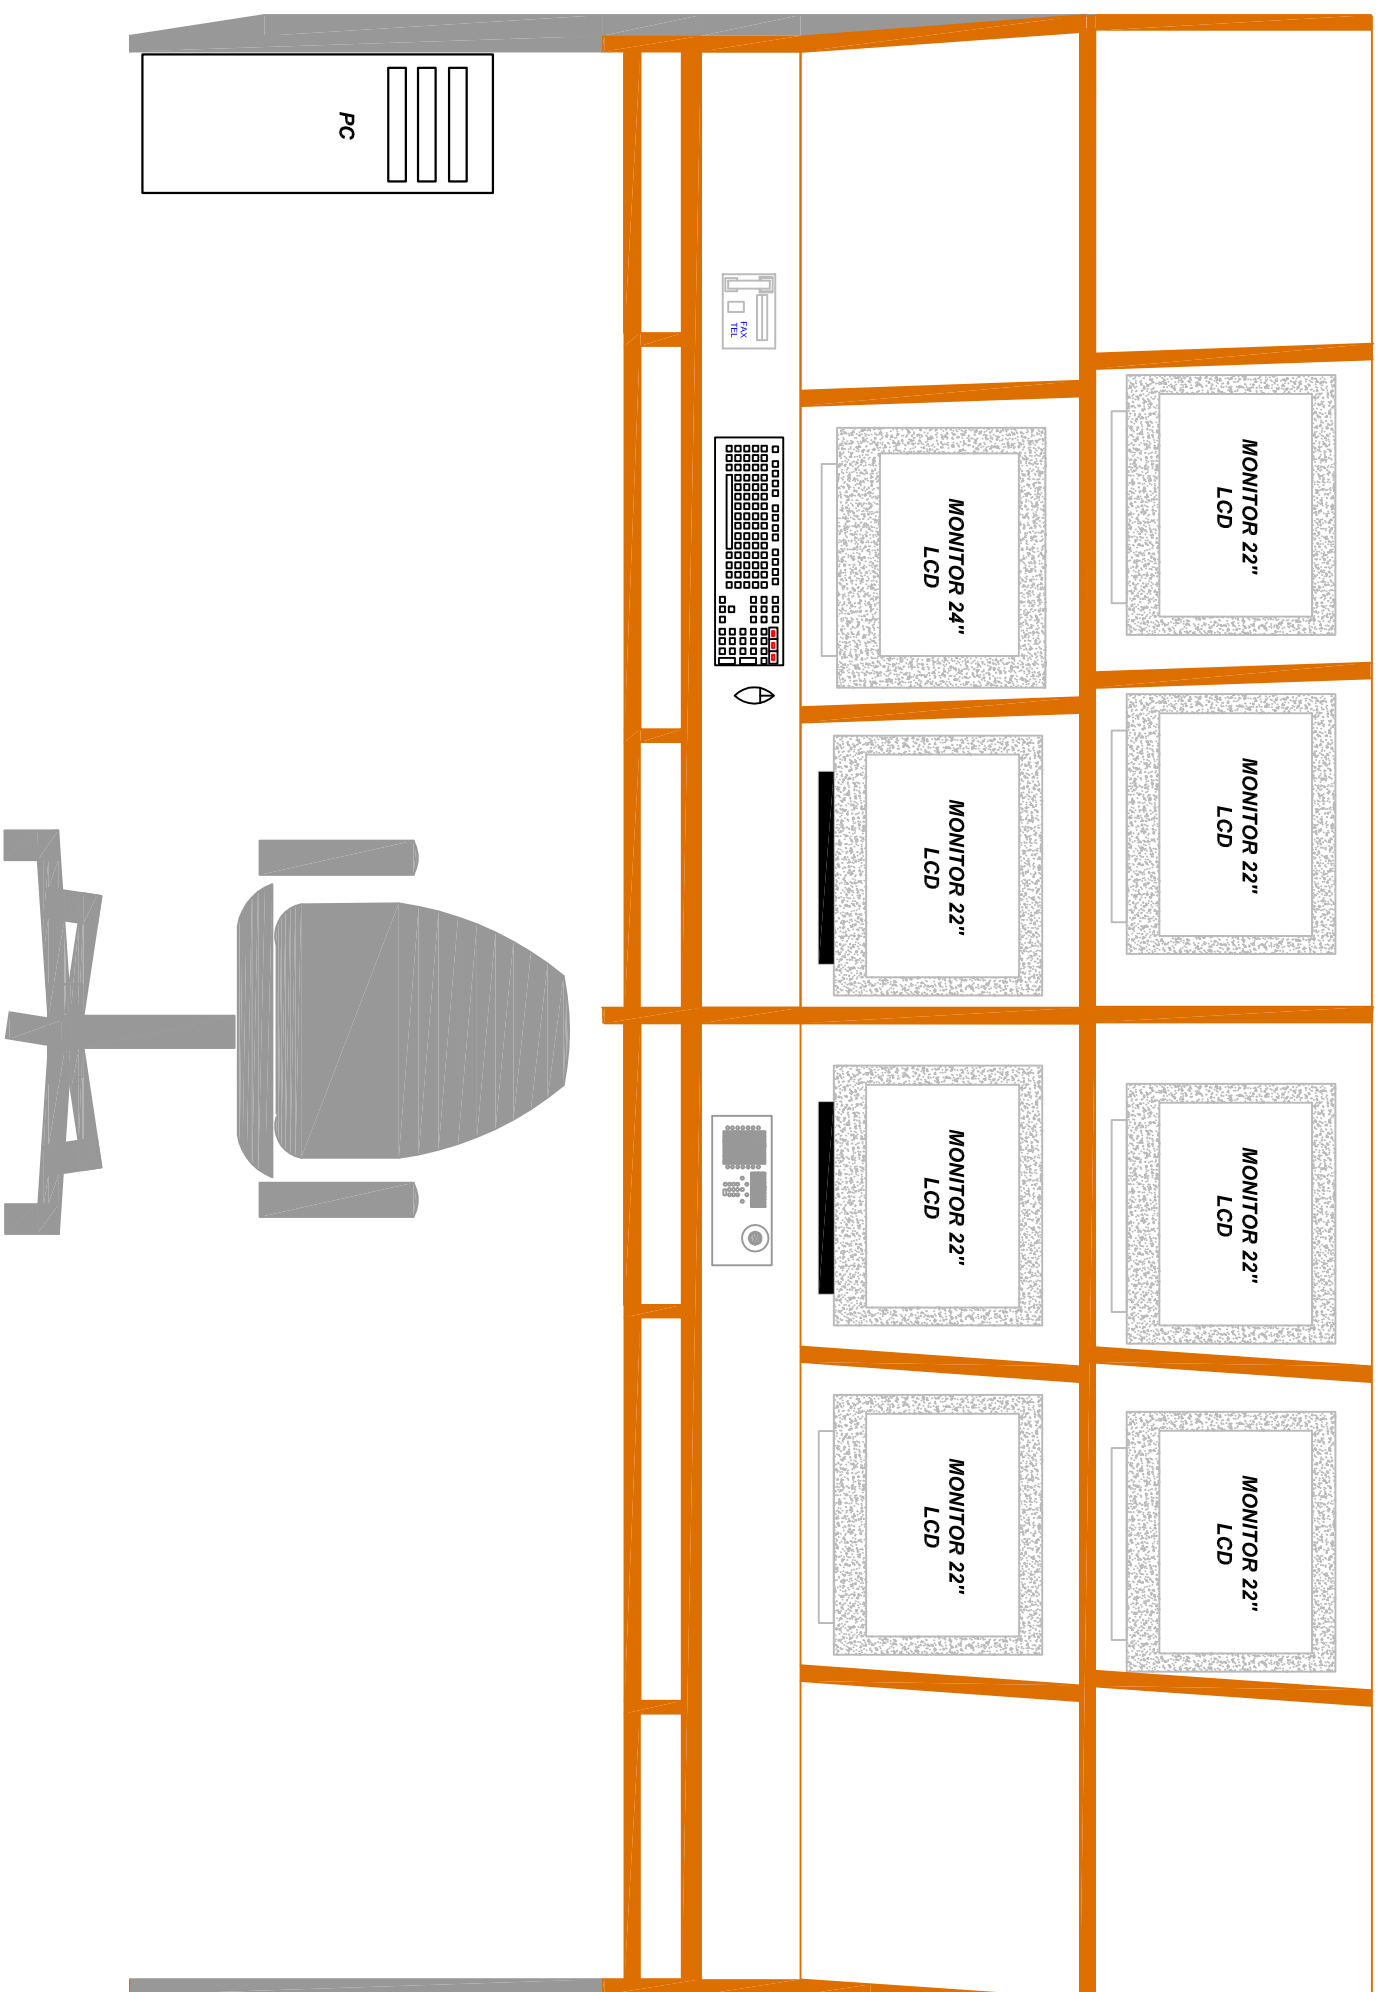

PRACOWNIA PROJEKTOWA "AKON"		BRANŻA: ELETECH
10 - 672 OLSZTYN UL. ELBLĄSKA 125		SKALA: 1:100
OBIEKT: MODERNIZACJA DPG		DATA: 04.2011
ADRES: DROGOWE PRZEJŚCIE GRANICZNE W GRONOWIE		NR RYS.:
TEMAT: WIDOK CENTRUM MONITORINGU W STRAŻY GRAN.		PROJ. BUDOWLANY
PROJEKTANT: mgr inż. Tadeusz Runiewicz		Upr. bud. nr:
SPRAWDZAJĄCY: inż. Jorśław Kukliński		Upr. bud. nr:
OPRACOWAŁ: Tadeusz Runiewicz		Upr. bud. nr: