


# INSTALACJA OŚWIETLENIA WIATY NA WYJEZDZIE

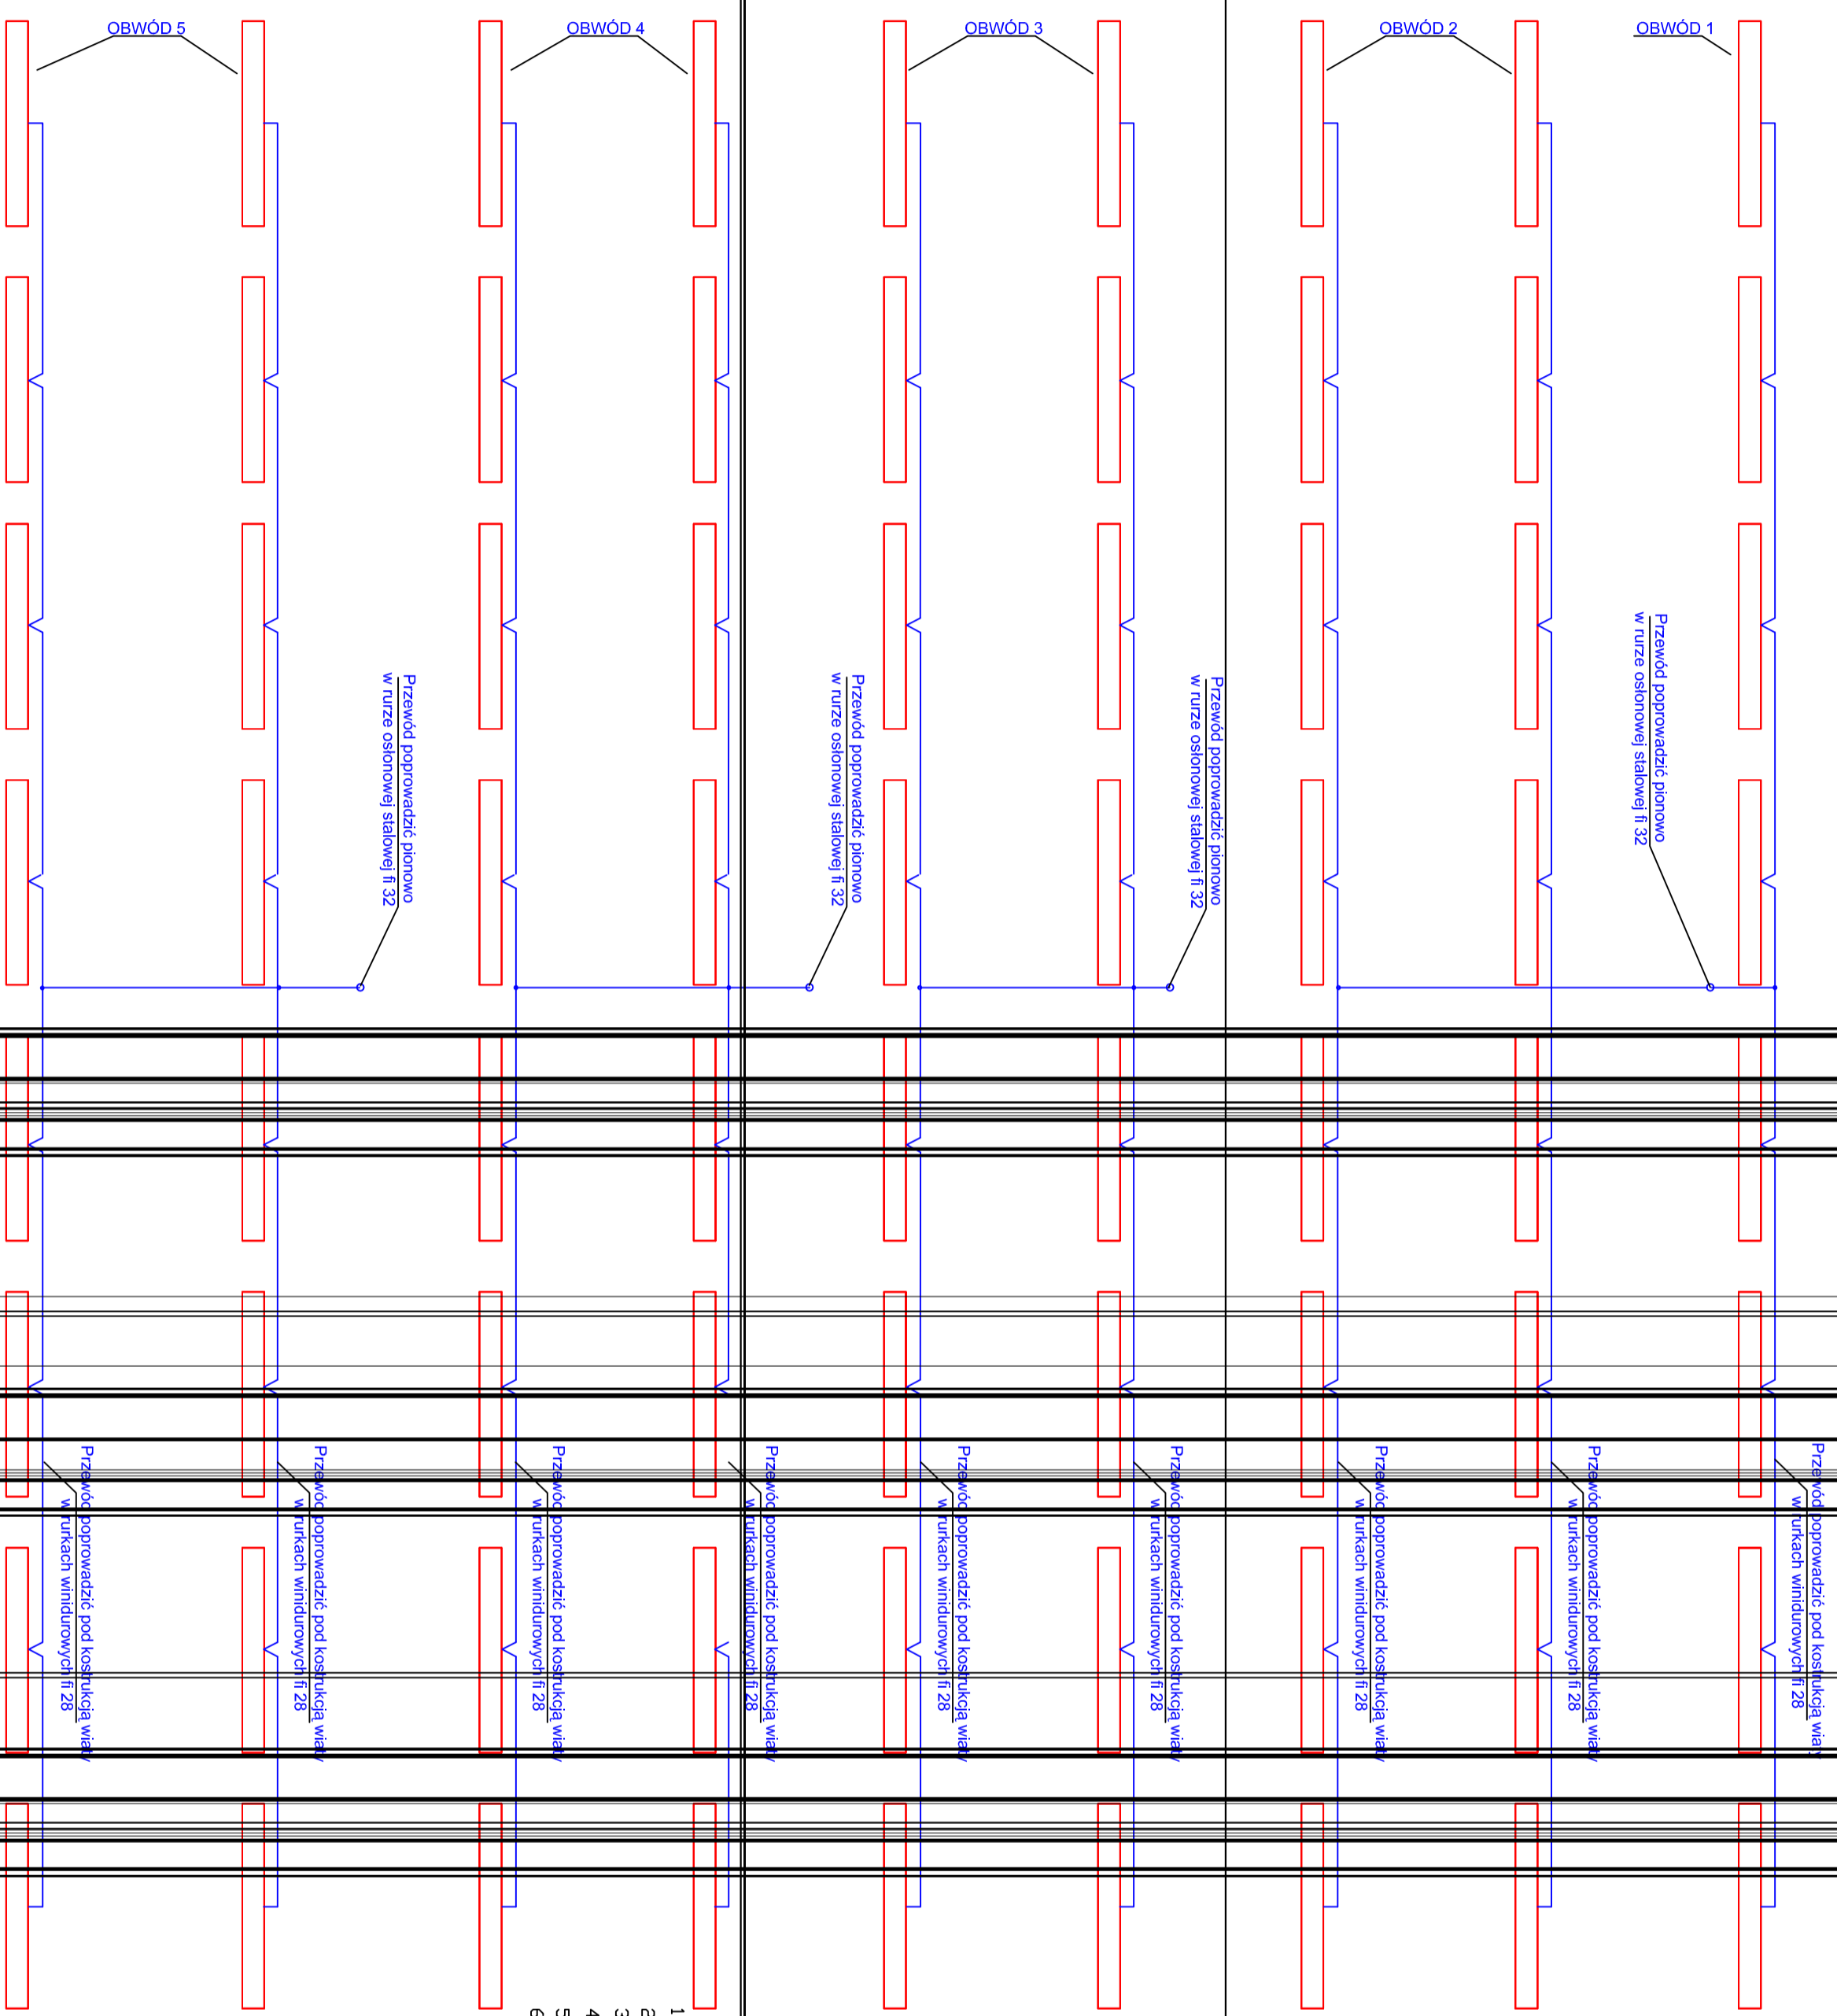

PIŚMOPRAW  
721 \* 1244 P02 258 PC-2x18 58 IP65-SYSTEM OMEGA 2

### ZNACZENIA I UWAGI:

1. Instalacje oświetleniową wykonać przewodem YKY 3x2,5mm
2. Wszystkie oprawy powinny posiadać szczelność w klasie IP-65
3. Oprawy montować bezpośrednio do konstrukcji wiaty
4. Metalowa konstrukcja powinna być wybudowana z istniejącym uzłomem
5. Izolacja przewodów 750V
6. Poszczególne odpowiadające do istniejącej tablicy TV1

PROJEKTOWA "KON"	BRANZA:
1-672 OSZTYN UL. ELBLASKA 125	SKALA:
	DATA: