
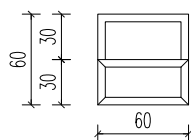


**DROGOWE PRZEJŚCIE GRANICZNE
GRONOWO pow. BRANIEWO
BUDYNEK Nr 13
PAWILON KONTROLERSKI W.2
ZEST. STOLARKI SKALA 1:50**

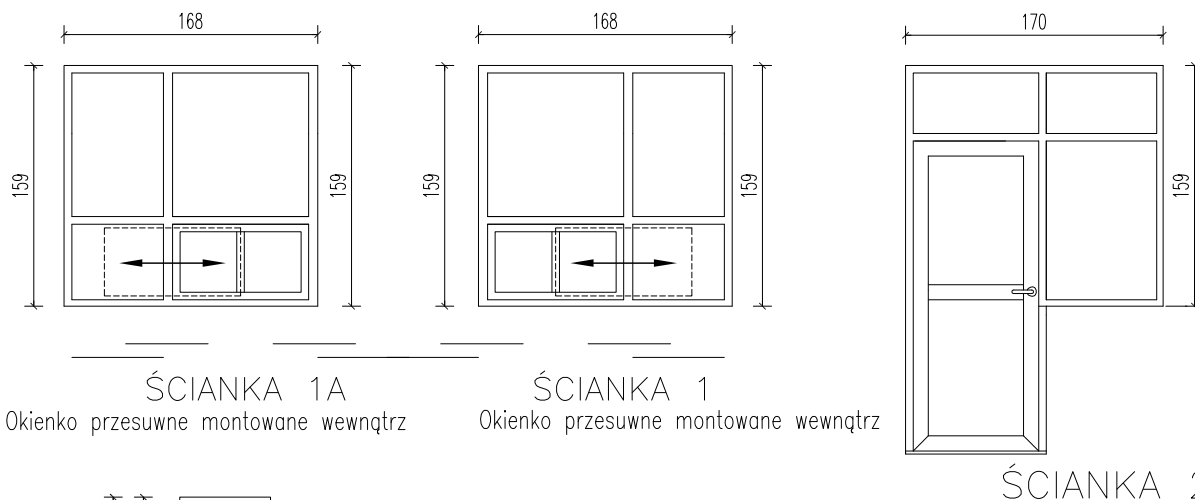

OP
Okienko z podnoszonym skrzydłem

OZNACZENIE		"80"A	
L.P.		1	
SCHEMAT			
WYMIARY W ŚWIETLE	S	80	
OŚCIEŻNICY	H	200	
LEWE	PRAWA	L	P
PARTER		1	1
RAZEM		1	1
RAZEM LEWE I PRAWA		2	
UWAGI:			

PRACOWNIA PROJEKTOWA "AKON" 10 - 672 OLSZTYN UL. ELBLĄSKA 125		BRANŻA:	ARCH.
		SKALA:	1:50
OBIEKT:	PROJEKT. PAWILON KONTROLERSKI	DATA:	04.2011
ADRES:	DROGOWE PRZEJŚCIE GRANICZNE W GRONOWIE	NR RYS.:	A-6
TEMAT:	ZESTAWIENIA STOLARKI W-2		
PROJEKTANT:	mgr inż. arch. Marian Ceynowa	Upr. bud. nr:	53/99/0L
SPRAWDZAJĄCY:	mgr inż. arch. Zbigniew Kowalkowski	Upr. bud. nr:	100/89/0L
OPRACOWAŁ:		Upr. bud. nr:	