


DROGOWE PRZEJŚCIE GRANICZNE GRONOWO POW. BRANIEWÓ BUDYNEK Nr 13 PAWILON KONTROLERSKI W.2 PRZEKROJE SKALA 1:50

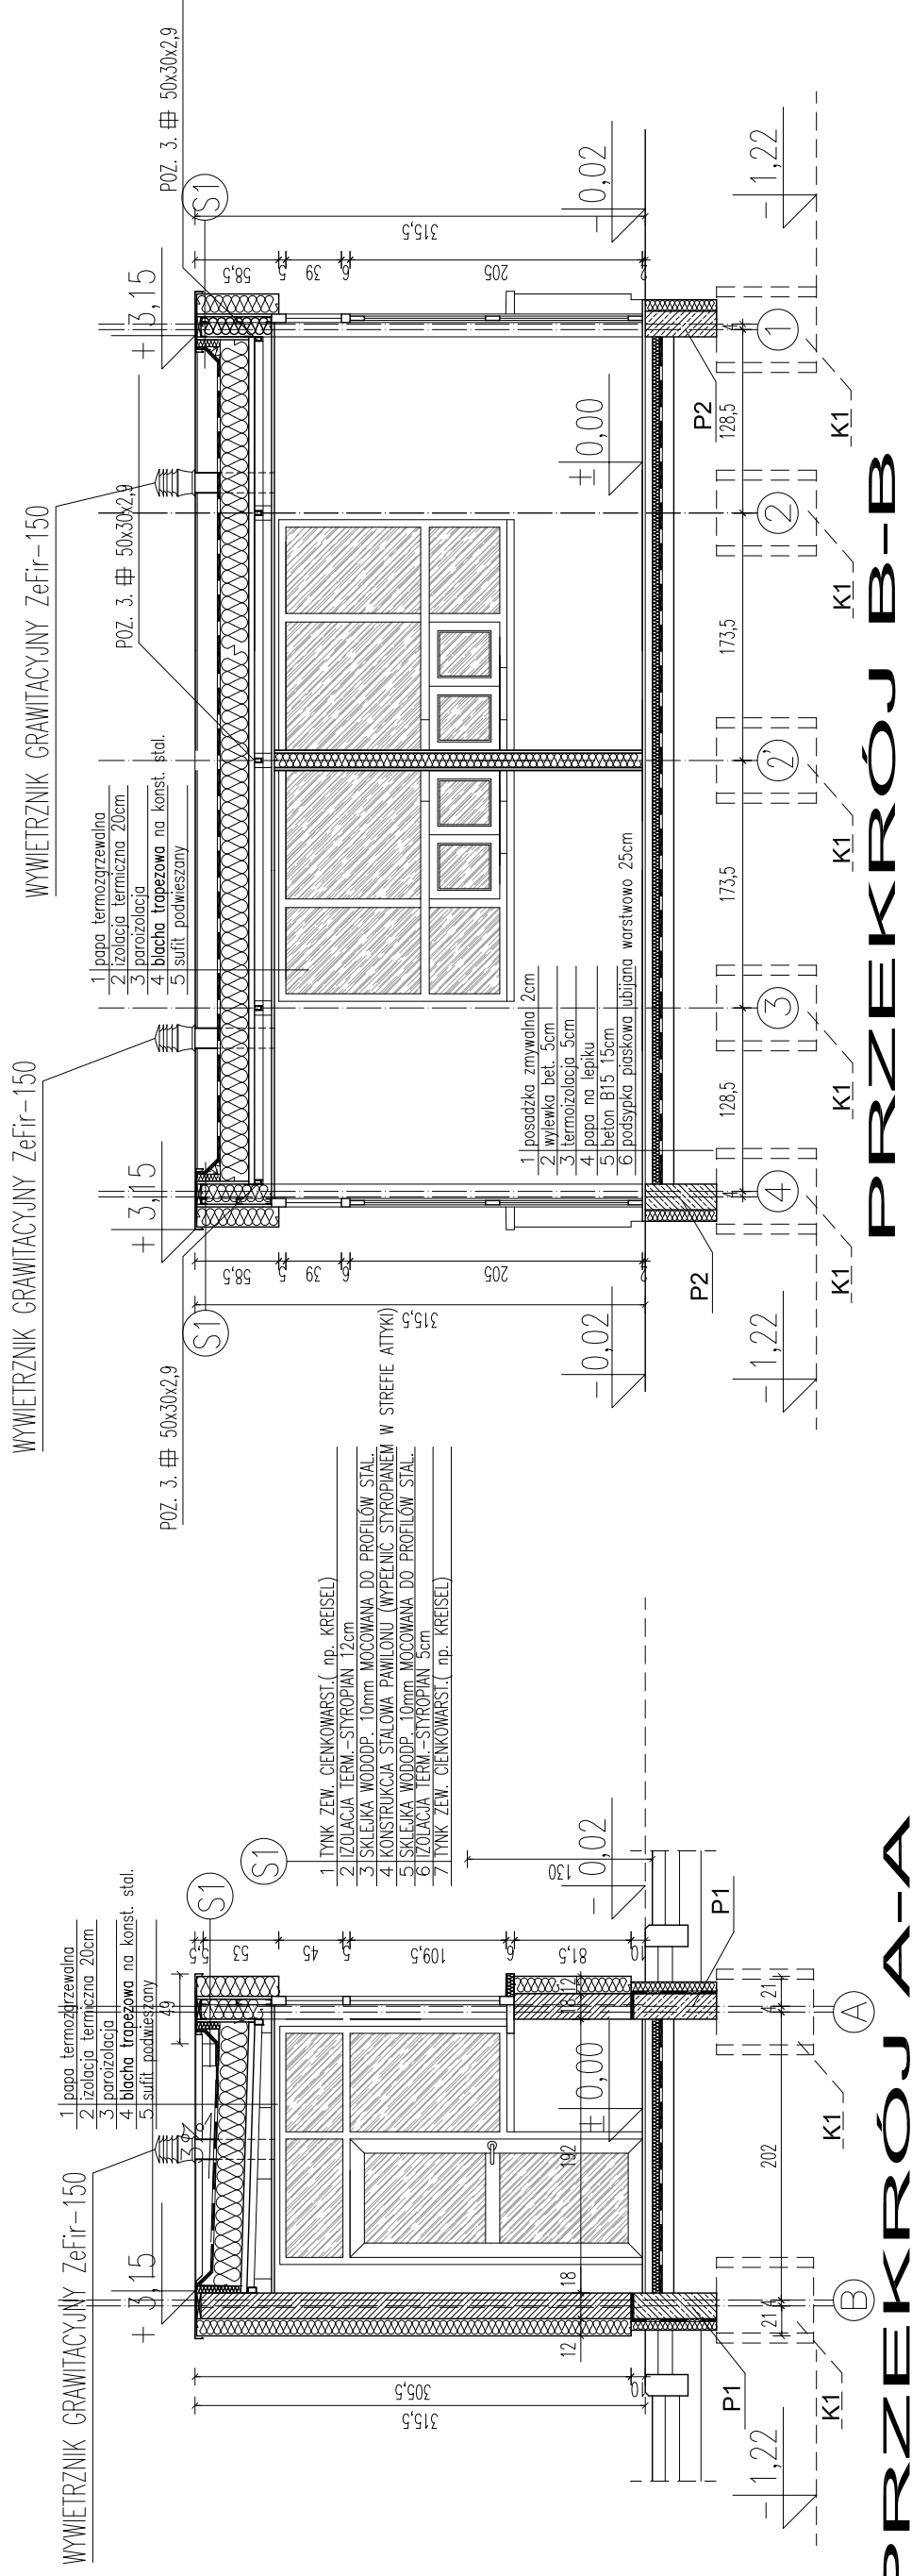

| | | | |
|-----------------------------------|--|-------------------------|---------|
| PRACOWNIA PROJEKTOWA " AKON " | | BRANŻA: | ARCH. |
| 10 - 672 OLSZTYN UL. ELBLASKA 125 | | SKALA: | 1:50 |
| OBIEKT: | PROJEKT. PAWILON KONTROLERSKI W-2 | DATA: | 04.2011 |
| ADRES: | DROGOWE PRZEJŚCIE GRANICZNE W GRONOWIE | NR RYS.: | A-3 |
| TEMAT: | PRZEKRÓJ A-A, B-B | | |
| PROJEKTANT: | mgr inż. arch. Marian Ceynowa | Upr. bud. nr: 53/99/0L | |
| SPRAWDZAJĄCY: | mgr inż. arch. Zbigniew Kowalkowski | Upr. bud. nr: 100/89/0L | |
| OPRACOWAŁ: | | Upr. bud. nr: | |