





**DROGOWE PRZEJŚCIE GRANICZNE  
GRONOWO POW. BRANIEWO  
BUDYNEK Nr 13  
PAWILON KONTROLERSKI W.2  
KOLORYSTYKA ELEWACJI SKALA 1:50**

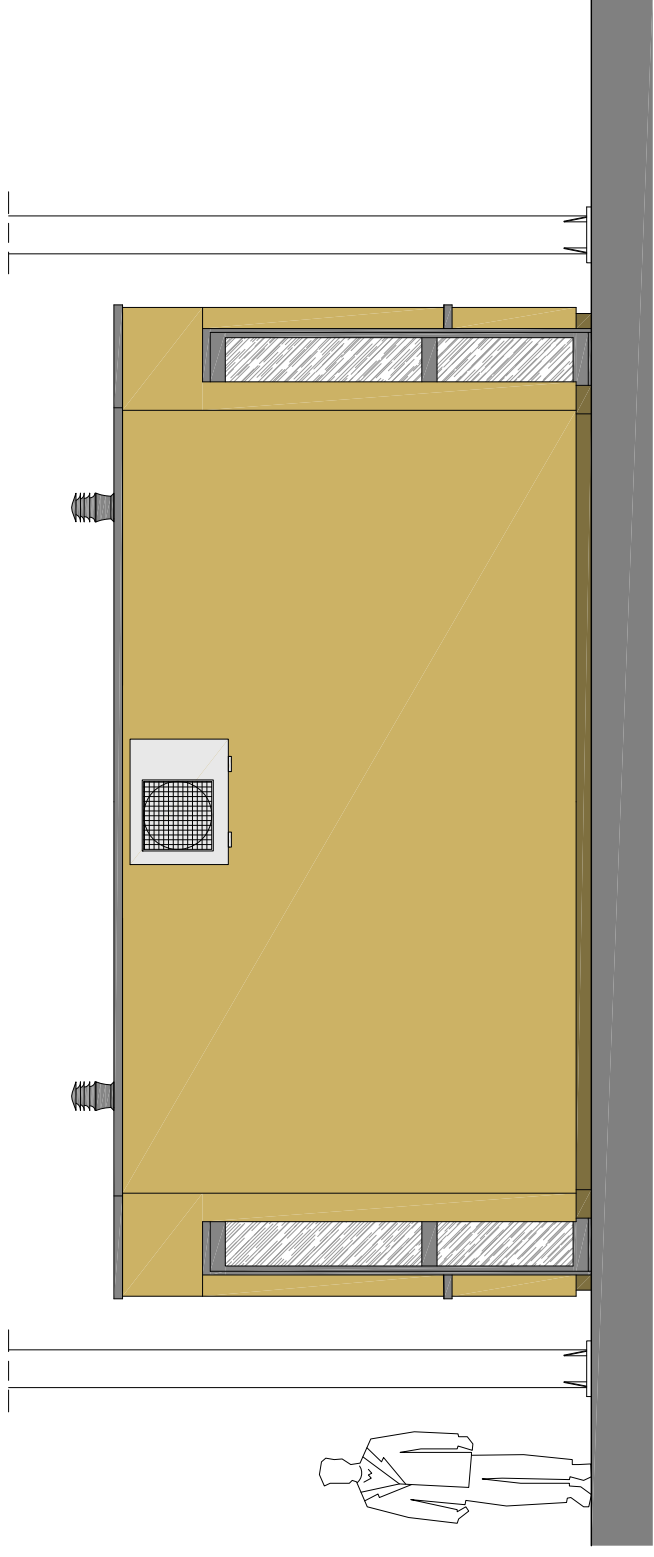

**ELEWACJA PRZEDNIA skala 1:50**

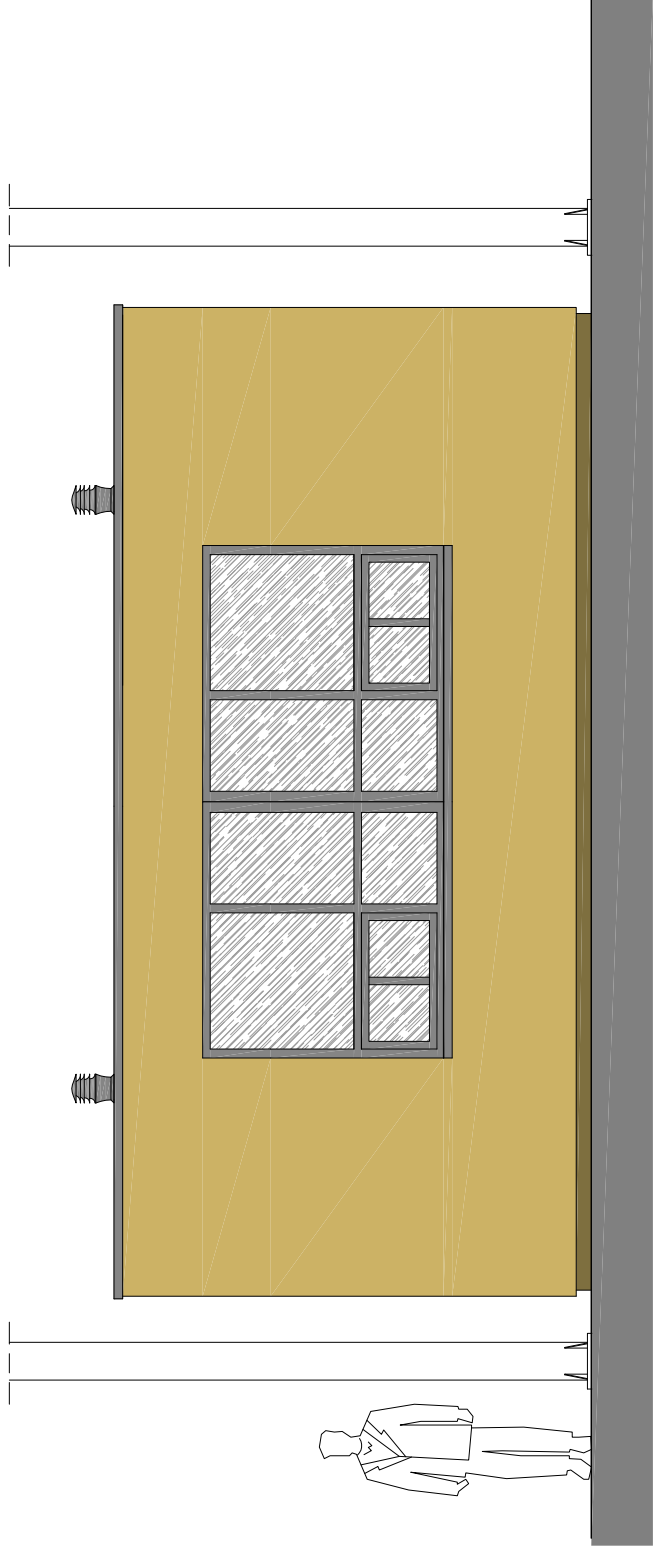

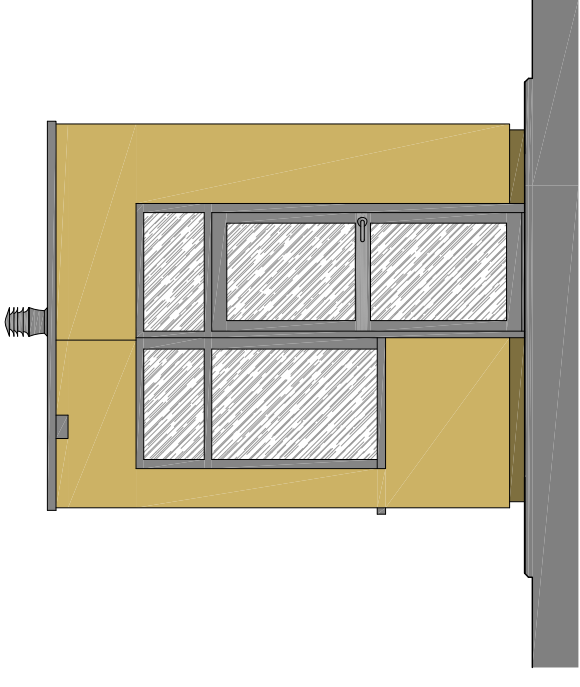

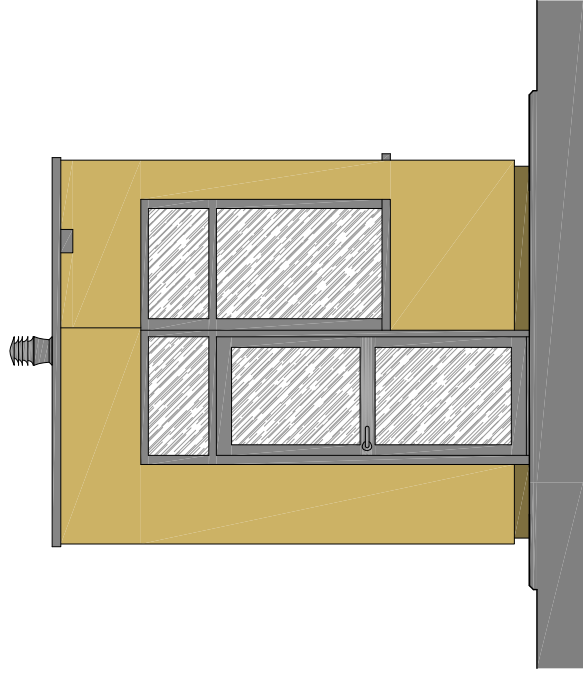**ELEWACJA TYLNA skala 1:50**



**ELEWACJE BOCZNE skala 1:50**

 TYNK ZEWNĘTRZNY-TERRANOVA-KOLOR NR 2025 STRUKTURA BARANEK 2mm

 OBRÓBKI BLACHARSKIE , STOLARKA RAL7005

 TYNK COKILOWY-TERRANOVA-GRAMAPLAST NR 15

PRACOWNIA PROJEKTOWA " AKON "		BRANŻA:	ARCH.
10 - 672 OLSZTYN UL. ELBLASKA 125		SKALA:	1:50
OBIEKT: PROJEKT. PAWILON KONTROLERSKI W-2	ADRES: DROGOWE PRZEJŚCIE GRANICZNE W GRONOWIE	DATA:	04.2011
TEMAT: KOLORYSTYKA ELEWACJI		NR RYS.:	A-5
PROJEKTANT: mgr inż. arch. Marian Ceynowa	Upr. bud. nr: 53/99/0L		
SPRAWDZAJĄCY: mgr inż. arch. Zbigniew Kowalkowski	Upr. bud. nr: 100/89/0L		
OPRACOWAŁ:	Upr. bud. nr:		