DROGOWE PRZEJŚCIE GRANICZNE
GRONOWO pow. BRANIEWO
PROJ.PRZEBUDOWA WIATY ODPRAW NA WJEŹDZIE
PRZEKROJE SKALA 1:100

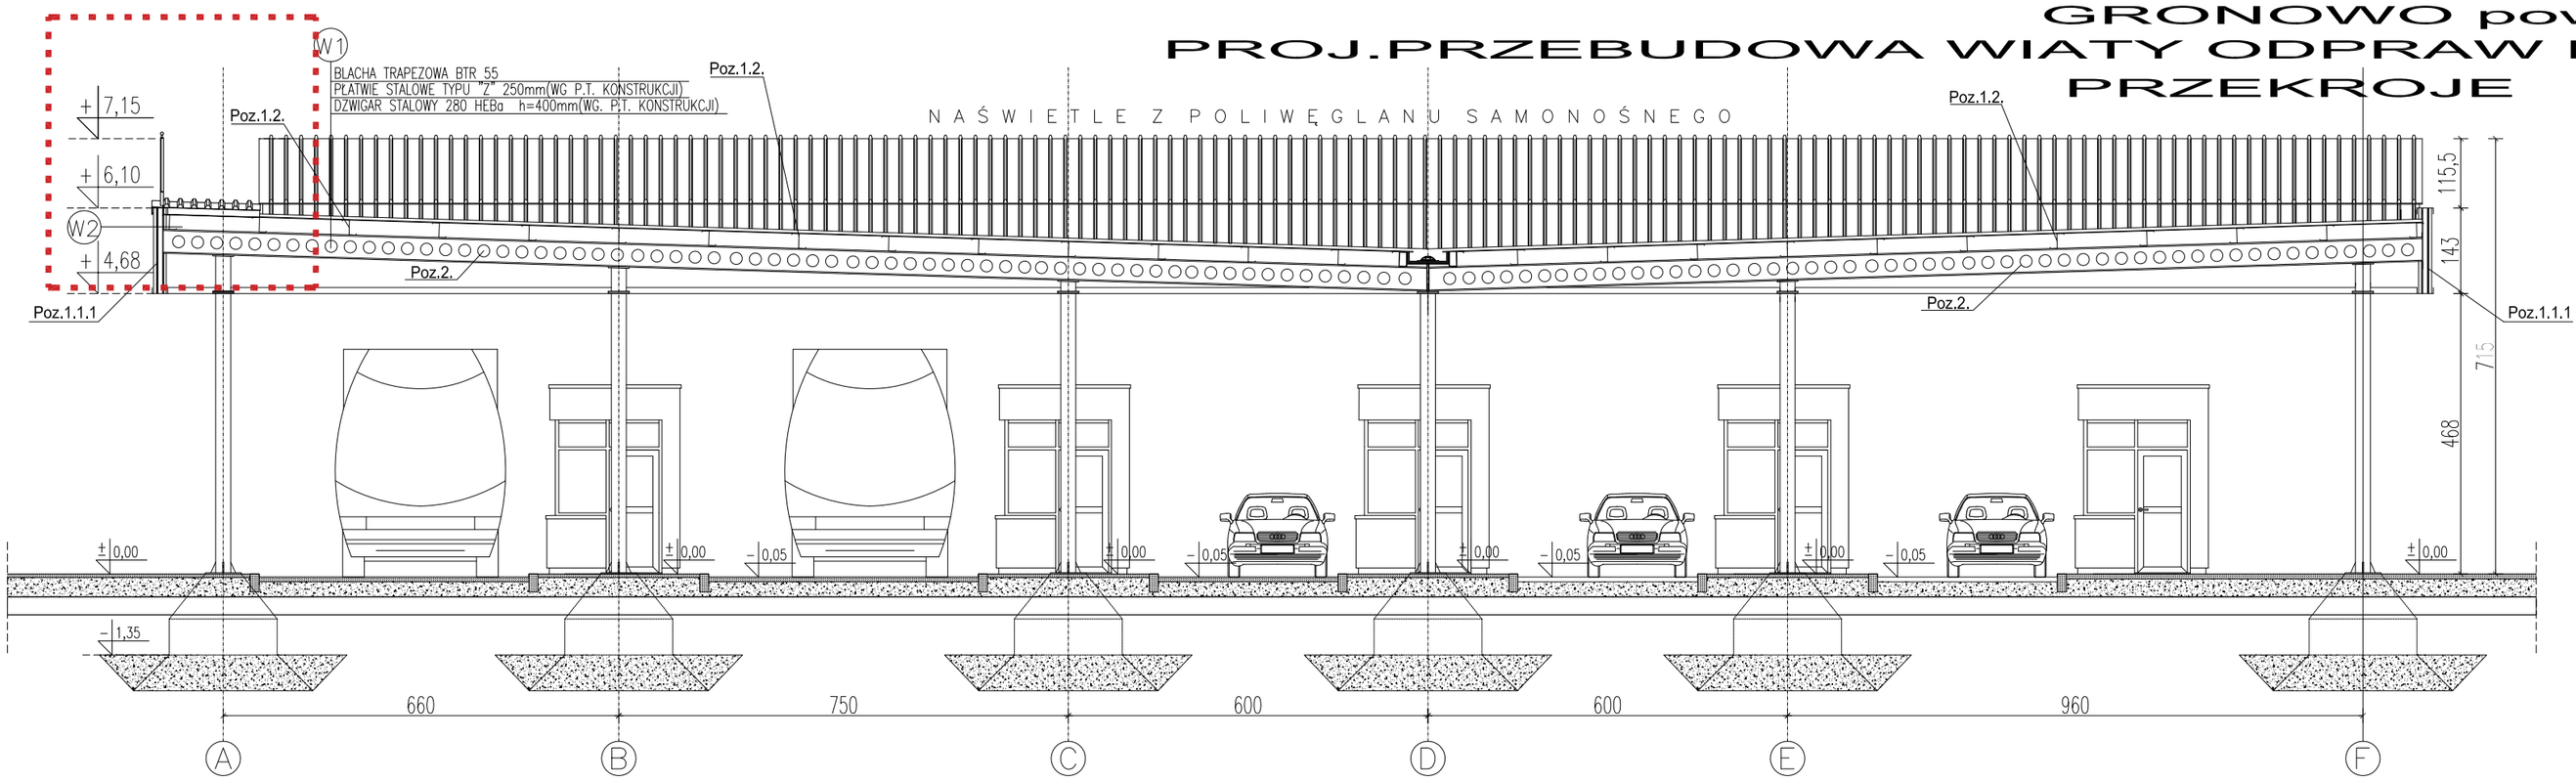

PRZEKRÓJ A-A

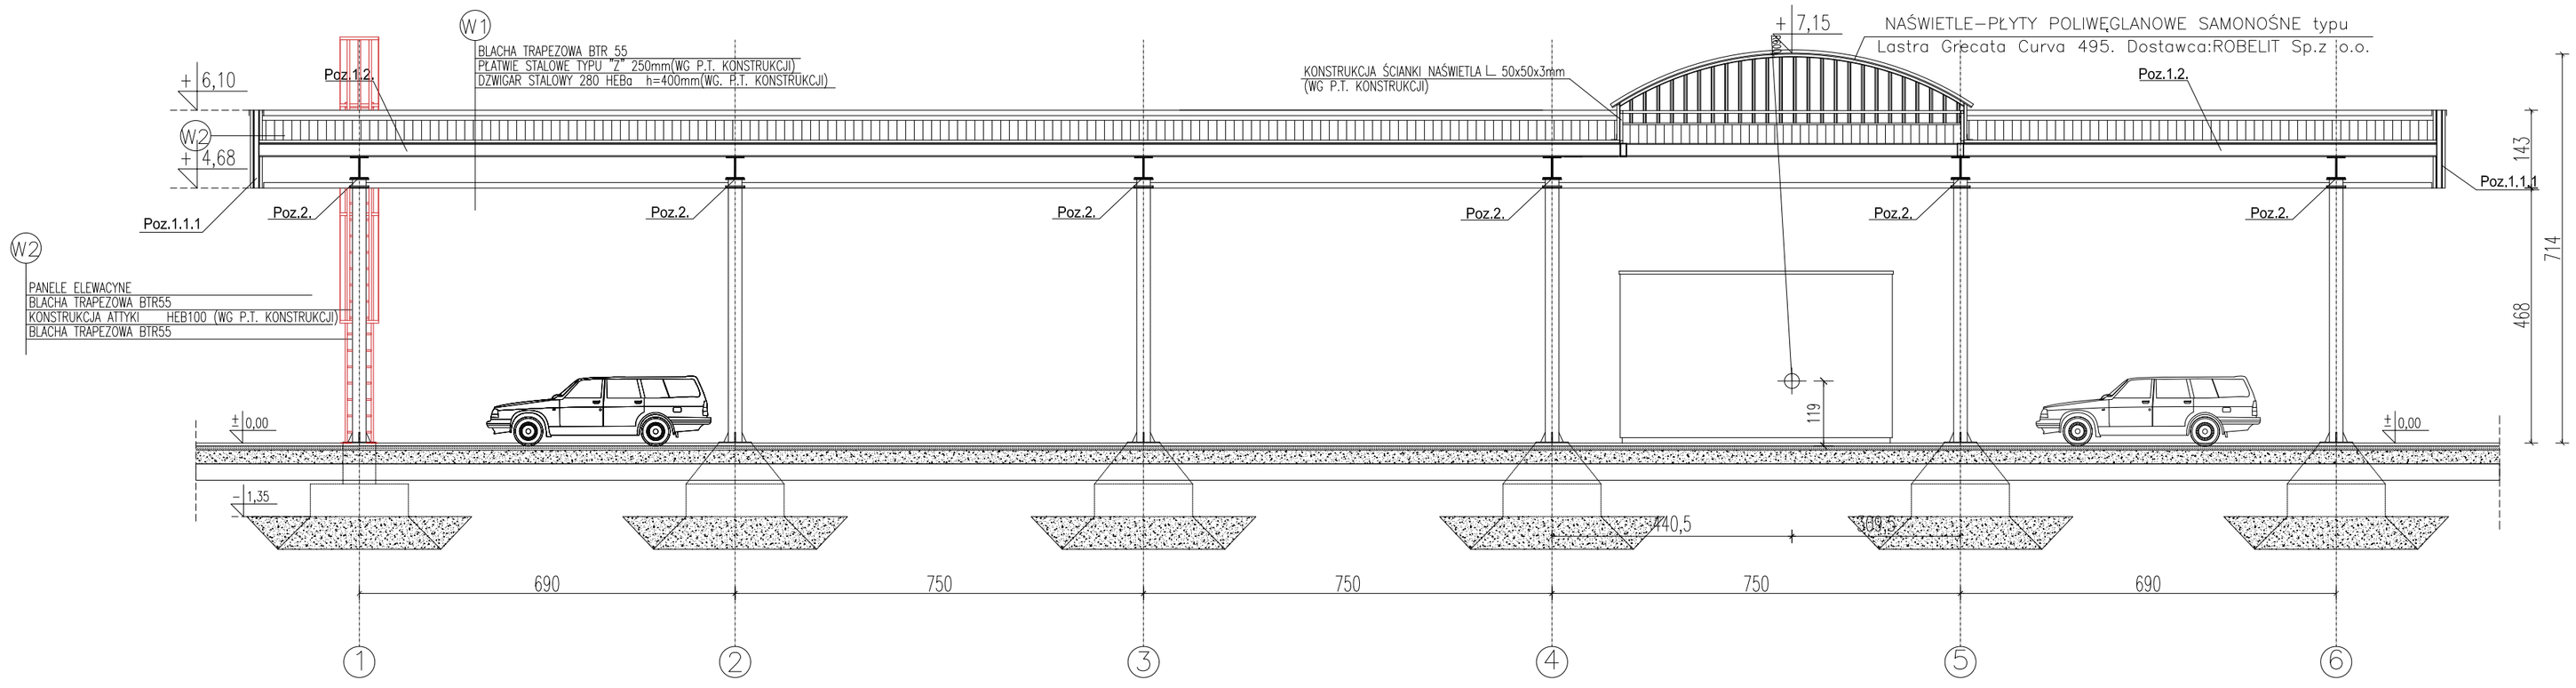

PRZEKRÓJ B-B

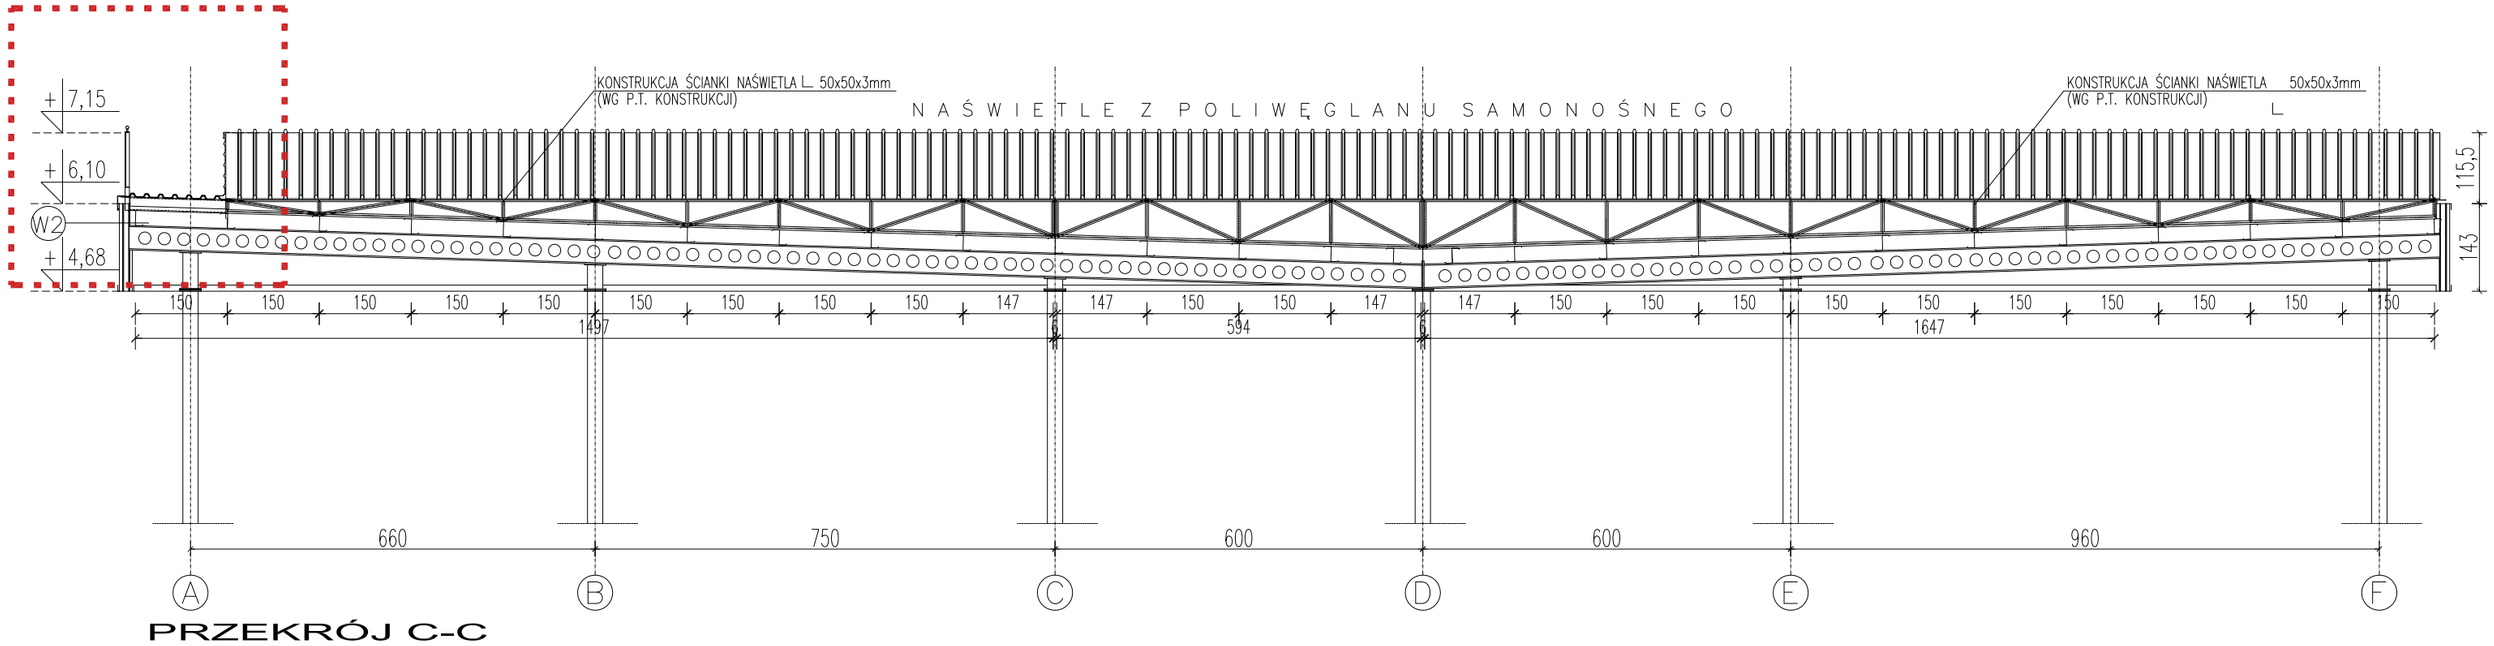

PRZEKRÓJ C-C

PRACOWNIA PROJEKTOWA " AKON " 10 - 672 OLSZTYN UL. ELBLĄSKA 125		BRANŻA:	ARCH.
		SKALA:	1:100
OBIEKT:	WIATA NA ODPRAW WJEŹDZIE	DATA:	04.2011
ADRES:	DROGOWE PRZEJŚCIE GRANICZNE W GRONOWIE	NR RYS.:	A3
TEMAT:	PRZEKROJE		
PROJEKTANT:	mgr inż. arch. Marian Ceynowa	Upr. bud. nr:	53/99/OL
SPRAWDZAJĄCY:	mgr inż. arch. Zbigniew Kowalkowski	Upr. bud. nr:	100/89/OL
OPRACOWAŁ:		Upr. bud. nr:	