
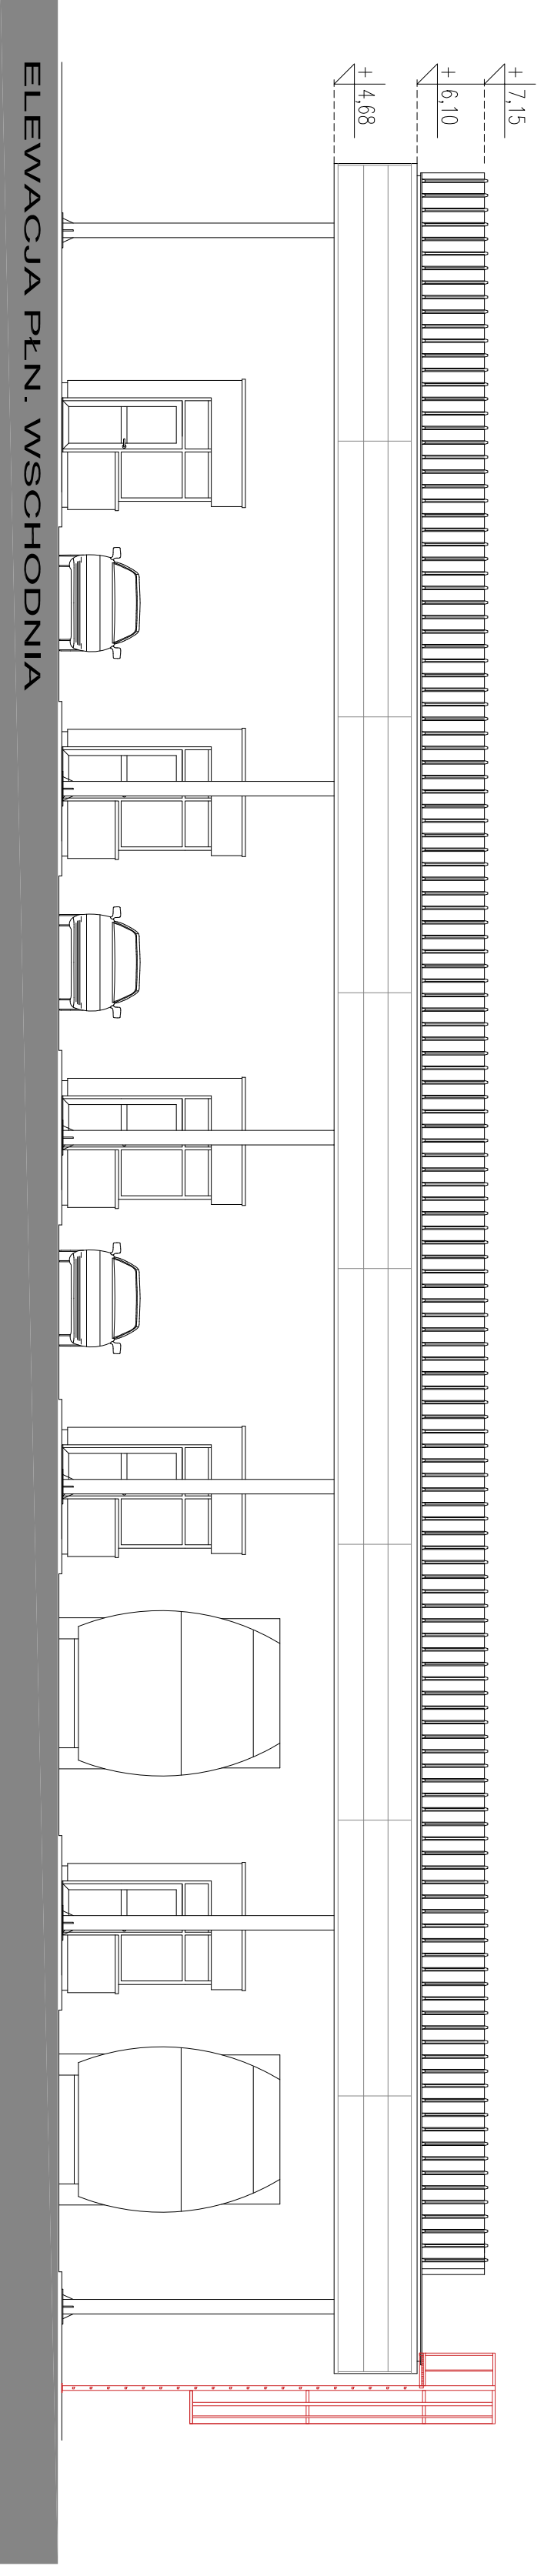


DROGOWE PRZEJŚCIE GRANICZNE
GRONOWO POW. BRANIEWO
PROJ. PRZEBUDOWA WIATY ODPRAW NA WJEZDZIE
ELEWACJE SKALA 1:100

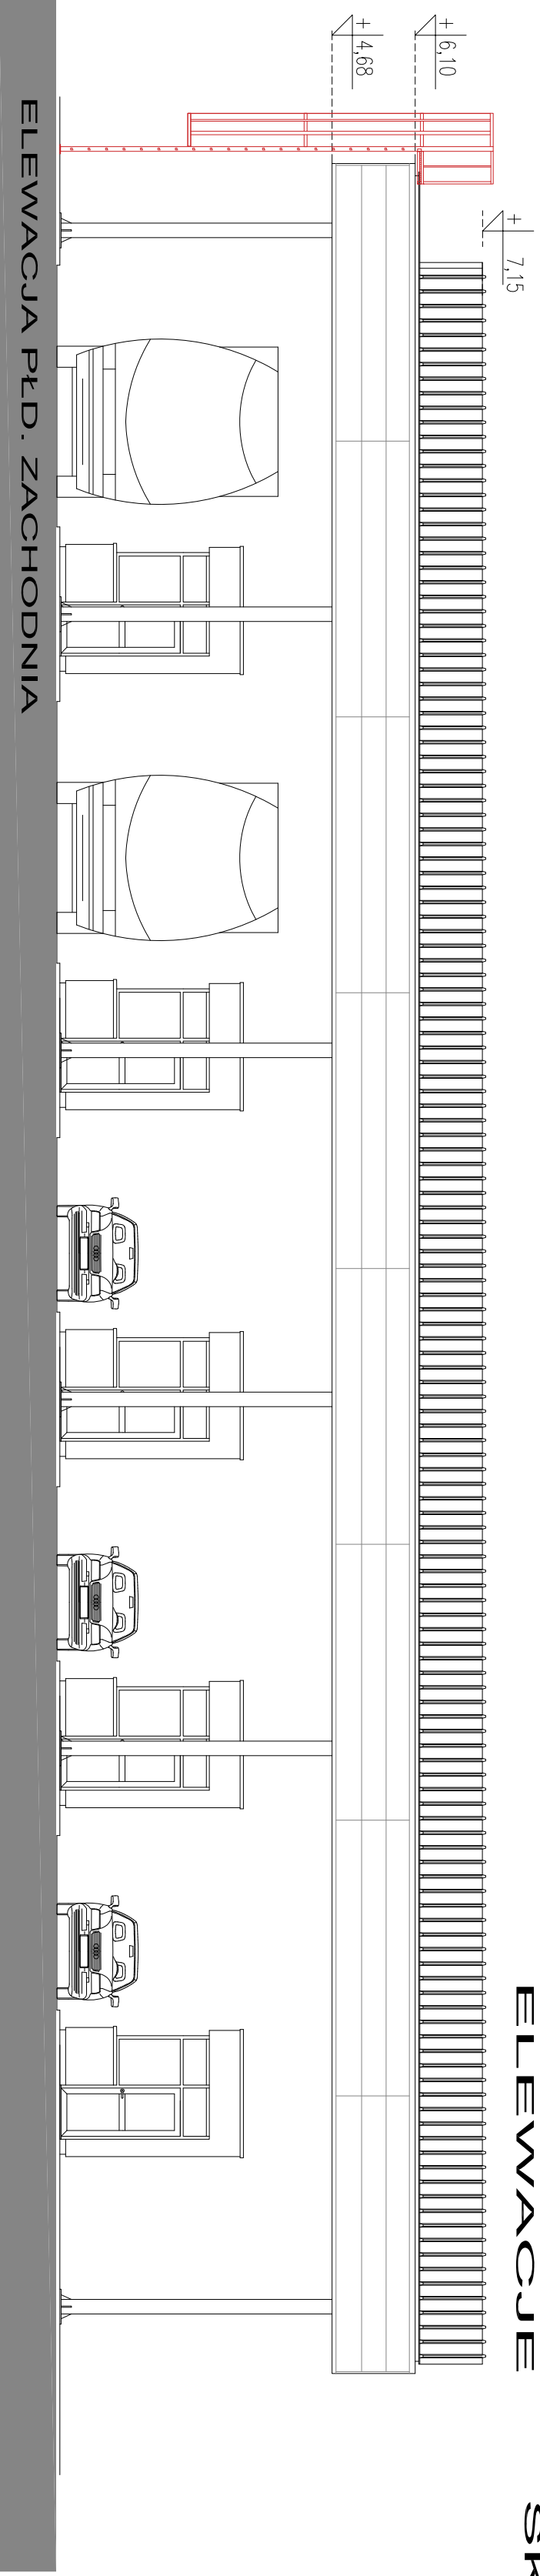

PRACOWNIA PROJEKTOWA "AKON"
10 - 672 OLSZTYN UL. ELBŁAŚKA 125

BRANŻA: ARCH.
SKALA: 1:100

OBIEKT: WIATA ODPRAW NA WJEZDZIE
DATA: 04.2011

ADRES: DROGOWE PRZEJŚCIE GRANICZNE W GRONOWIE NR RRS: A4

TEMAT: ELEWACJE

PROJEKTANT: Inż. inż. Marjan Ceynowa
Upr. bud. nr: 53/99/0L

SPRAWDZAJĄCY: Inż. inż. Zbigniew Kowalkowski
Upr. bud. nr: 100/89/0L

OPRACOWAŁ:
Upr. bud. nr: