
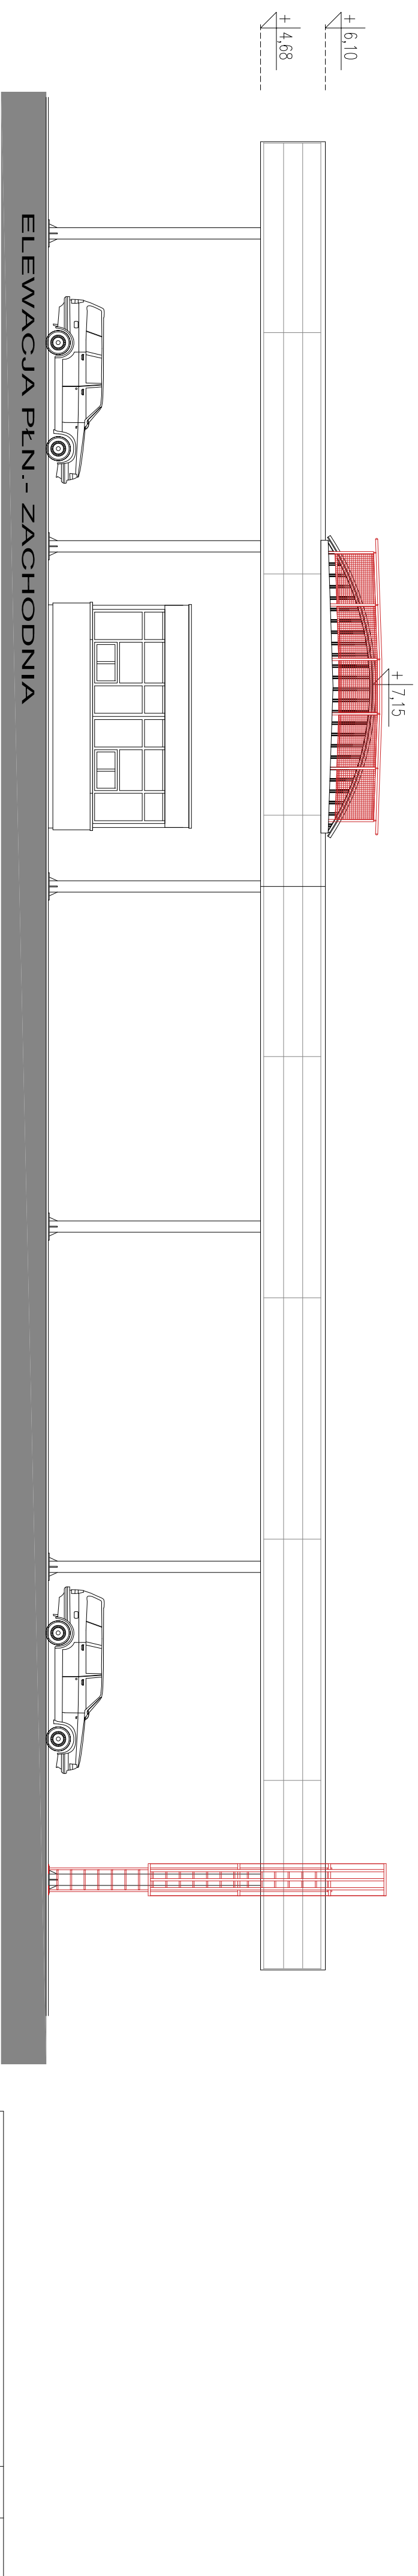


**DROGOWE PRZEJŚCIE GRANICZNE
GRONOWO POW. BRANIEWO
PROJ. PRZEBUDOWA WIATY ODPRAW NA WJEZDZIE
ELEWACJE SKALA 1:100**

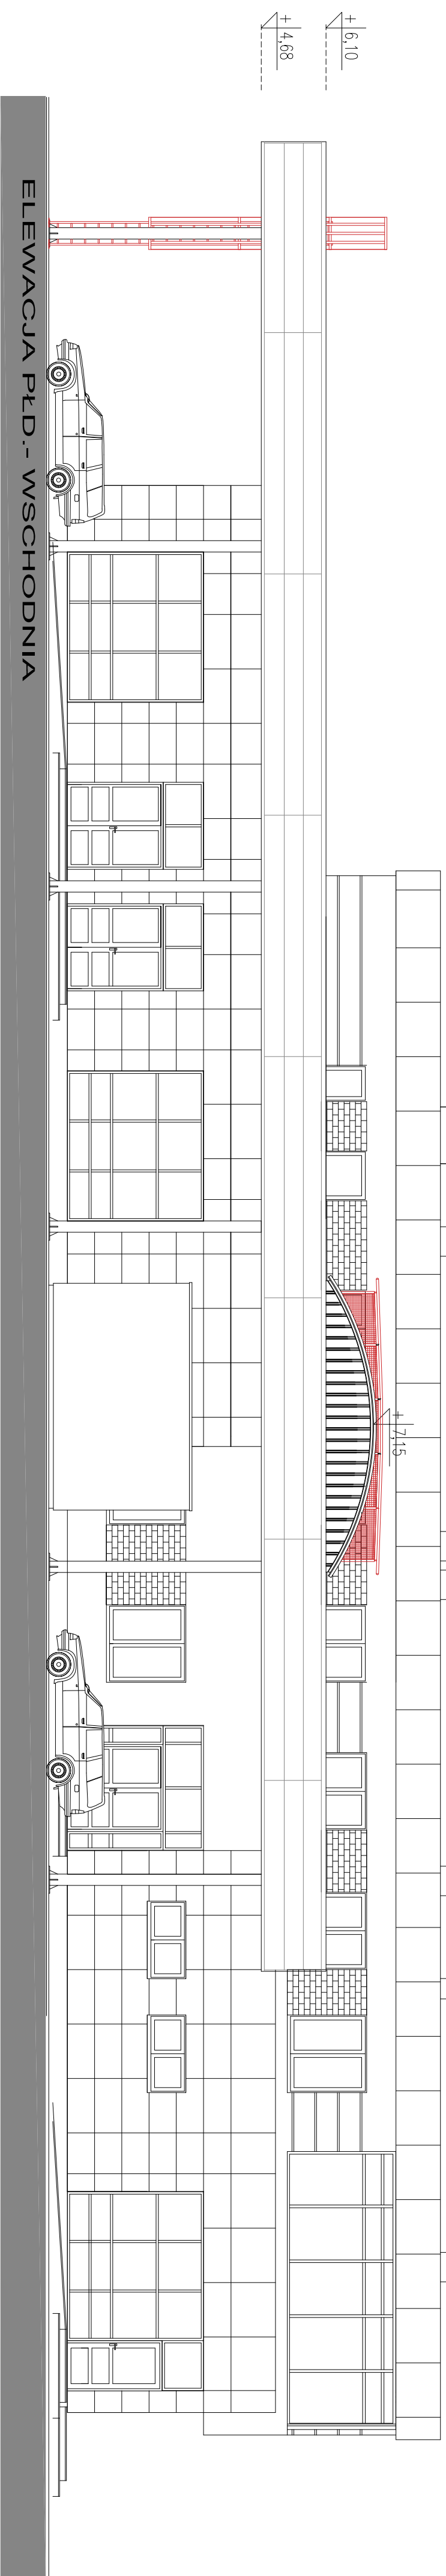

PRACOWNIA PROJEKTOWA "AKON"	BRANŻA: ARCH.
10 - 672 OLSZTYN UL. ELBLĄSKA 125	SKALA: 1:100
OBIEKT: WIATA ODPRAW NA WJEZDZIE	DATA: 04.2011
ADRES: DROGOWE PRZEJŚCIE GRANICZNE W GRONOWIE NR RYS: A5	
TEMAT: ELEWACJE	
PROJEKTANT: inż. inż. arch. Marjan Ceynowa	Upr. bud. nr: 53/99/0L
SPRAWDZAJĄCY: inż. inż. arch. Zbigniew Kowalkowski	Upr. bud. nr: 100/89/0L
OPRACOWAŁ: _____	Upr. bud. nr: _____