


PRZEKRÓJ A-A

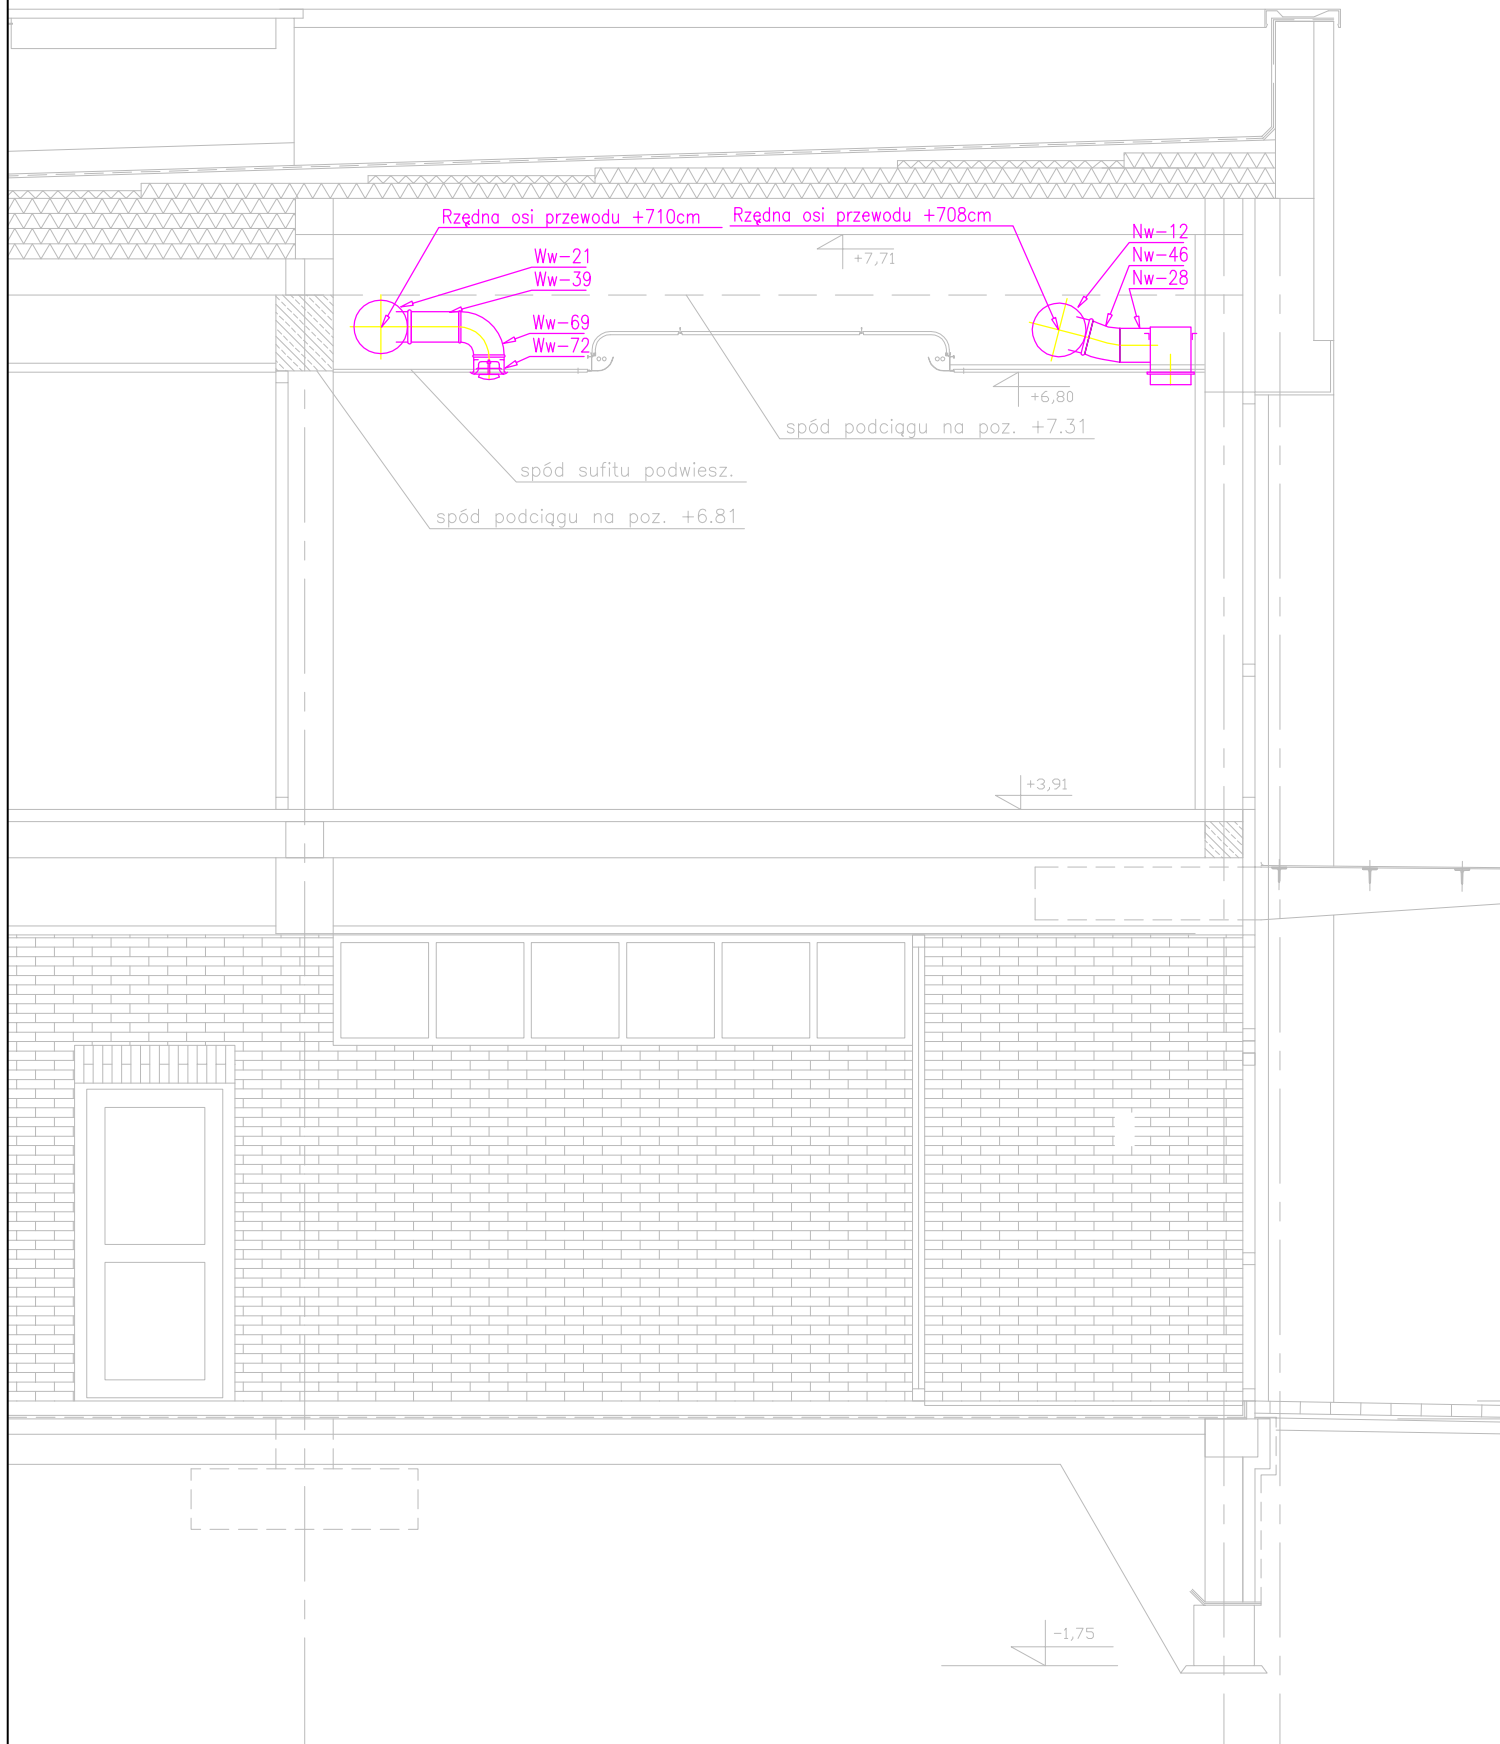

SPÓŁDZIELCZE BIURO PROJEKTÓW "PROJEKT-SUWAŁKI" • UL. KOŚCIUSZKI 79 16-400 SUWAŁKI • tel./fax (0-87) 566 32 78

mgr inż.
Jacek SZUMSKI
nr upr. B1/70/94

projektant

31.12.2007

mgr inż.
Marcin Harasimowicz

współpraca

31.12.2007

DROGOWE PRZEJŚCIE GRANICZNE - ETAP III
GOŁDAP DZ. NR GEOD. 222/4, 1720/612, 222/26 I 222/27

BUDYNEK GŁÓWNY ODPRAW CELNYCH (NR 21)
PRZEKRÓJ A-A SALI KONFERENCYJNEJ

SKALA
1:50

21

6