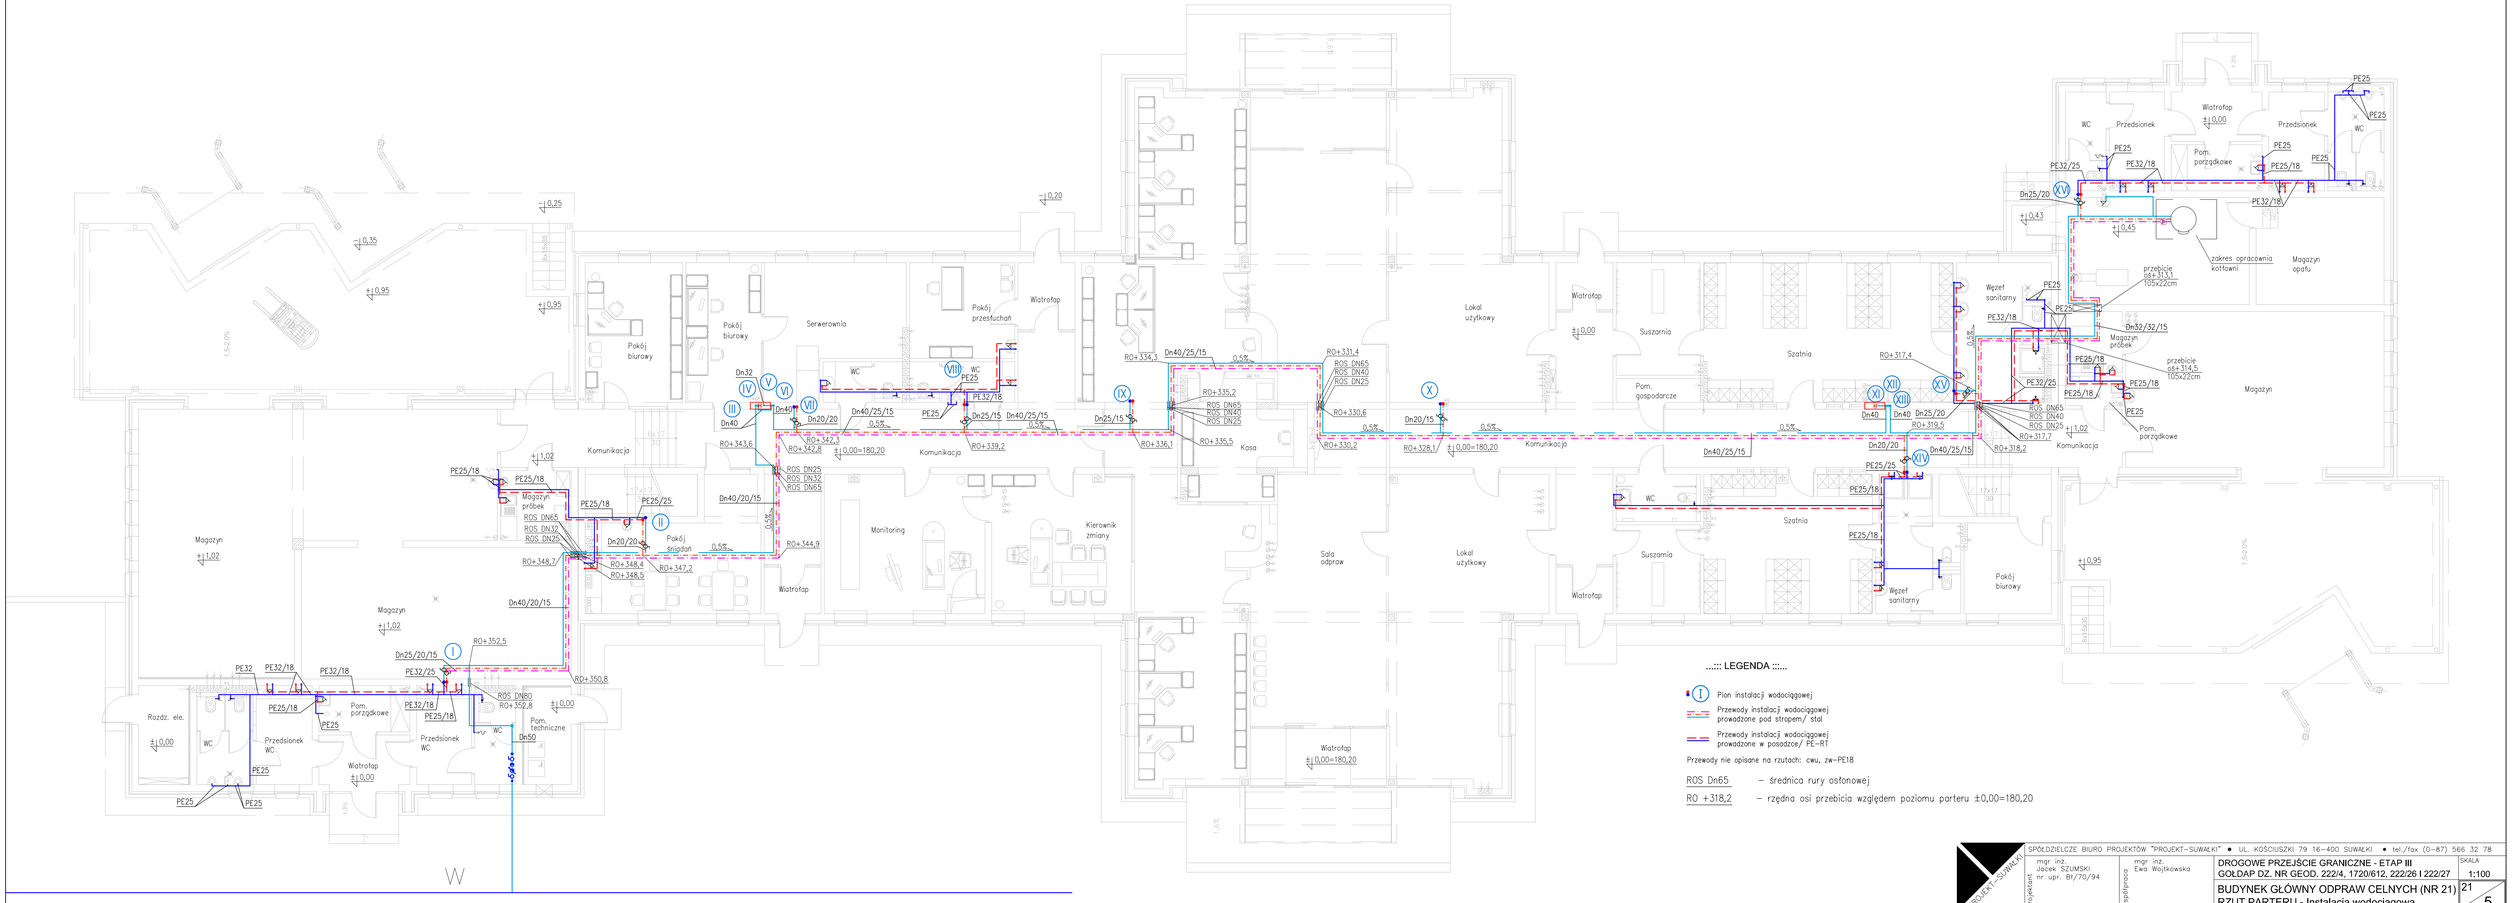

..::: LEGENDA :::..

(I) Pion instalacji wodociągowej

Przewody instalacji wodociągowej prowadzone pod stropem/ stal

Przewody instalacji wodociągowej prowadzone w posadzce/ PE-RT

Przewody nie opisane na rzutach: cwu, zw-PE18

ROS Dn65 – średnica rury osłonowej

RO +318,2 – rzędna osi przebicia względem poziomu parteru ±0,00=180,20

SPÓŁDZIELCZE BIURO PROJEKTÓW "PROJEKT-SUWAŁKI" • UL. KOŚCIUSZKI 79 16-400 SUWAŁKI • tel./fax (0-87) 566 32 78

projektant: mgr inż. Jacek SZUMSKI nr upr. BI/70/94 31.12.2007

współpraca: mgr inż. Ewa Wojtkowska 31.12.2007

DROGOWE PRZEJŚCIE GRANICZNE - ETAP III
GOŁDAP DZ. NR GEOD. 222/4, 1720/612, 222/26 I 222/27

SKALA 1:100

BUDYNEK GŁÓWNY ODPRAW CELNYCH (NR 21)
RZUT PARTERU - Instalacja wodociągowa

21
5