UWAGA:
SZAFKI WYKONAĆ Z ESTRODURU
ZAMKI SYSTEMU "MASTER KEY"

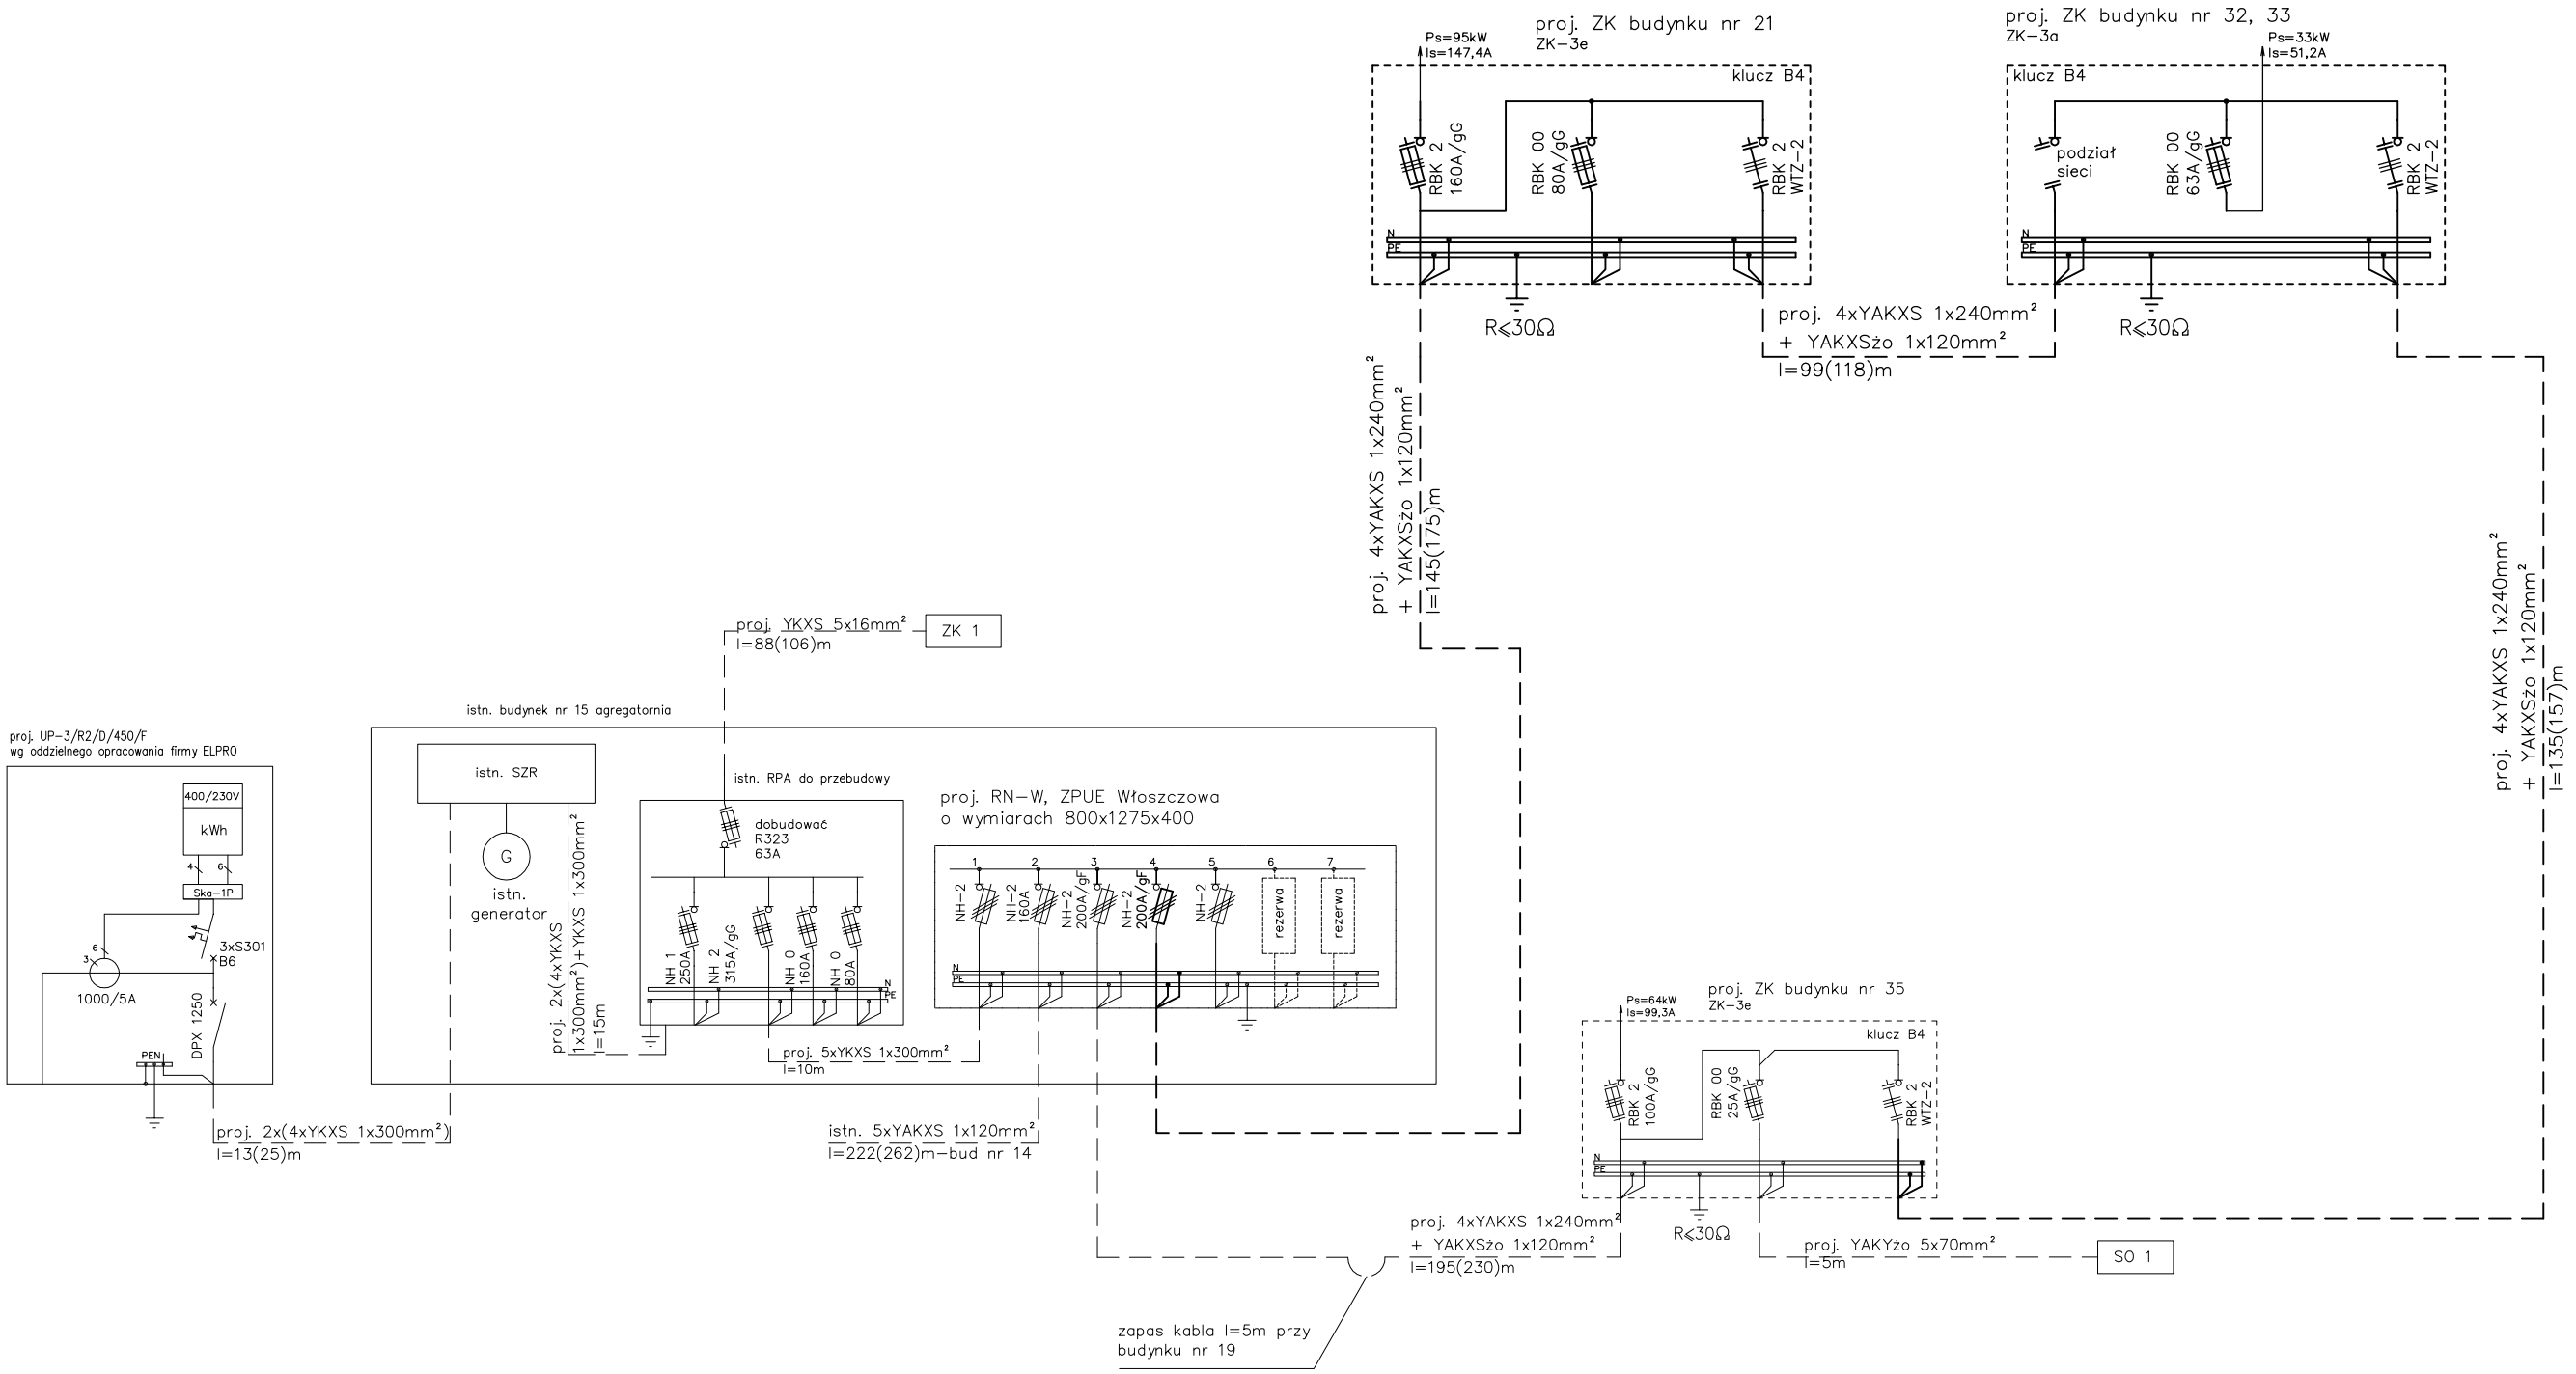

PROJEKT-SUWAŁKI	SPÓŁDZIELCZE BIURO PROJEKTÓW "PROJEKT-SUWAŁKI" • UL. KOŚCIUSZKI 79 16-400 SUWAŁKI • tel./fax (0-87) 566 32 78		
projektant	mgr inż. Stefan BOLEWSKI nr upr. SUW-42/89 PDL/IE/0108/01 mgr inż. Marian MALINOWSKI	sprawdzający	inż. Lechosław WIERZBICKI nr upr. 96 GD/75
	DROGOWE PRZEJŚCIE GRANICZNE - ETAP III GOŁDAP UL. GUMBIŃSKA	SKALA	
	SCHEMAT LINII KABLOWYCH nN-0,4kV		E2/z