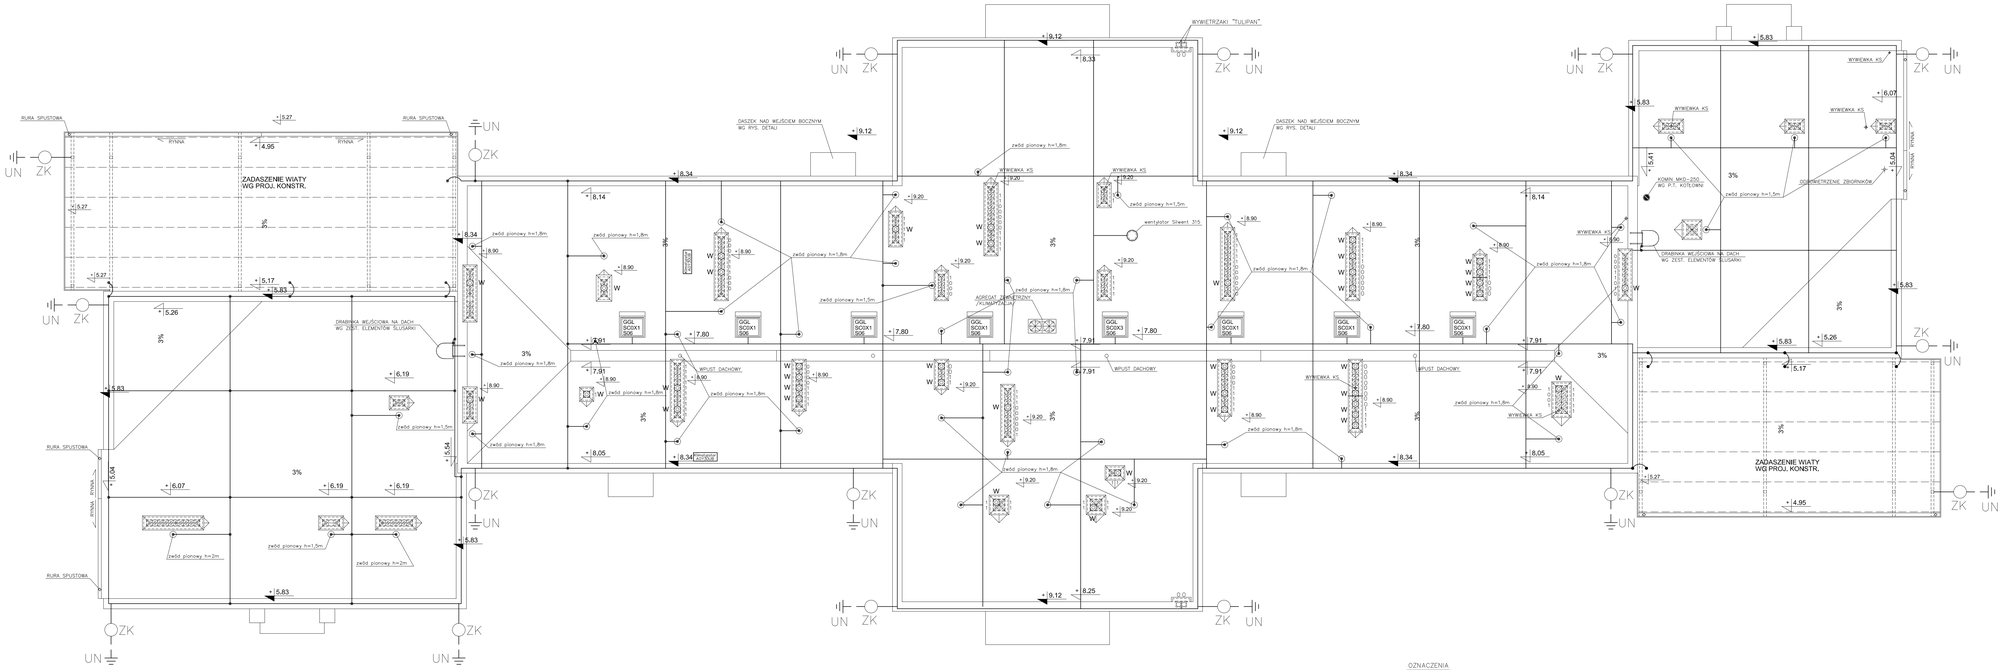

OZNACZENIA

⏚ – uziom naturalny (wg projektu konstrukcyjnego)

——— – drut stalowy ocynk. FeZn ø 8mm

ZK – zestaw izolowanego zwodu pionowego h=2m

—○—○— – złącze kontrolne na wys. 0,5m

INSTALACJE ODGROMOWA WYKONAC ZGODNIE Z NORMAMI – PN-IEC61024-1 i PN-89/E-05003/01

UWAGA:

WSZYSTKIE ELEMENTY I AKCESORJA INSTALACJI ODGROMOWEJ – SYSTEMOWE DLA WYBRANEGO POKRYCIA DACHOWEGO

WIELOBRANŻOWE BIURO PROJEKTÓW "PROJEKT-SUWAŁKI" ● UL. KOŚCIUSZKI 79 16-400 SUWAŁKI ● tel./fax (0-87) 566 32 78

PROJEKTOWAŁ: mgr inż. BOLEWSKI (z up. SUW-138/97)	SPRAWDZIŁ: mgr inż. WIERZBICKI (z up. WK 0027/9)	SKALA: 1:100
PROJ./E/0108/01		
DATA: 31.12.2007		

OBIEKT: DROGOWE PRZEJŚCIE GRANICZNE - ETAP III
DZIAŁKA EWIDENCYJNA NR GEOID: 22/24, 1720/512, 22/26 i 122/27

TREŚĆ: INSTALACJA ODGROMOWA

NR RYSUNKU: 21 / E10