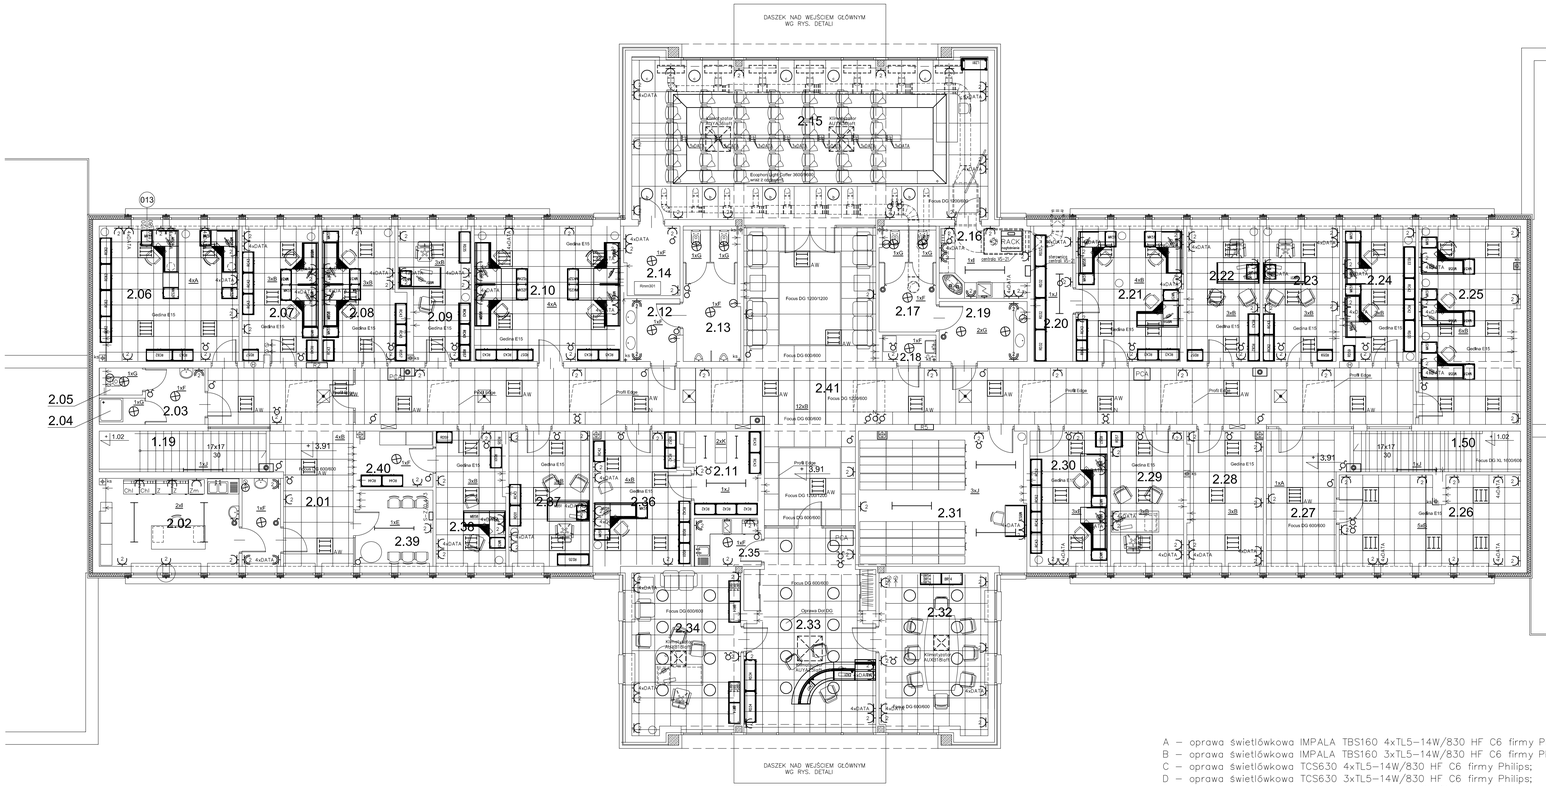


| NR POM. | NAZWA POMIESZCZENIA | POW. m² | SYMBOLE WARSTW | POSADZKA | ŚCIANY | SUFIT |
|---|---|---|---|---|---|---|
| 2.01 | Komunikacja | 27,2 | P8 | wykł. winylowa | tynk - malowanie NCS S1500-N | podwieszony akustyczny - kolor biały |
| 2.02 | Magazyn próbek (laboratorium) ze śluzą fartuchową | 22,6 | P9 | wykł. winylowa antypoślizgowa | wykł. winylowa do wys. 2,05m / tynk - malowanie NCS S1500-N | tynk - malowanie kolor biały |
| 2.03 | Przedsionek | 4,9 | P9 | wykł. winylowa do wys. 2,05m / | wykł. winylowa do wys. 2,05m / tynk - malowanie NCS S1500-N | podwieszony - płyty g/k - malowanie kolor biały |
| 2.04 | Kabina natryskowa | 1,7 | P9 | wykł. winylowa antypoślizgowa | wykł. winylowa do wys. 2,05m / tynk - malowanie NCS S1500-N | podwieszony - płyty g/k - malowanie kolor biały |
| 2.05 | Toaleta | 1,5 | P9 | wykł. winylowa antypoślizgowa | wykł. winylowa do wys. 2,05m / tynk - malowanie NCS S1500-N | podwieszony - płyty g/k - malowanie kolor biały |
| 2.06 | Pokój biurowy - sanepid | 27,2 | P8 | wykł. winylowa | tynk - malowanie NCS S1500-N | podwieszony akustyczny - kolor biały |
| 2.07 | Pokój biurowy - sanepid | 14,9 | P8 | wykł. winylowa | tynk - malowanie NCS S1500-N | podwieszony akustyczny - kolor biały |
| 2.08 | P. biurowy - ref. zwalczania przestępczości | 15,5 | P8 | wykł. winylowa | tynk - malowanie NCS S1500-N | podwieszony akustyczny - kolor biały |
| 2.09 | P. biurowy - ref. zwalczania przestępczości - kier. | 12,7 | P8 | wykł. winylowa | tynk - malowanie NCS S1500-N | podwieszony akustyczny - kolor biały |
| 2.10 | Pomieszczenie rezerwowe | 28,7 | P8 | wykł. winylowa | tynk - malowanie NCS S1500-N | podwieszony akustyczny - kolor biały |
| 2.11 | Archiwum podręczne | 8,6 | P8 | wykł. winylowa | tynk - malowanie NCS S1500-N | tynk - malowanie kolor biały |
| 2.12 | Przedsionek WC | 5,0 | P9 | wykł. winylowa antypoślizgowa | wykł. winylowa do wys. 2,05m / tynk - malowanie NCS S1500-N | podwieszony - płyty g/k - malowanie kolor biały |
| 2.13 | WC męskie | 10,4 | P9 | wykł. winylowa antypoślizgowa | wykł. winylowa do wys. 2,05m / tynk - malowanie NCS S1500-N | podwieszony - płyty g/k - malowanie kolor biały |
| 2.14 | Pom. techniczne/magazynek | 5,3 | P8 | wykł. winylowa | tynk - malowanie NCS S1500-N | tynk - malowanie kolor biały |
| 2.15 | Sala konferencyjna | 84,3 | P8 | wykł. winylowa | tynk - malowanie NCS S1500-N | podwieszony akustyczny - kolor biały |
| 2.16 | Pomieszczenie pomocnicze | 9,3 | P8 | wykł. winylowa | tynk - malowanie NCS S1500-N | tynk - malowanie kolor biały |
| 2.17 | WC damskie | 8,2 | P9 | wykł. winylowa antypoślizgowa | wykł. winylowa do wys. 2,05m / tynk - malowanie NCS S1500-N | podwieszony - płyty g/k - malowanie kolor biały |
| 2.18 | Pom. porządkowe | 2,0 | P9 | wykł. winylowa antypoślizgowa | wykł. winylowa do wys. 2,05m / tynk - malowanie NCS S1500-N | tynk - malowanie kolor biały |
| 2.19 | Przedsionek WC | 7,6 | P9 | wykł. winylowa antypoślizgowa | wykł. winylowa do wys. 2,05m / tynk - malowanie NCS S1500-N | podwieszony - płyty g/k - malowanie kolor biały |
| 2.20 | Archiwum podręczne | 7,6 | P8 | wykł. winylowa | tynk - malowanie NCS S1500-N | tynk - malowanie kolor biały |
| 2.21 | P. biurowy - ref. post. cel. | 20,8 | P8 | wykł. winylowa | tynk - malowanie NCS S1500-N | podwieszony akustyczny - kolor biały |
| 2.22 | P. biurowy - ref. post. cel. - kierownik | 14,3 | P8 | wykł. winylowa | tynk - malowanie NCS S1500-N | podwieszony akustyczny - kolor biały |
| 2.23 | P. biurowy - ref. kar. skarb. - kierownik | 14,9 | P8 | wykł. winylowa | tynk - malowanie NCS S1500-N | podwieszony akustyczny - kolor biały |
| 2.24 | P. biurowy - ref. kar. skarb. | 14,3 | P8 | wykł. winylowa | tynk - malowanie NCS S1500-N | podwieszony akustyczny - kolor biały |
| 2.25 | P. biurowy - ref. kar. skarb. | 28,6 | P8 | wykł. winylowa | tynk - malowanie NCS S1500-N | podwieszony akustyczny - kolor biały |
| 2.26 | P. biurowy - Urząd Wojewódzki | 23,4 | P8 | wykł. winylowa | tynk - malowanie NCS S1500-N | podwieszony akustyczny - kolor biały |
| 2.27 | Komunikacja | 15,0 | P8 | wykł. winylowa | tynk - malowanie NCS S1500-N | podwieszony akustyczny - kolor biały |
| 2.28 | P. biurowy - urząd celny | 12,1 | P8 | wykł. winylowa | tynk - malowanie NCS S1500-N | podwieszony akustyczny - kolor biały |
| 2.29 | P. biurowy - ref. zgł. celnych - kierownik | 14,3 | P8 | wykł. winylowa | tynk - malowanie NCS S1500-N | podwieszony akustyczny - kolor biały |
| 2.30 | P. biurowy - ref. zgł. celnych | 15,2 | P8 | wykł. winylowa | tynk - malowanie NCS S1500-N | podwieszony akustyczny - kolor biały |
| 2.31 | Archiwum | 32,2 | P8 | wykł. winylowa | tynk - malowanie NCS S1500-N | tynk - malowanie kolor biały |
| 2.32 | P. narad | 25,8 | P8 | wykł. winylowa | tynk - malowanie NCS S1500-N | podwieszony akustyczny - kolor biały |
| 2.33 | P. biurowy - sekretariat | 36,2 | P8 | wykł. winylowa | tynk - malowanie NCS S1500-N | podwieszony akustyczny - kolor biały |
| 2.34 | P. biurowy - kierownik | 25,5 | P8 | wykł. winylowa | tynk - malowanie NCS S1500-N | podwieszony akustyczny - kolor biały |
| 2.35 | Aneks kuchenny | 4,6 | P8 | wykł. winylowa | wykł. winylowa do wys. 2,05m / tynk - malowanie NCS S1500-N | podwieszony - płyty g/k - malowanie kolor biały |
| 2.36 | P. biurowy - ref. ogólny - kadrowa | 18,3 | P8 | wykł. winylowa | tynk - malowanie NCS S1500-N | podwieszony akustyczny - kolor biały |
| 2.37 | P. biurowy - ref. ogólny - kierownik | 15,8 | P8 | wykł. winylowa | tynk - malowanie NCS S1500-N | podwieszony akustyczny - kolor biały |
| 2.38 | P. biurowy - ref. ogólny - logistyka | 13,3 | P8 | wykł. winylowa | tynk - malowanie NCS S1500-N | podwieszony akustyczny - kolor biały |
| 2.39 | Palarnia | 8,4 | P8 | wykł. winylowa | tynk - malowanie NCS S1500-N | tynk - malowanie kolor biały |
| 2.40 | Mag. podręczny | 5,8 | P8 | wykł. winylowa | tynk - malowanie NCS S1500-N | podwieszony - płyty g/k - malowanie kolor biały |
| 2.41 | Komunikacja | 127,1 | P8 | korytarz - wykł. winylowa | tynk - malowanie NCS S1500-N | tynk - malowanie kolor biały |
| | | | P6 | schody - wykł. winylowa antypoślizg. z trepnosami lub wykł. kauczukowa schodowa | | |
| | ŁĄCZNIE | 791,1 | | | | |

A – oprawa świetlówkowa IMPALA TBS160 4xTL5–14W/830 HF C6 firmy Philips;
B – oprawa świetlówkowa IMPALA TBS160 3xTL5–14W/830 HF C6 firmy Philips;
C – oprawa świetlówkowa TCS630 4xTL5–14W/830 HF C6 firmy Philips;
D – oprawa świetlówkowa TCS630 3xTL5–14W/830 HF C6 firmy Philips;
E – oprawa świetlówkowa Finess TCS198 2xTL–D36W/830 CON C6 firmy Philips;
F – oprawa Ametyst TC–L/2G11 2x24W klosz PA firmy Aga Light;
G – oprawa Ametyst TC–L/2G11 2x18W klosz PA firmy Aga Light;
H – oprawa świetlówkowa Pacific TCW216 1xTL–D36W/830 CON firmy Philips;
I – oprawa świetlówkowa Pacific TCW216 2xTL–D36W/830 CON firmy Philips;
J – oprawa świetlówkowa Modelle TCS125 2xTL–D36W/830 CON P firmy Philips;
K – oprawa świetlówkowa Modelle TCS125 2xTL–D18W/830 CON P firmy Philips;
L – oprawa przeciwwybuchowa S–36 TC–L 36W firmy ES–System;
M – oprawa AVR 70.5 z wyłącznikiem zmierzchowym firmy Ensto;
AW – oprawa z modułem awaryjnym czas świecenia po zaniku napięcia 3h;
– oprawa ewakuacyjna z piktogramem (czas świecenia po zaniku napięcia 3h);
– przycisk wyłącznika głównego prądu p.poż. w skrzynce z szybką;
– oprawa Dot DG;
– Ecophon Light Coffer 3600/9600 wraz z oprawami.

N

SPÓŁDZIELCZE BIURO PROJEKTÓW "PROJEKT-SUWAŁKI" ● UL. KOŚCIUSZKI 79 16-400 SUWAŁKI ● tel./fax (0-87) 566 32 78

| | | | |
|---|---|---|---|
| projektował | mgr inż. Stefan BOLEWSKI nr upr. SUW–128/87 PO/E/0108/01 mgr inż. Mariusz OSTROWSKI 31.12.2007 | sprawdził | mgr inż. Lechosław WIERZBICKI nr upr. 99 OD/75 31.12.2007 |

DROGOWE PRZEŚCIE GRANICZNE - ETAP III
GOŁDAP DZ. NR GEOD. 222/4, 1720/612, 222/261 222/27

PLAN INSTALACJI ELEKTRYCZNEJ - PIĘTRO

SKALA 1:100

21 E2