


ROZDZIELNICA TYPU EKINOXE TX 3x18 IP40 wg kat. "LEGRAND"


ROZDZIELNICA KOMPUTEROWA PARTER

Pi=18,0kW
Ps=17,1kW
Is=26,5A

"21/R4"

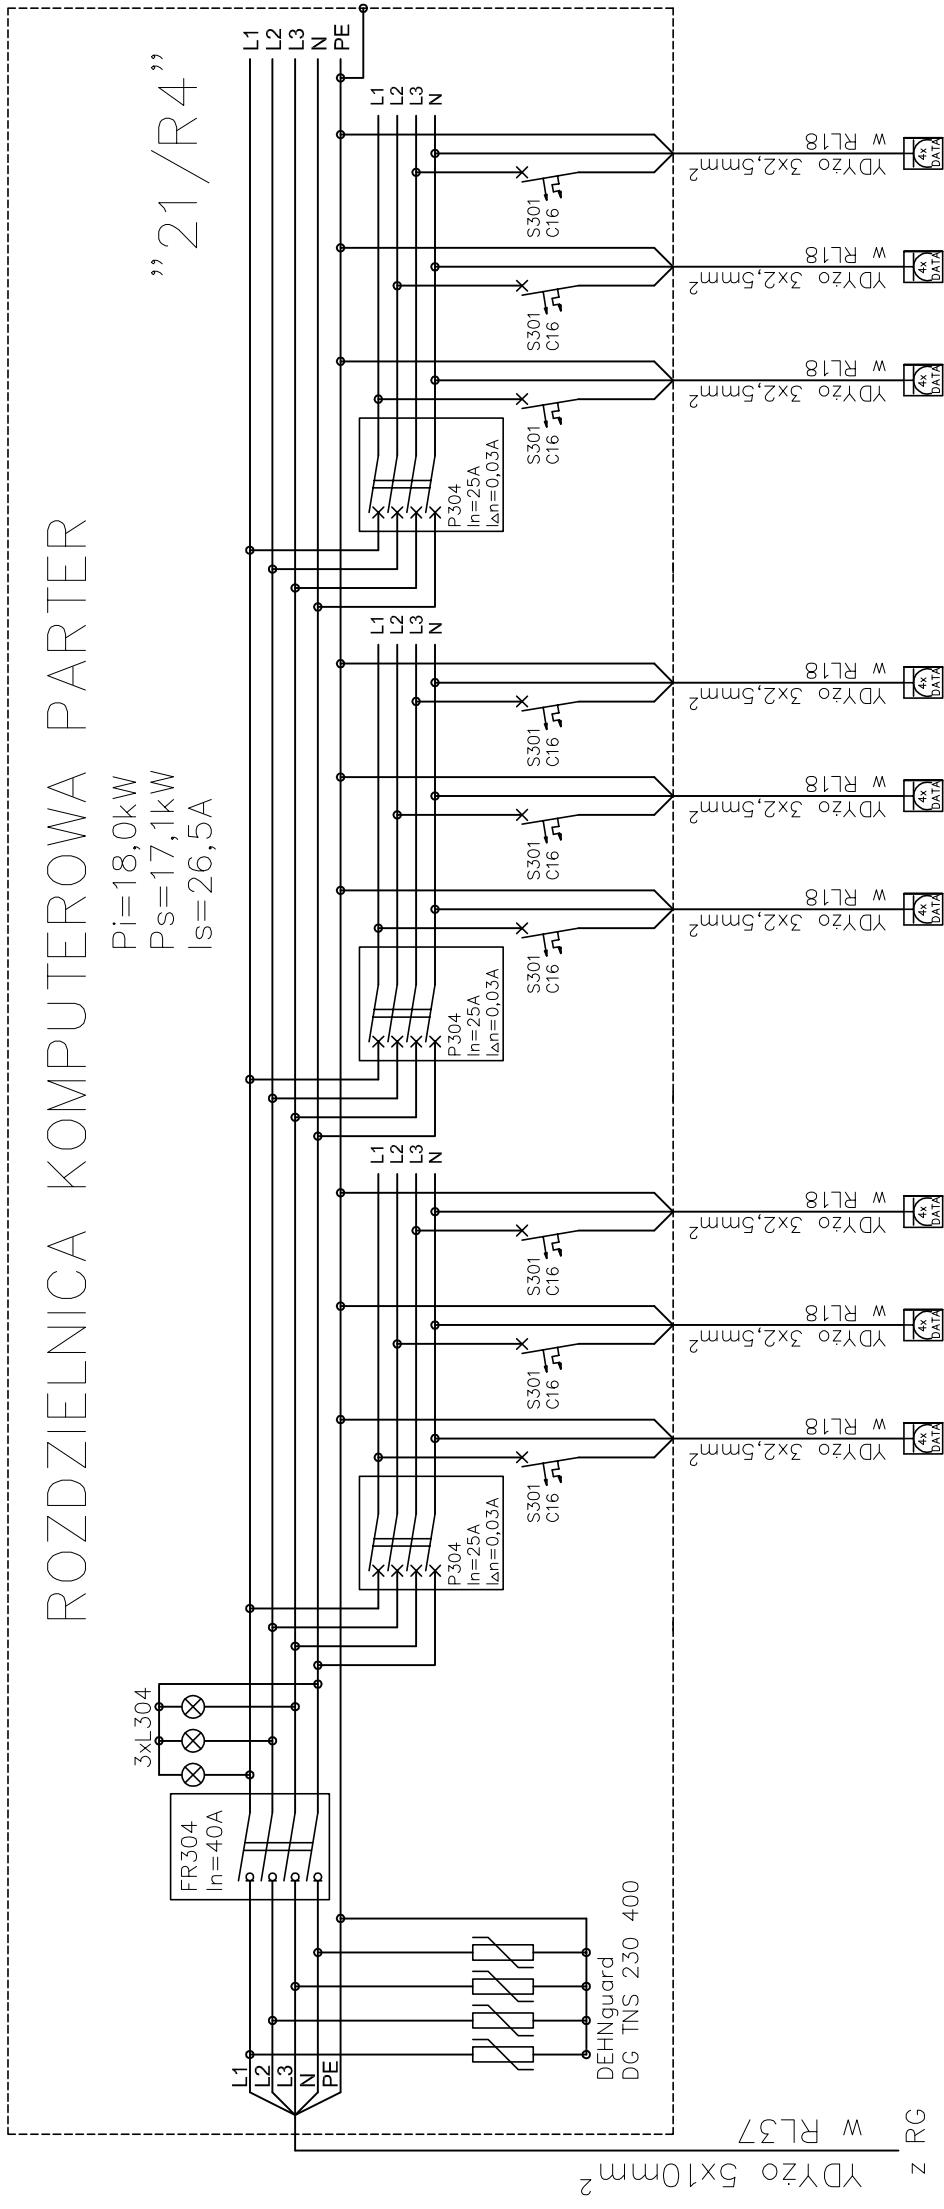

NR OBWODU	1	2	3	4	5	6	7	8	9
ODBIORNIK	GN.1-FAZ. DEDYKOWANE	GN.1-FAZ. DEDYKOWANE	GN.1-FAZ. DEDYKOWANE	GN.1-FAZ. DEDYKOWANE	GN.1-FAZ. DEDYKOWANE	GN.1-FAZ. DEDYKOWANE	GN.1-FAZ. DEDYKOWANE	GN.1-FAZ. DEDYKOWANE	GN.1-FAZ. DEDYKOWANE
POMIESZCZENIE NR	1.18, 1.21	1.22, 1.26	1.05	1.04	1.03	1.03	1.03	1.28, 1.03	1.41, 1.49, 1.51
MOC w [kW]	2,0	2,0	2,0	2,0	2,0	2,0	2,0	2,0	2,0

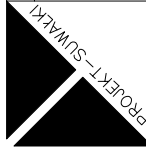

SPÓŁDZIELCZE BIURO PROJEKTÓW "PROJEKT-SUWALKI" • UL. KOSCIUSZKI 79 16-400 SUWALKI • Tel./fax (0-87) 566 32 78
mgr inż. Stefan BOLEWSKI nr upr. SUW-128/87
PDL/IE/0108/01
mgr inż. OSTRÓWSKI
31.12.2007

SKALA
DROGOWE PRZEJŚCIE GRANICZNE - ETAP III
GÓLDAP DZ. NR GEOD. 222/4, 1720/612, 222/26 I 222/27
SCHEMAT ROZDZIELNICY KOMPUTEROWEJ PARTERU R4
31.12.2007
21 E7