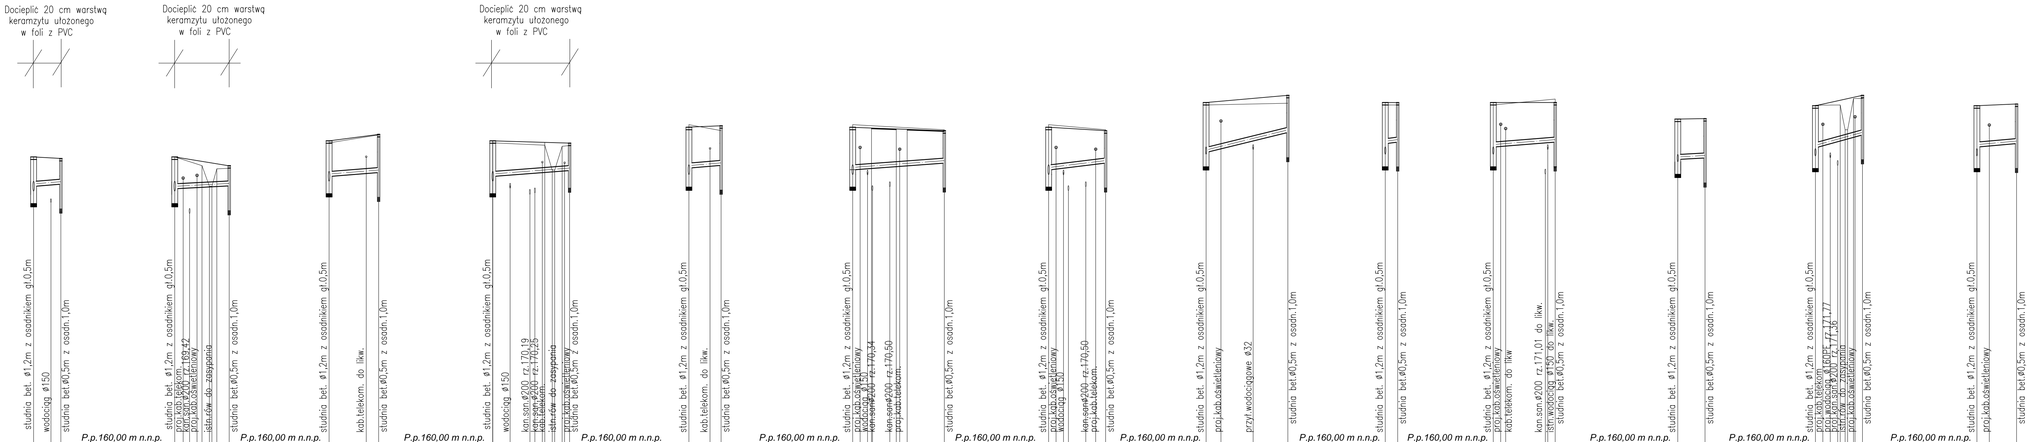

BIURO PROJEKTÓW
Sp.z o.o.
OLSZTYN

Nr zlec. [illegible]

Stadium PROJEKT BUDOWLANO-WYKONAWCZY

Treść Profil podłużny przyłączy deszczowych

Nr rys. 6

Obiekt Drogowe Przejście Graniczne w Gołdapi

Skala 1:100/1:500

Data 11.2012

Projektował: mgr inż. Anna Gredkiewicz PWK

Sprawdził: mgr inż. Artur Gredkiewicz PWK