


Wylot W2 do niecki terenowej

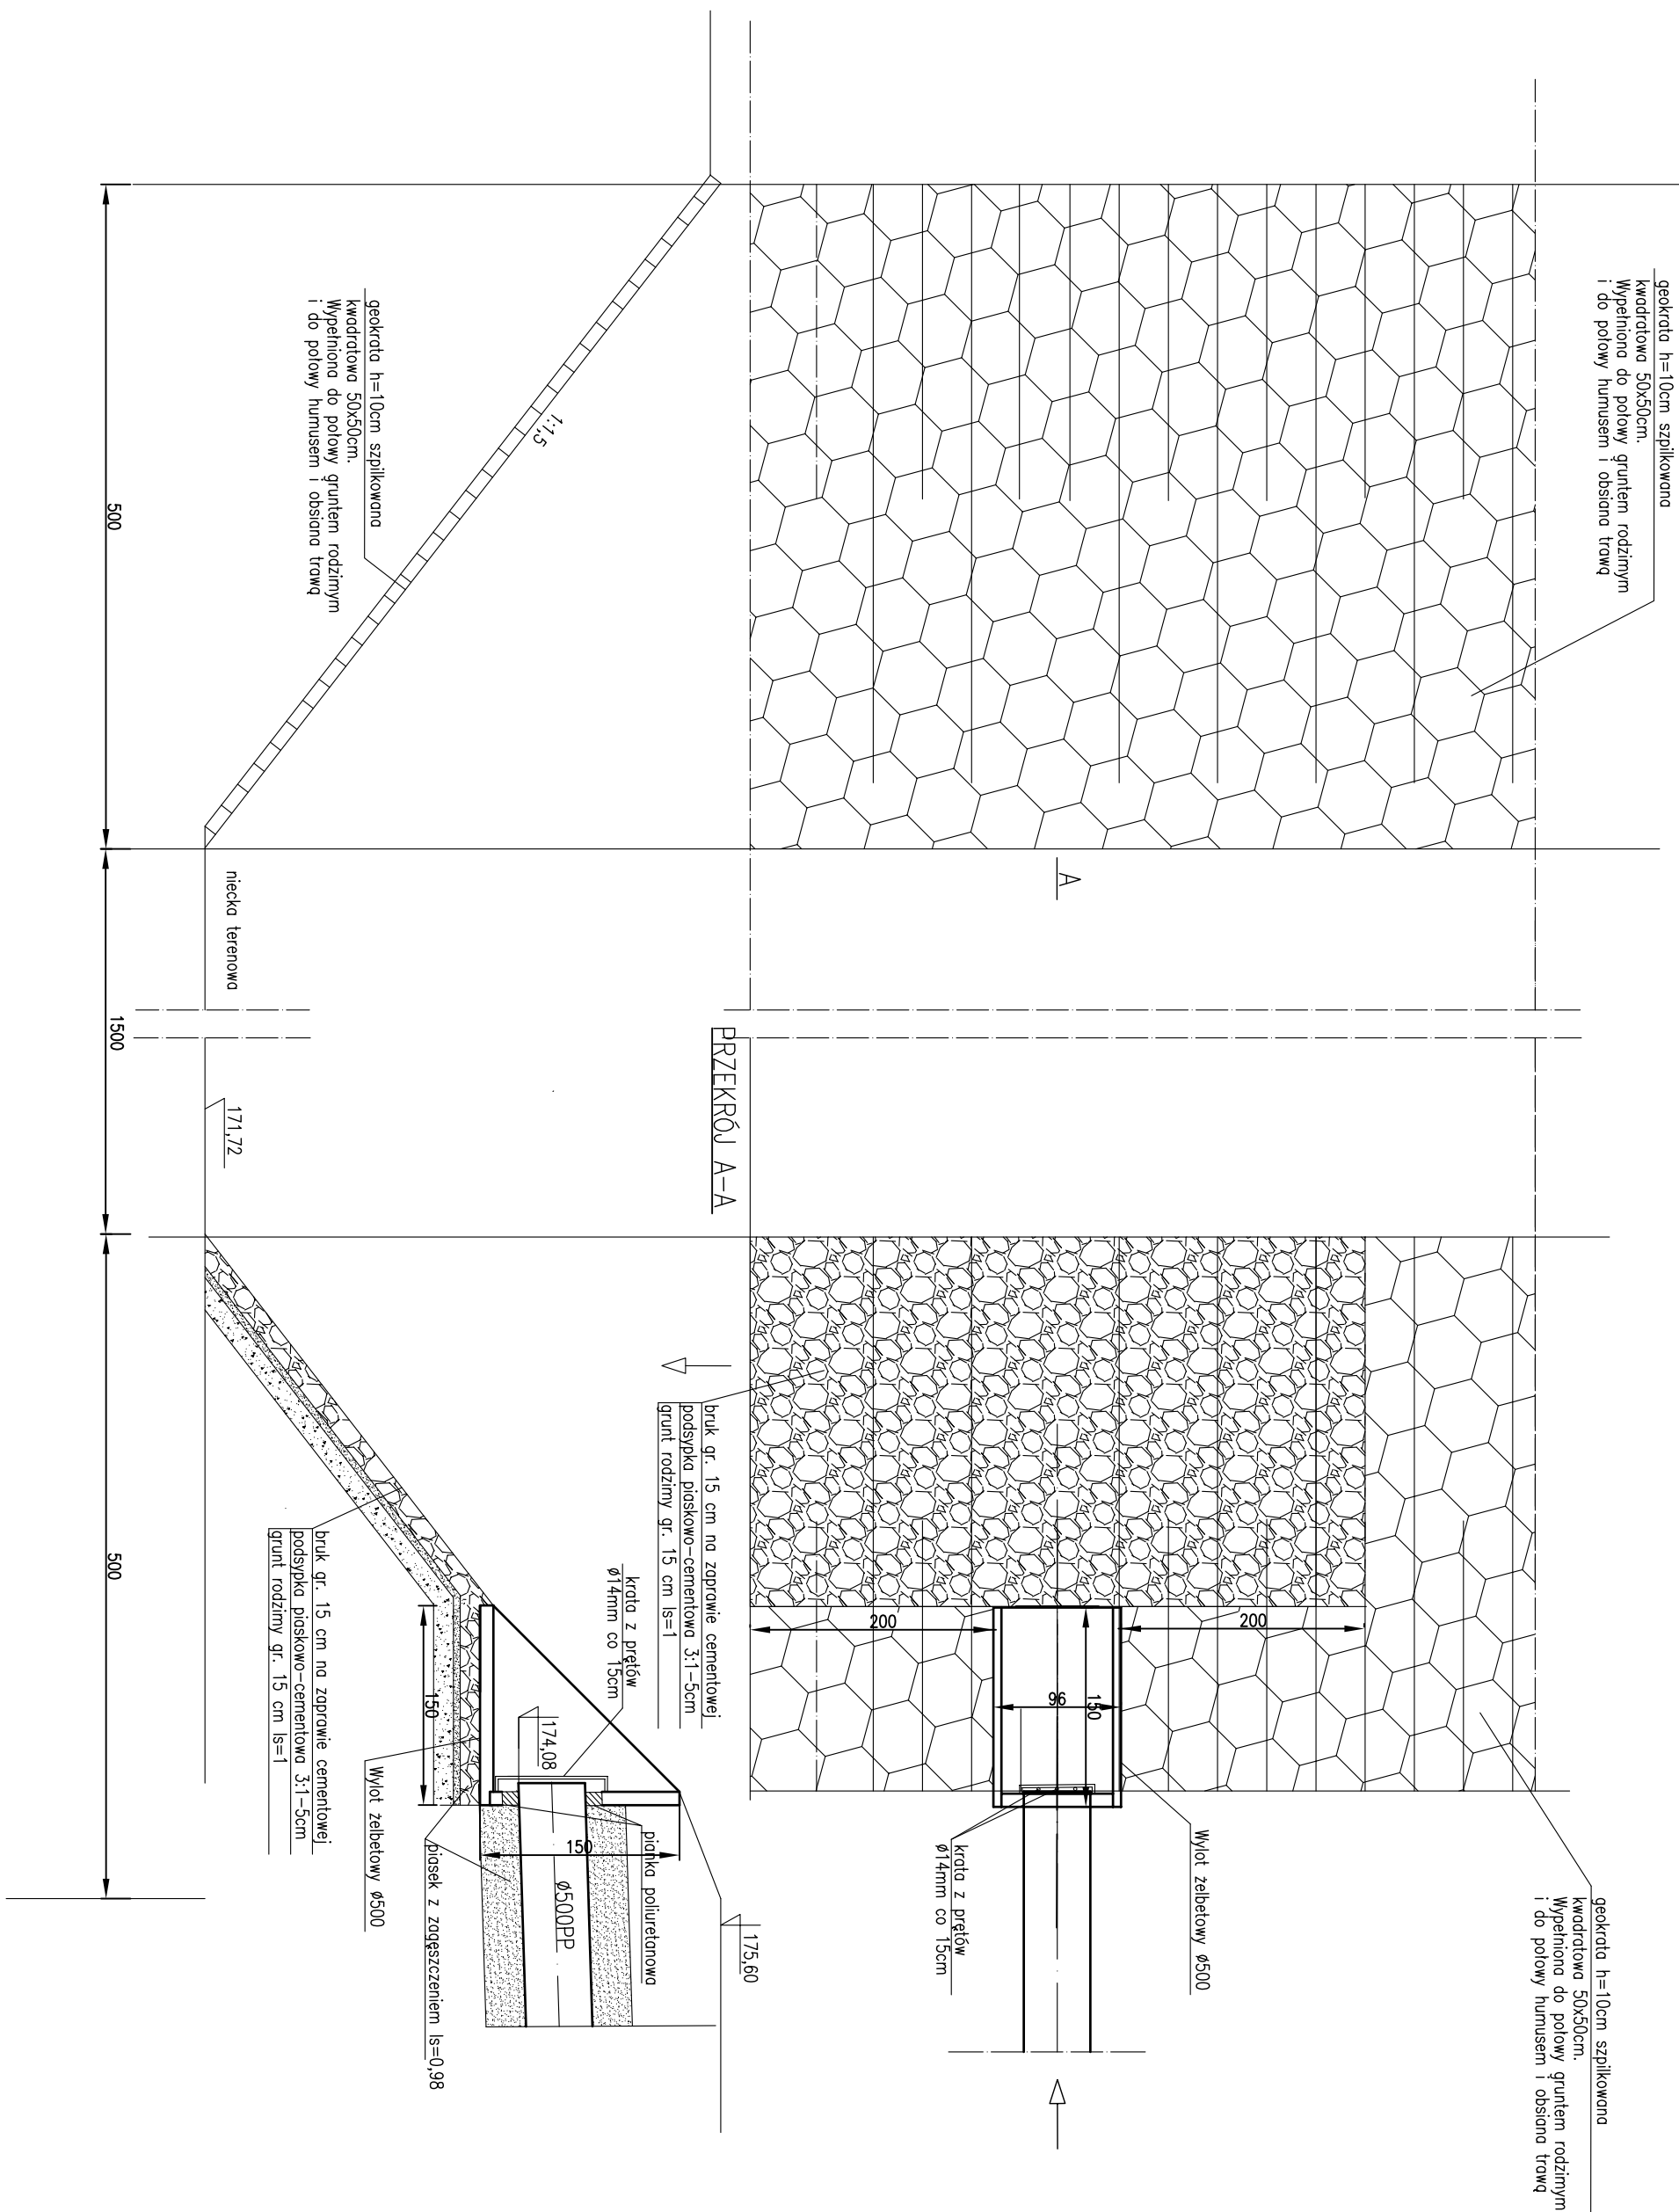

NEW-EXO
OLSZTYN

BIURO PROJEKTÓW
Sp.z o.o.

Stadium	PROJEKT BUDOWLANO-WYKONAWCZY	Nr zlec.	BO-IV.272.28.2012
Treść	WYLOT W2 DO NIECKI TERENOWEJ	Nr rys.	8
Obiekt	Kanalizacja deszczowa z drogi dojazdowej do Drogowego	Skala	1:50
	Przejścia Granicznego w Gołdapi	Data	11.2012
Autor	mgr inż. Anna Grodkiewicz	upr.bud. nr	WAM/0118/POOS/08
Sprawdził	mgr inż. Artur Grodkiewicz	upr.bud. nr	WAM/0120/POOS/09