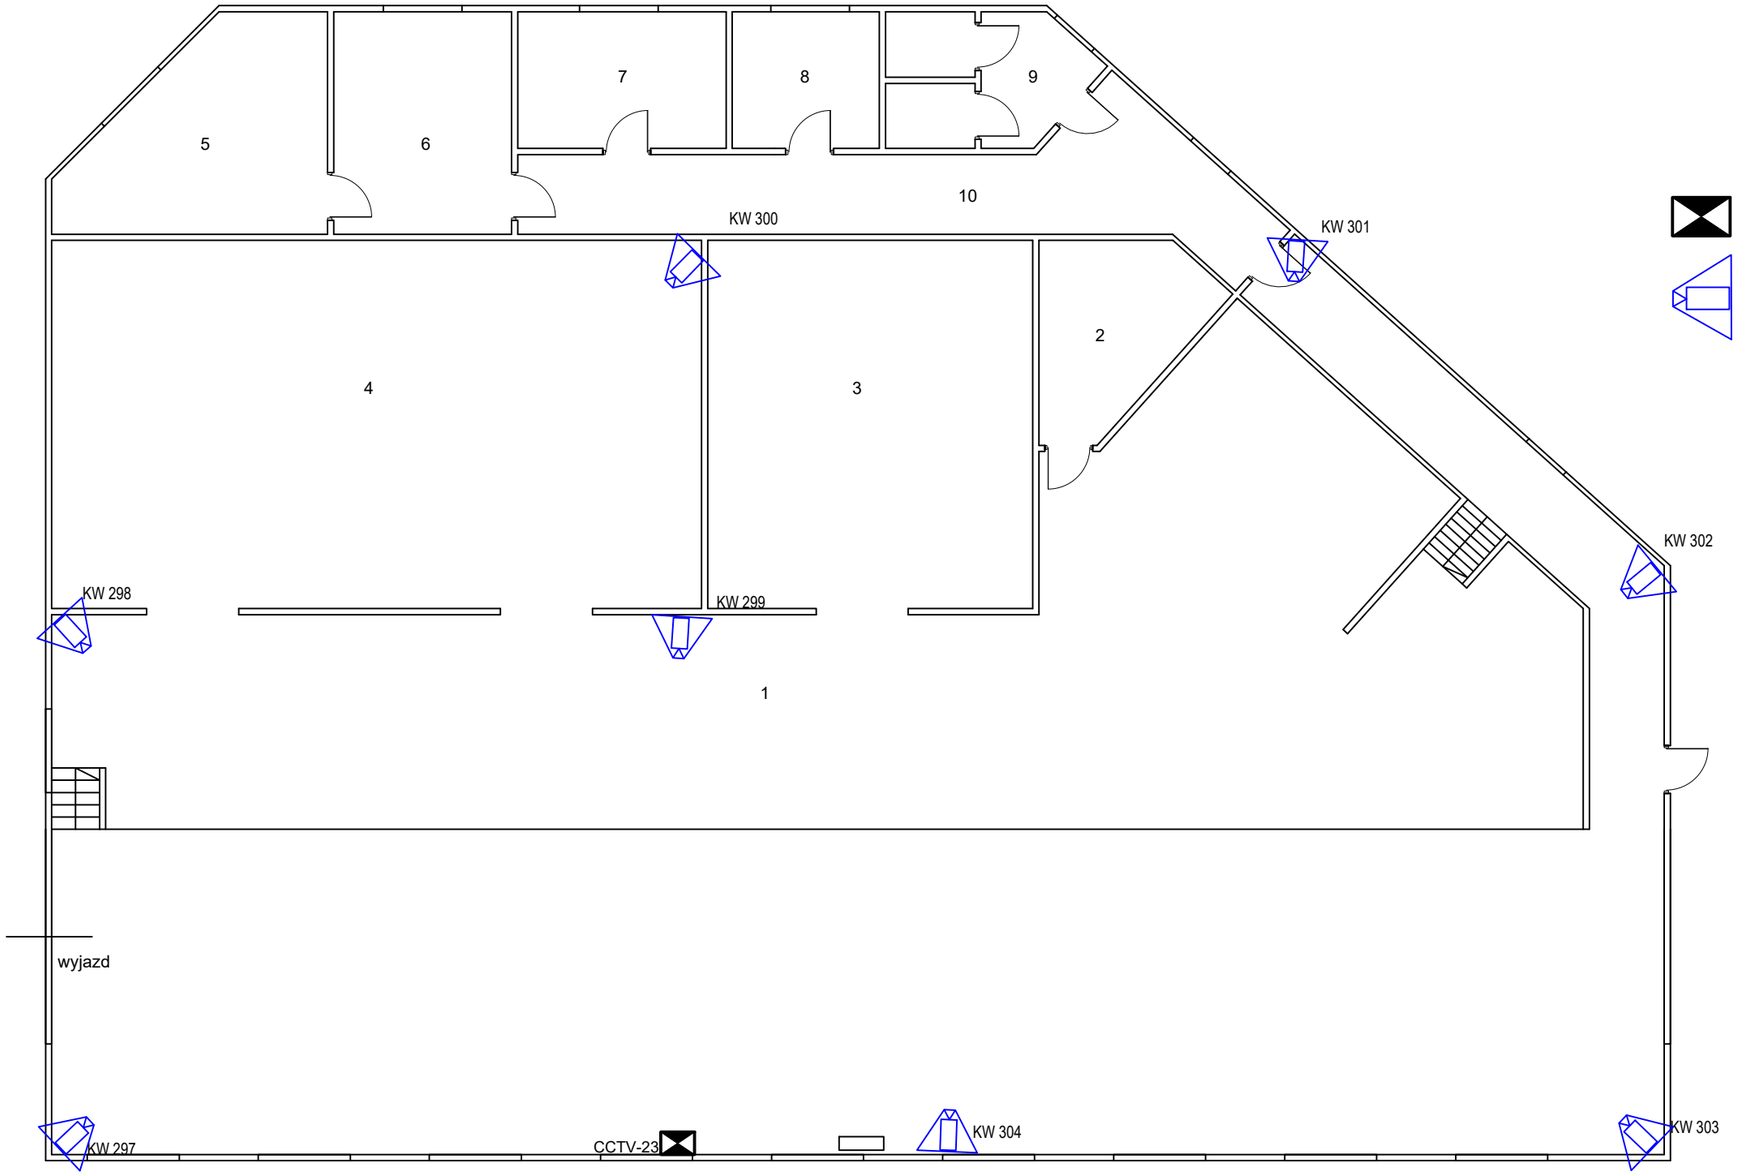

1. Sala odpraw + miejsce na wózki
2. Magazyn techniczny
3. Magazyn
4. Magazyn
5. Pok. biurowy
6. Pok. biurowy
7. Pom. wagowego
8. Pom. gospodarcze
9. WC
10.Komunikacja

szafka CCTV

kamera typ 5

SPÓŁDZIELCZE BIURO PROJEKTÓW "PROJEKT–SUWAŁKI" ●UL. KOŚCIUSZKI 79 16–400 SUWAŁKI ● tel./fax 087 566 32 78

PROJEKT–SUWAŁKI

zespół autorski projektowy
Filip Tromski
Andrzej Gliwa
mgr inż.
Sławomir Paszkowski

INSTALACJA CYFROWEJ TELEWIZJI DOZOROWEJ CCTV
DROGOWE PRZEJŚCIE GRANICZNE GRZECHOTKI-MAMONOWO

1:100

MODERNIZACJA SYSTEMU CCTV
BUDYNEK 17A
ROZMIESZCZENIE ELEMENTÓW CCTV

9